



skladba a napojení dráhy tratiu na okolní terén

SROVNANÁ ZEMNÍ PLÁN  
relativní rovno pumtracku 331,000 m.n.m = ±0,000  
výškový systém BpV  
soutřídnicový systém S – JTSK

LEGENDA

- 282.00 R.T. - ROSTLÝ TERÉN
- ±0,100 U.T. - UPRAVENÝ TERÉN
- +0,200 U.T. - UPRAVENÝ TERÉN - DRAHA

- hranice stavebního pozemku, území
- hranice pozemků – katastr
- ⊗ prvek mobilní překážky

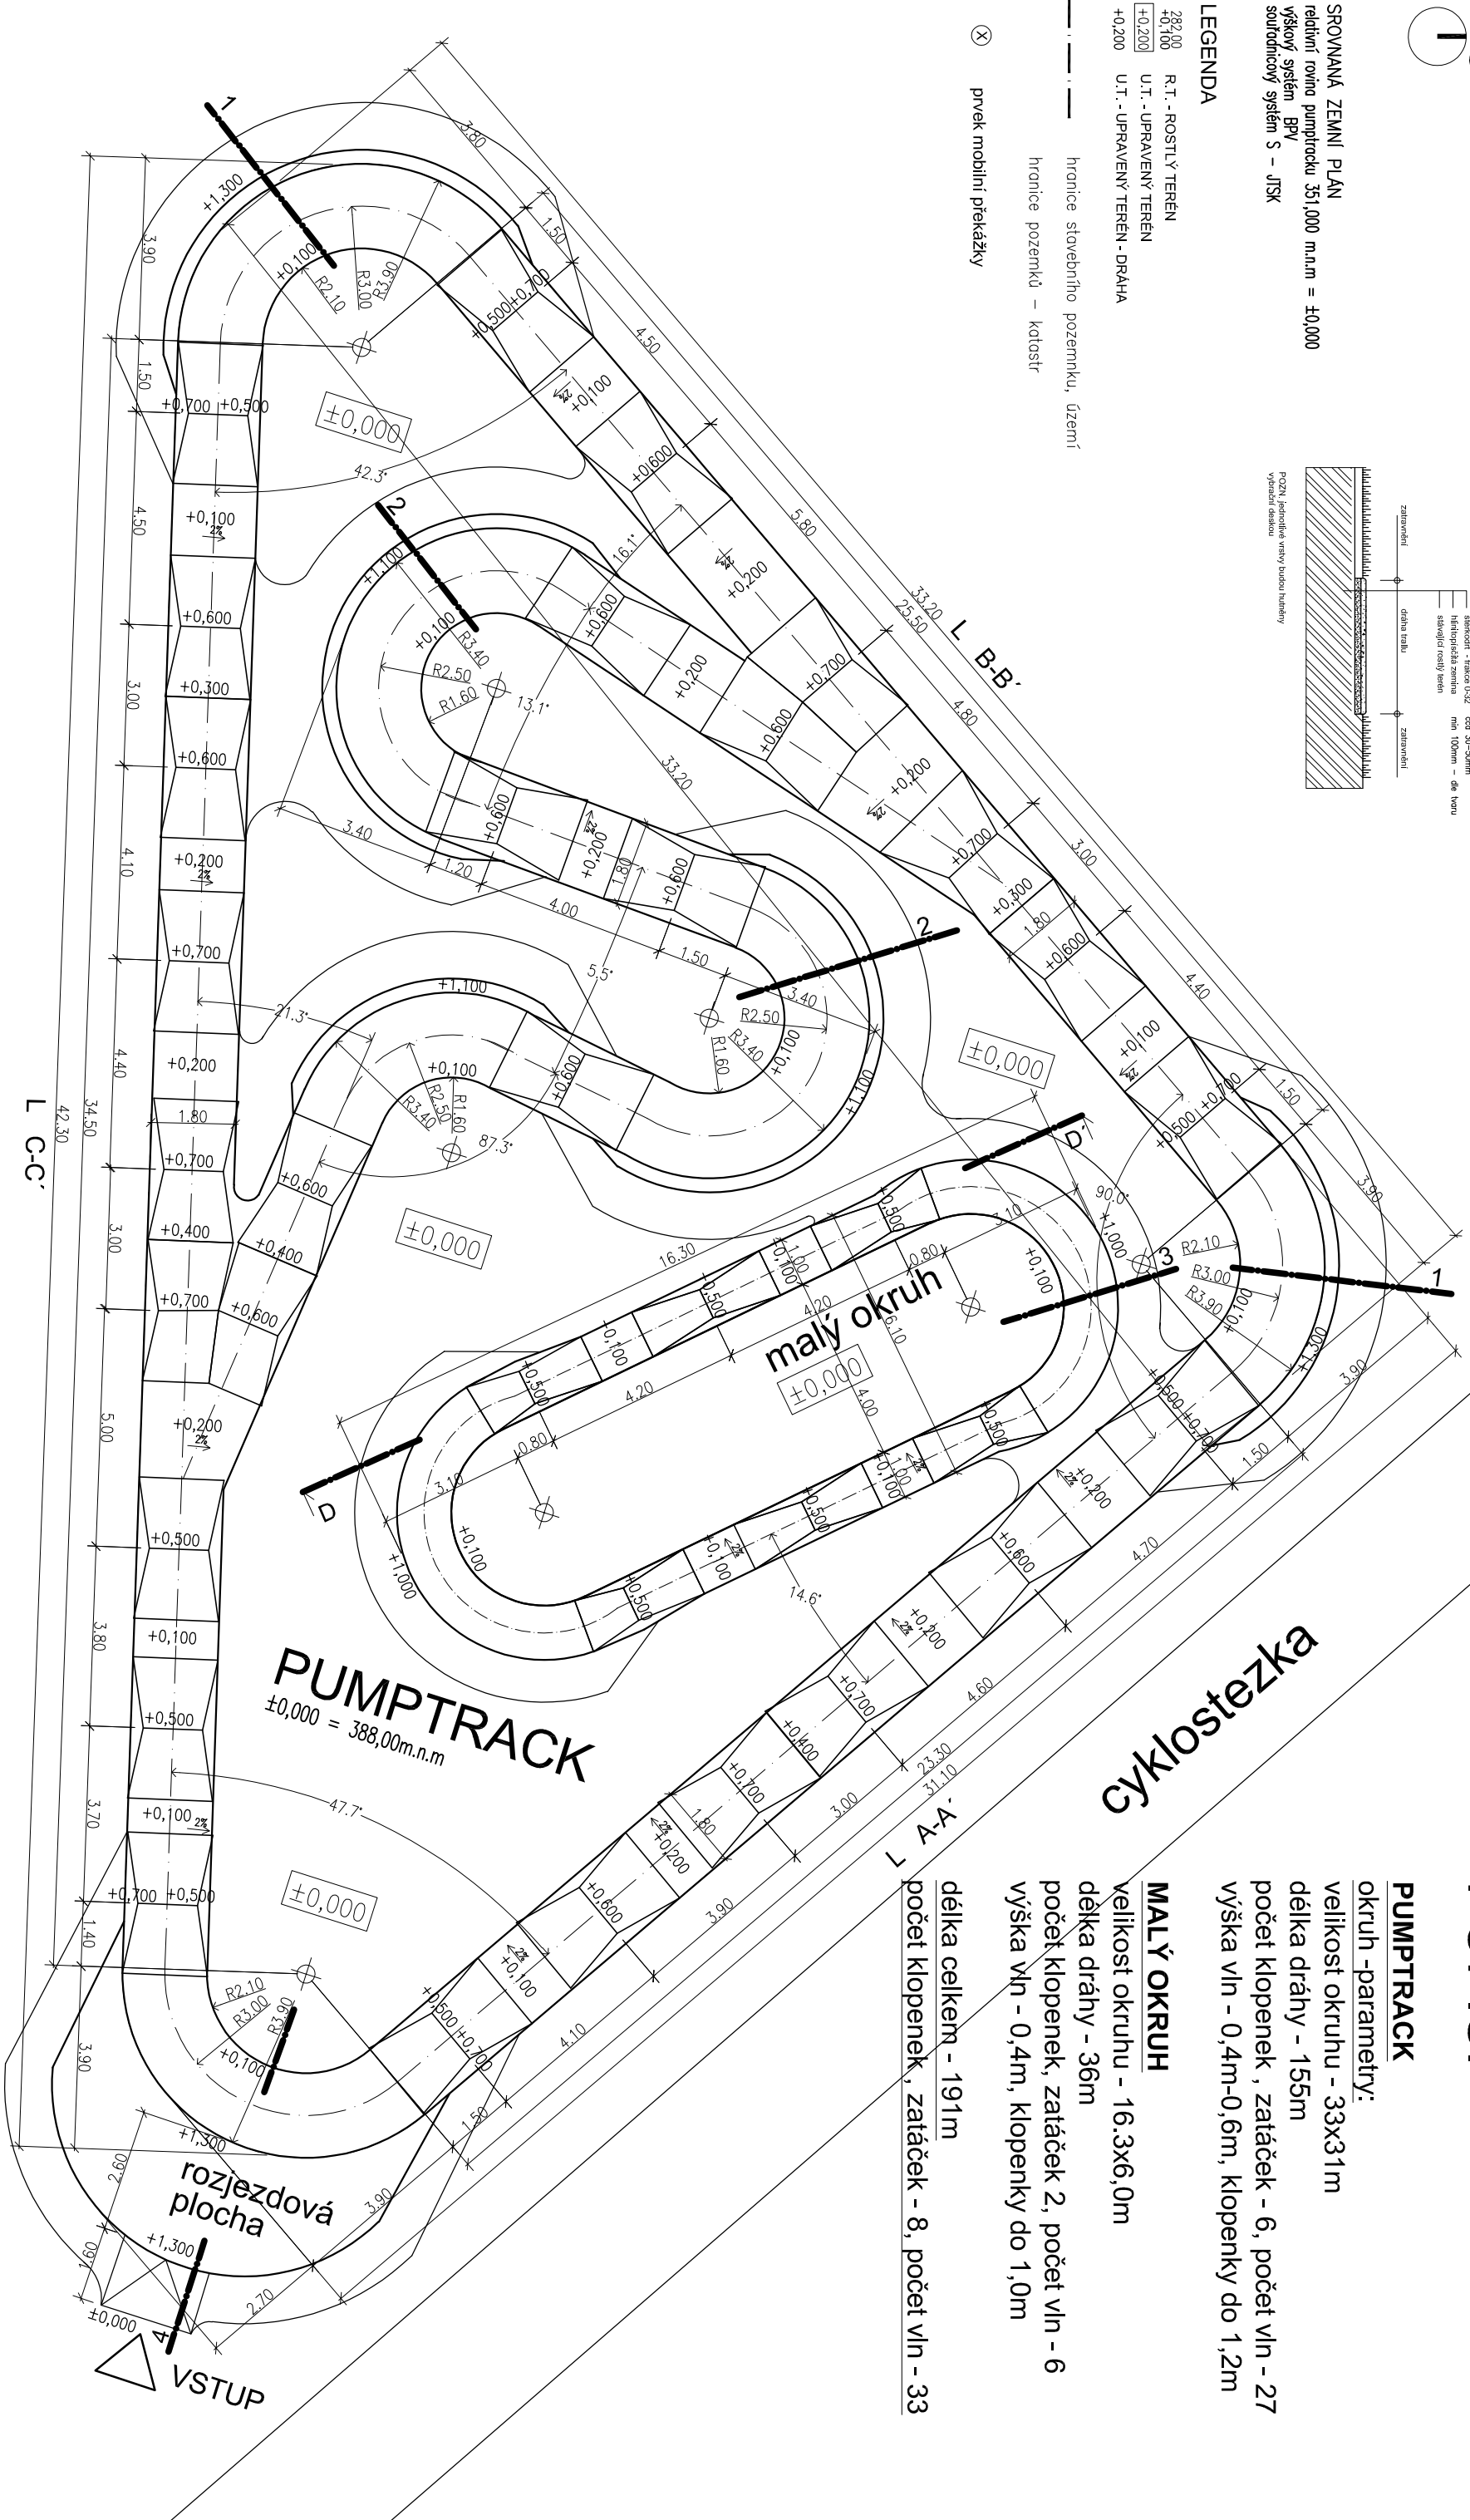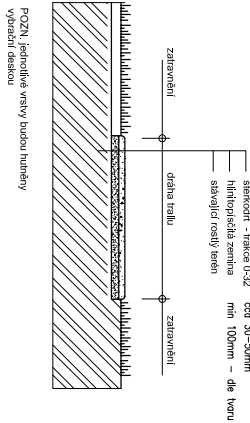

POPIS:

PUMPTRACK

okruh -parametry:

velikost okruhu - 33x31m

délka dráhy - 155m

počet klopenek , zataček - 6, počet vln - 27

výška vln - 0,4m-0,6m, klopenky do 1,2m

MALÝ OKRUH

velikost okruhu - 16,3x6,0m

délka dráhy - 36m

počet klopenek, zataček 2, počet vln - 6

výška vln - 0,4m, klopenky do 1,0m

délka celkem - 191m

počet klopenek , zataček - 8, počet vln - 33



Název:  
**PUMPTRACK RUDNÍK**  
Rudník parc.č. 407/1, 5485  
Stavebník:  
**obec Rudník**

projektant:  
Ing. Josef Dytrých  
vypracoval:  
Ing. Michal Severa

datum:  
12/2018  
stupeň:  
projekt  
měřítko:  
1:150

vykres:  
**půdorys - PUMPTRACK**