


VSAKOVACÍ PLOCHA - STÁVAJÍCÍ TERÉN  
ODKOPÁN VE SPÁDU K DŘENU - SPÁD 2-3%,  
PLOCHA ZASYPÁNA ŘÍČNÍM ŠTĚRKEM DO  
ÚROVNĚ TERÉNU  
hl. 0,20-0,30m

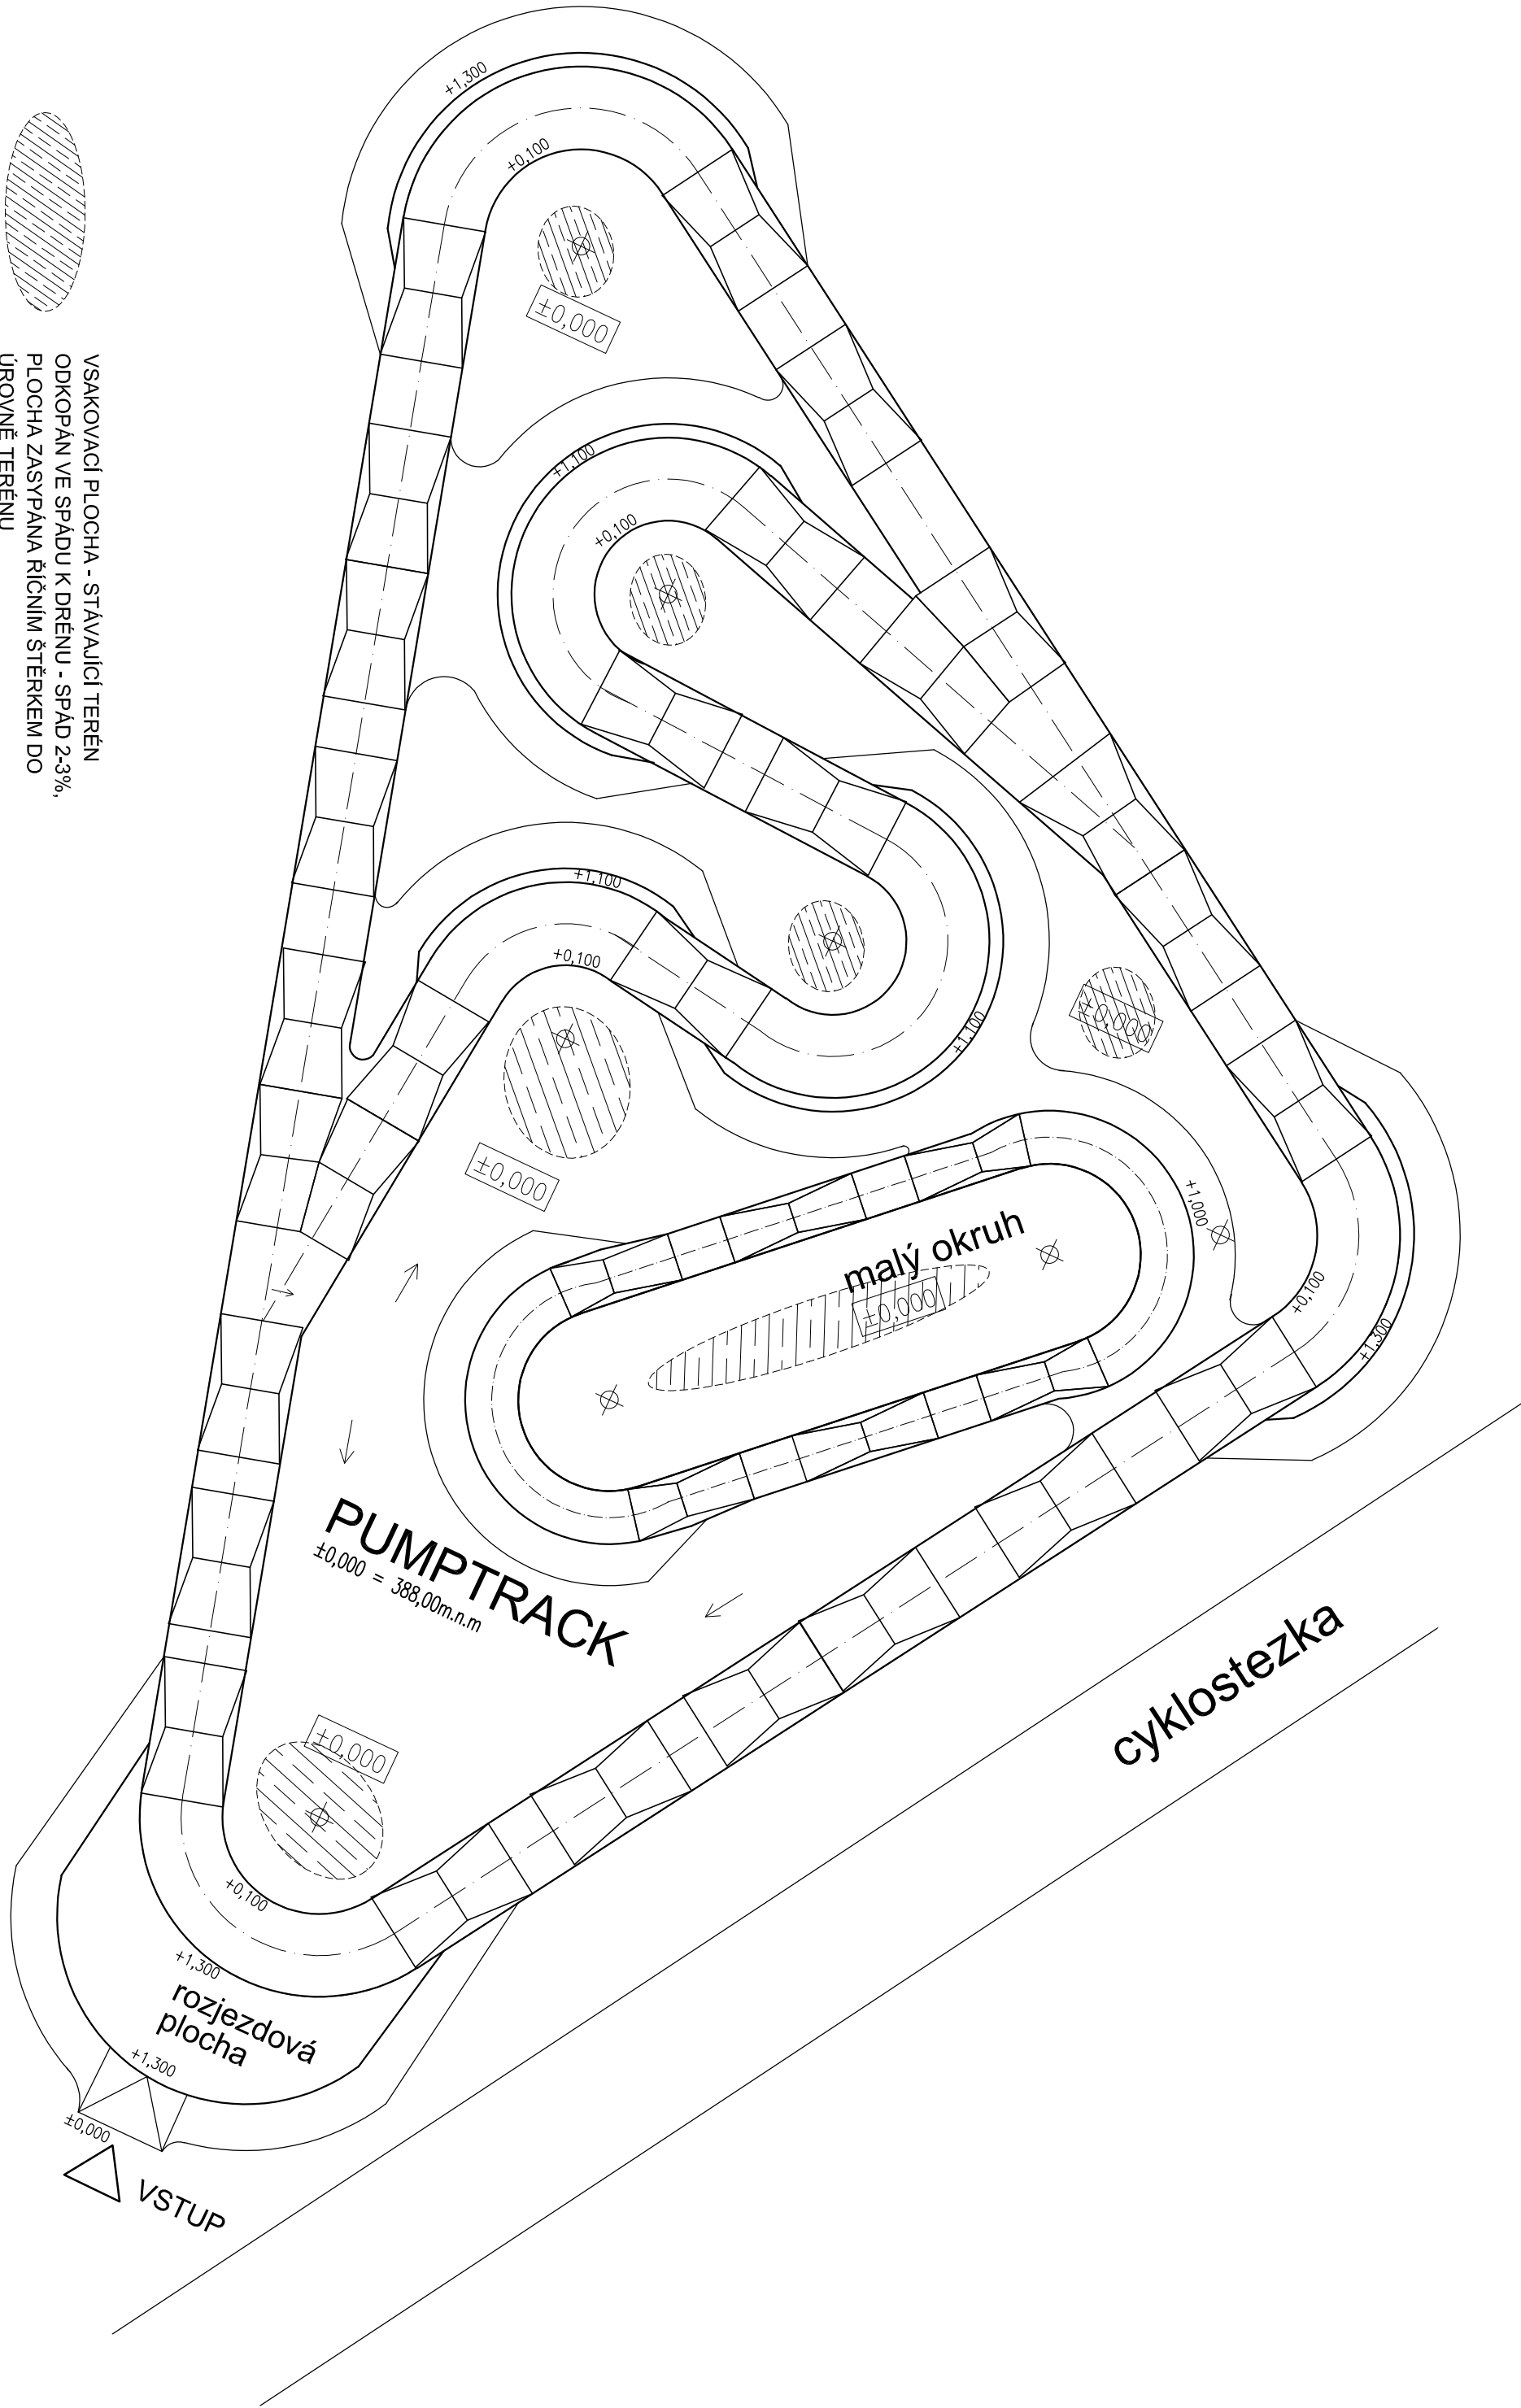

Název:  
**PUMPTRACK RUDNÍK**  
Rudník parc.č. 407/1, 5485  
Stavebník:  
**obec Rudník**

projektant:  
ing. Josef Dytrých  
vypracoval:  
ing. Michal Severa

datum:  
**12/2018**  
stupeň:  
projekt  
měřítko:  
1:150

vykres:  
**situace**  
**s odvodněním**  
**dřáhy**