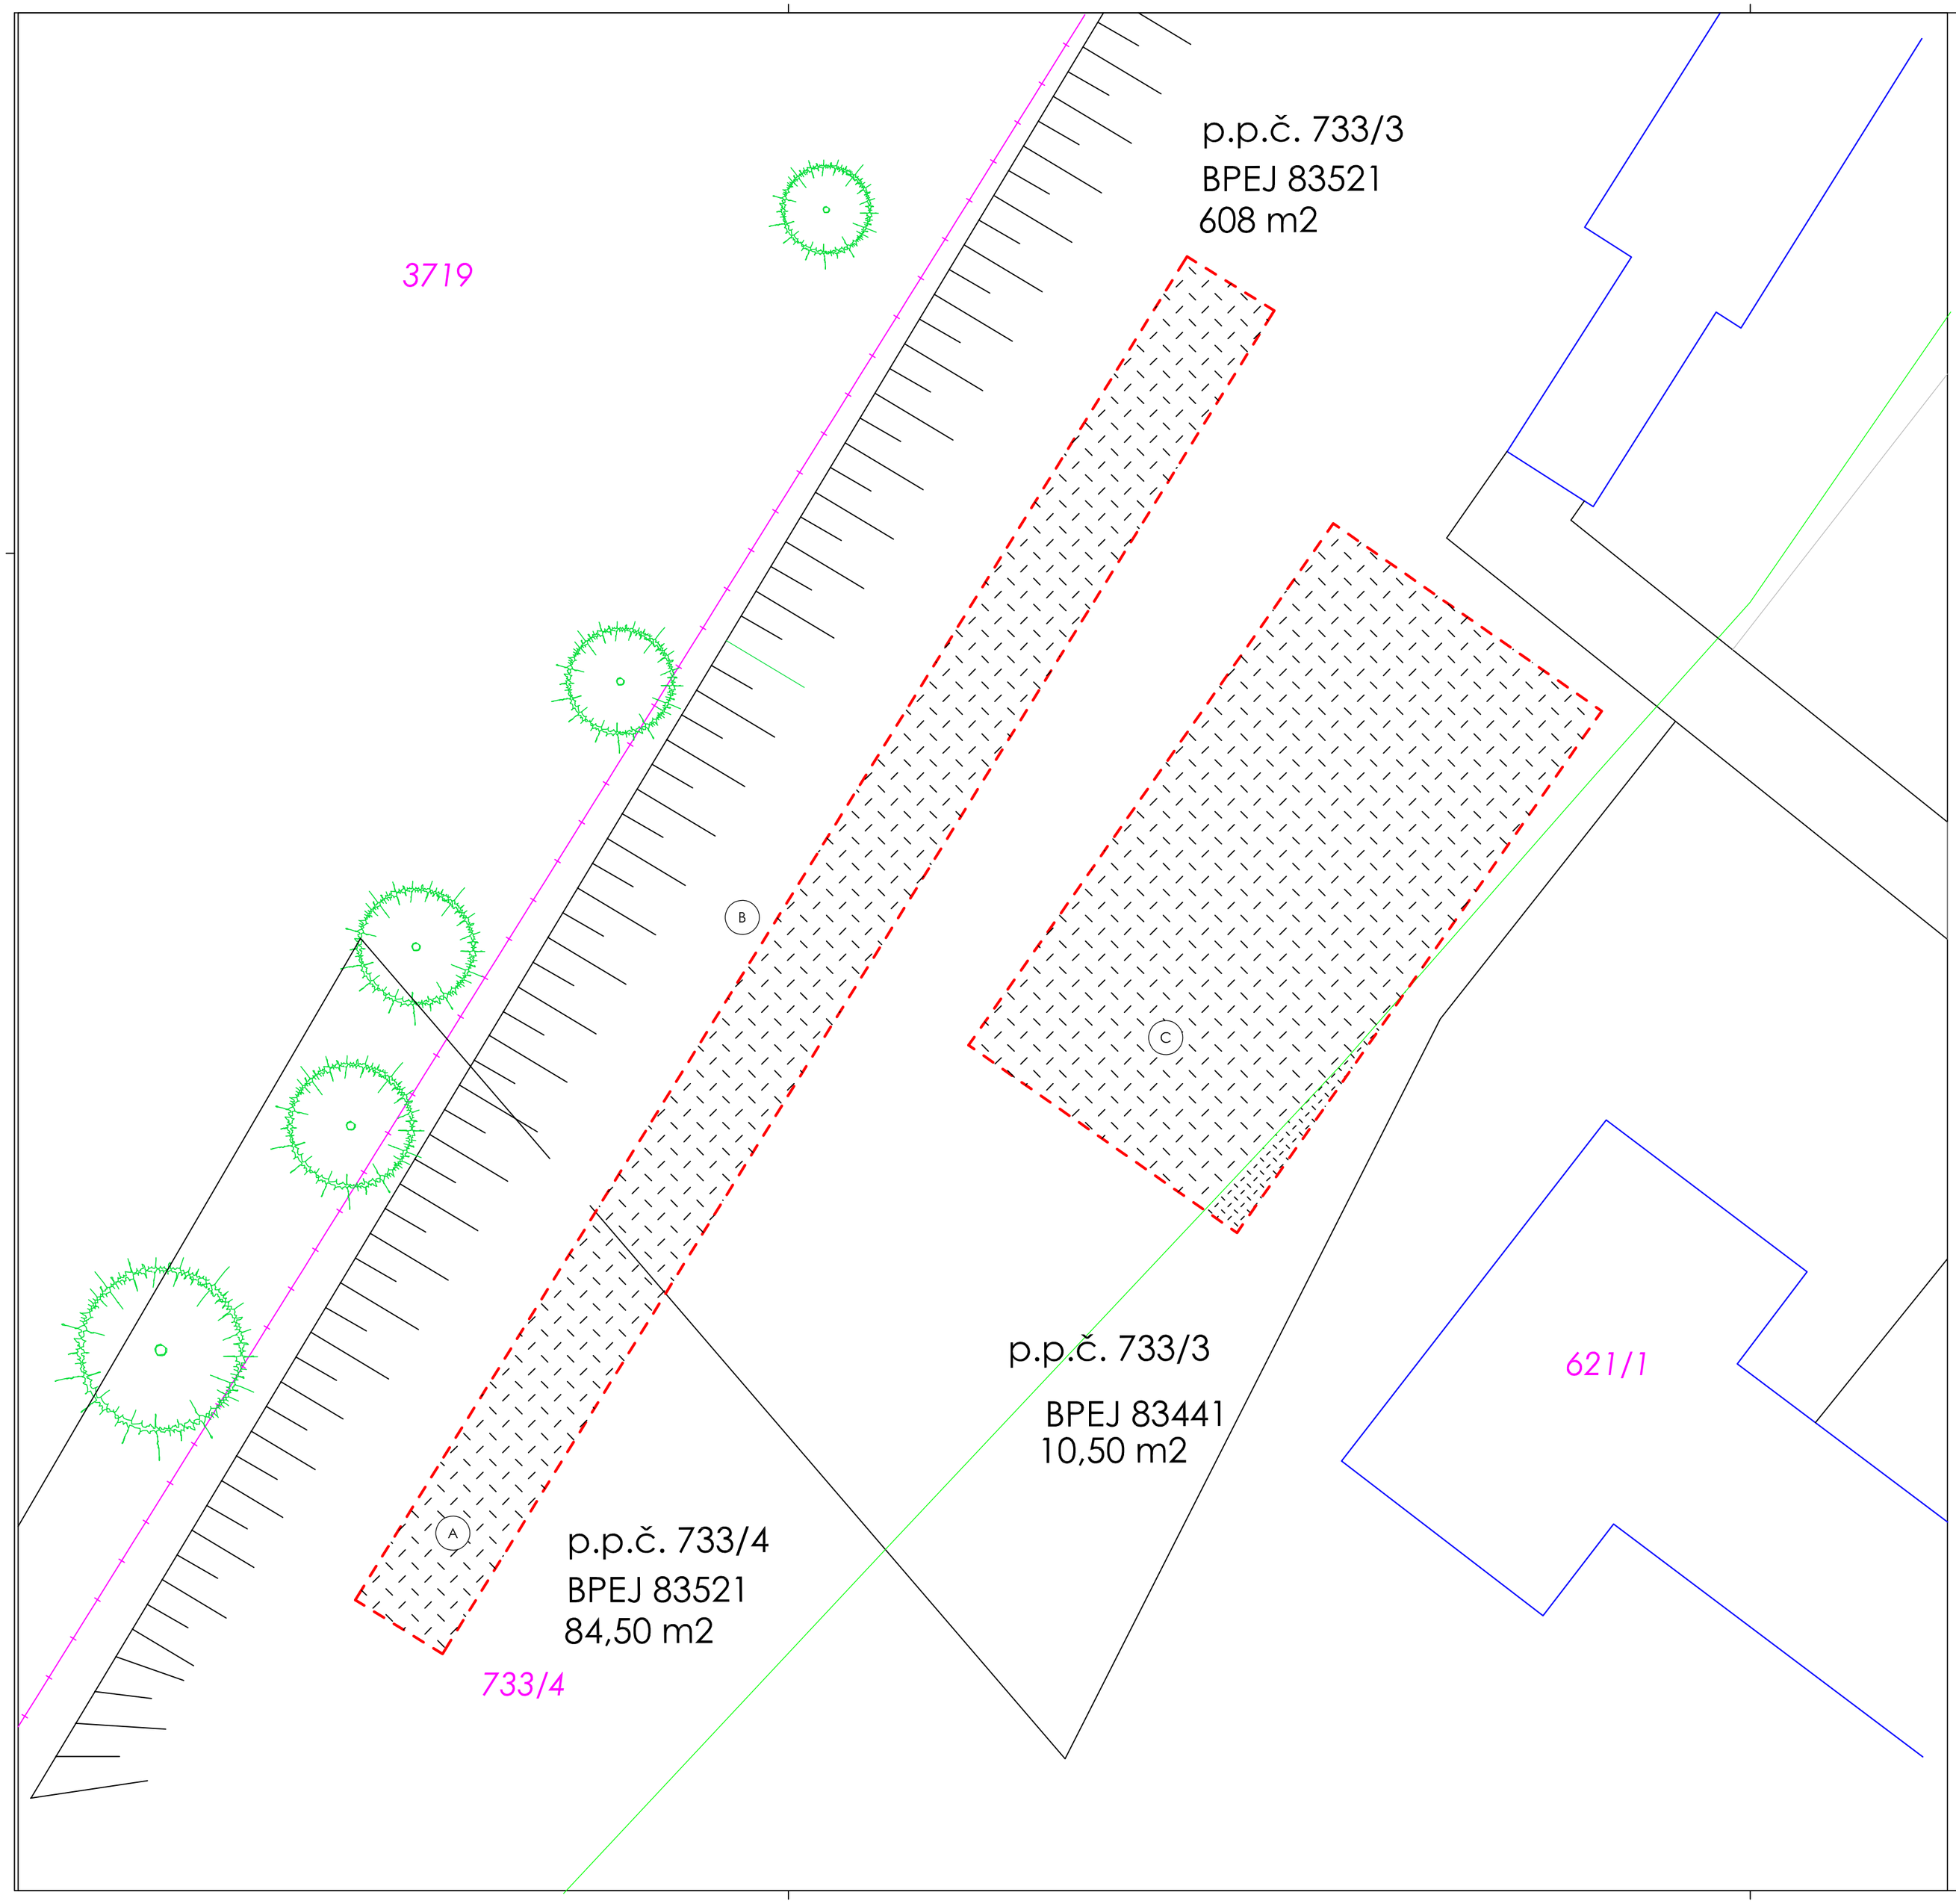


Koordinační situace ZPF
M 1:200

A Sportovní pískoviště 9x3 m - skok daleký

B Běžecké dráhy (dvoj dráha) umělý atletický trávník s křemičitým pískem

C Multifunkční sportovní hřiště

- Katastrální hranice
- Hranice vyjímaných pozemků
- Hranice BPEJ
- Stávající zástavba
- Navržené zpevněné sportovní plochy a komunikace
- BPEJ 83521
- BPEJ 83441
- Plot
- Stávající vysoká zeleň

SEVER

Investor :
Obec Rudník
Rudník 51
54372 Rudník

403 = ±0,00
souř.systém JTSK
výškový systém BpV

Gen. projektant:
A177 s.r.o.
KRKONOŠSKÁ 177,
543 01 VRCHLABÍ

Autor: Ing.Kirjakovský, Ing. Daněk
Hlavní inženýr projektu: Ing. Michal Daněk
Zodpovědný projektant:
Vypracoval:

Projektant dílu:
A177 s.r.o.
Krkonošská 177,
543 01 Vrchlabí

Zodpovědný projektant: Ing. Georgi Kirjakovský
Vypracoval: Bc. Tom Bareš

Název stavby:
VÝSTAVBA SPORTOVNÍHO HŘIŠTĚ
při ZŠ Rudník

Stupeň dokumentace: DUR
Zakázkové číslo: A-2016-11

Obec	Katastrální území	Stavební úřad
Rudník	Rudník	Rudník

Datum: 11/2016

Díl / Profese: Situační výkresy
Paré č.:
Objekt: SO-01
Číslo dílu: C.

Název výkresu: Koordinační situace ZPF
Měřítko: 1:200
Číslo výkresu: C. 05