


SPORTOVNÍ HŘIŠTĚ - OPLOCENÍ m 1:200

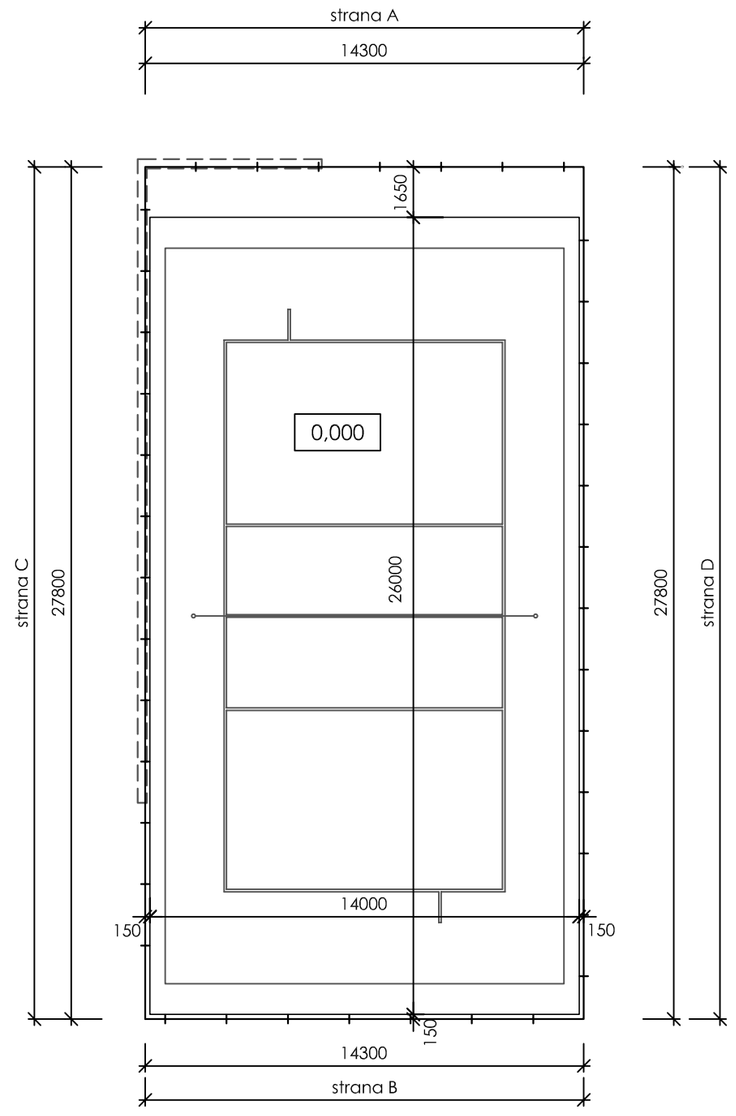


POHLED NA OPLOCENÍ KURTU - STRANA "C" ("D") 2 ks

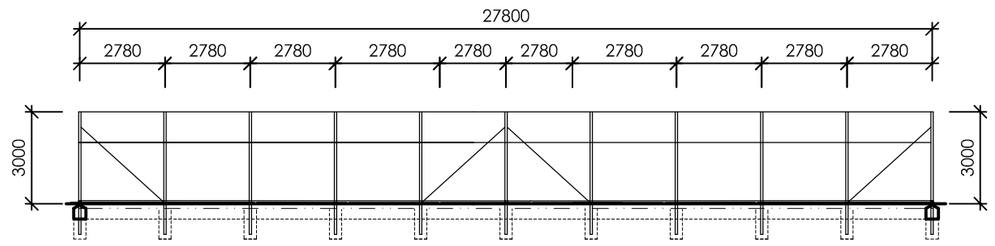

POHLED NA OPLOCENÍ KURTU - STRANA "A" 1 ks

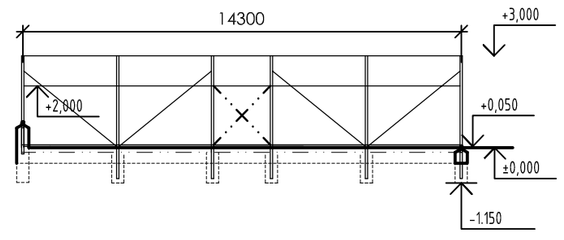


POHLED NA OPLOCENÍ KURTU - STRANA "B" 1 ks

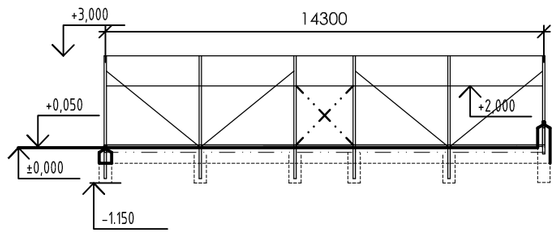


LEGENDA :
NOSNÝ SLOUPEK - TR 76/3 (POZINKOVANÝ)
ZAVĚTROVÁNÍ - TR 57/3 (POZINKOVANÝ)
OPLOCENÍ - SÍŤ PP/50/3
VSTUPNÍ POLE - SHRNOVACÍ SÍŤ SE SPODNÍ ZÁTĚŽÍ PA/40/3

ŘEZ SVAHEM

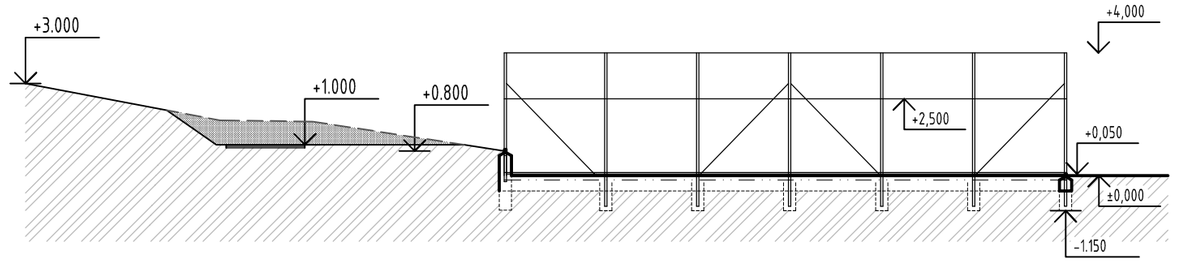

ŘEZ

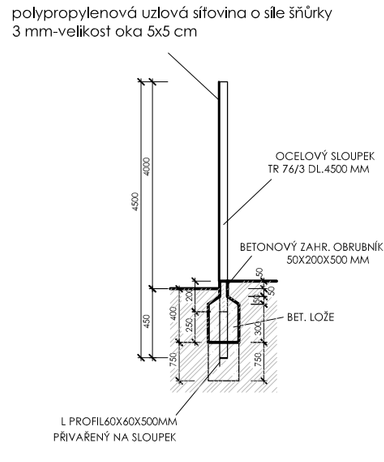

Investor :
Obec Rudník
Rudník 51
54372 Rudník

403 = ±0,00
souř.systém JTSK
výškový systém BpV

Gen. projektant:
A177 s.r.o.
KRKONOŠSKÁ 177,
543 01 VRCHLABÍ

Autor: Ing.Kirjakovský, Ing. Daněk
Hlavní inženýr projektu: Ing. Michal Daněk
Zodpovědný projektant:
Vypracoval:

Projektant dílu:
A177 s.r.o.
Krkonošská 177,
543 01 Vrchlabí

Zodpovědný projektant: Ing. Georgi Kirjakovský
Vypracoval: Bc. Tom Bareš

Název stavby:
VÝSTAVBA SPORTOVNÍHO HŘIŠTĚ při ZŠ Rudník

Stupeň dokumentace: DUR
Zakázkové číslo: A-2016-11

Obec	Katastrální území	Stavební úřad
Rudník	Rudník	Rudník

Datum: 11/2016

Díl / Profese: Výkresová dokumentace
Paré č.:
Objekt: SO-01
Číslo dílu: D.

Název výkresu: PŮDORYS, ŘEZ A POHLEDY
Měřítko: 1:200
Číslo výkresu: D. 01