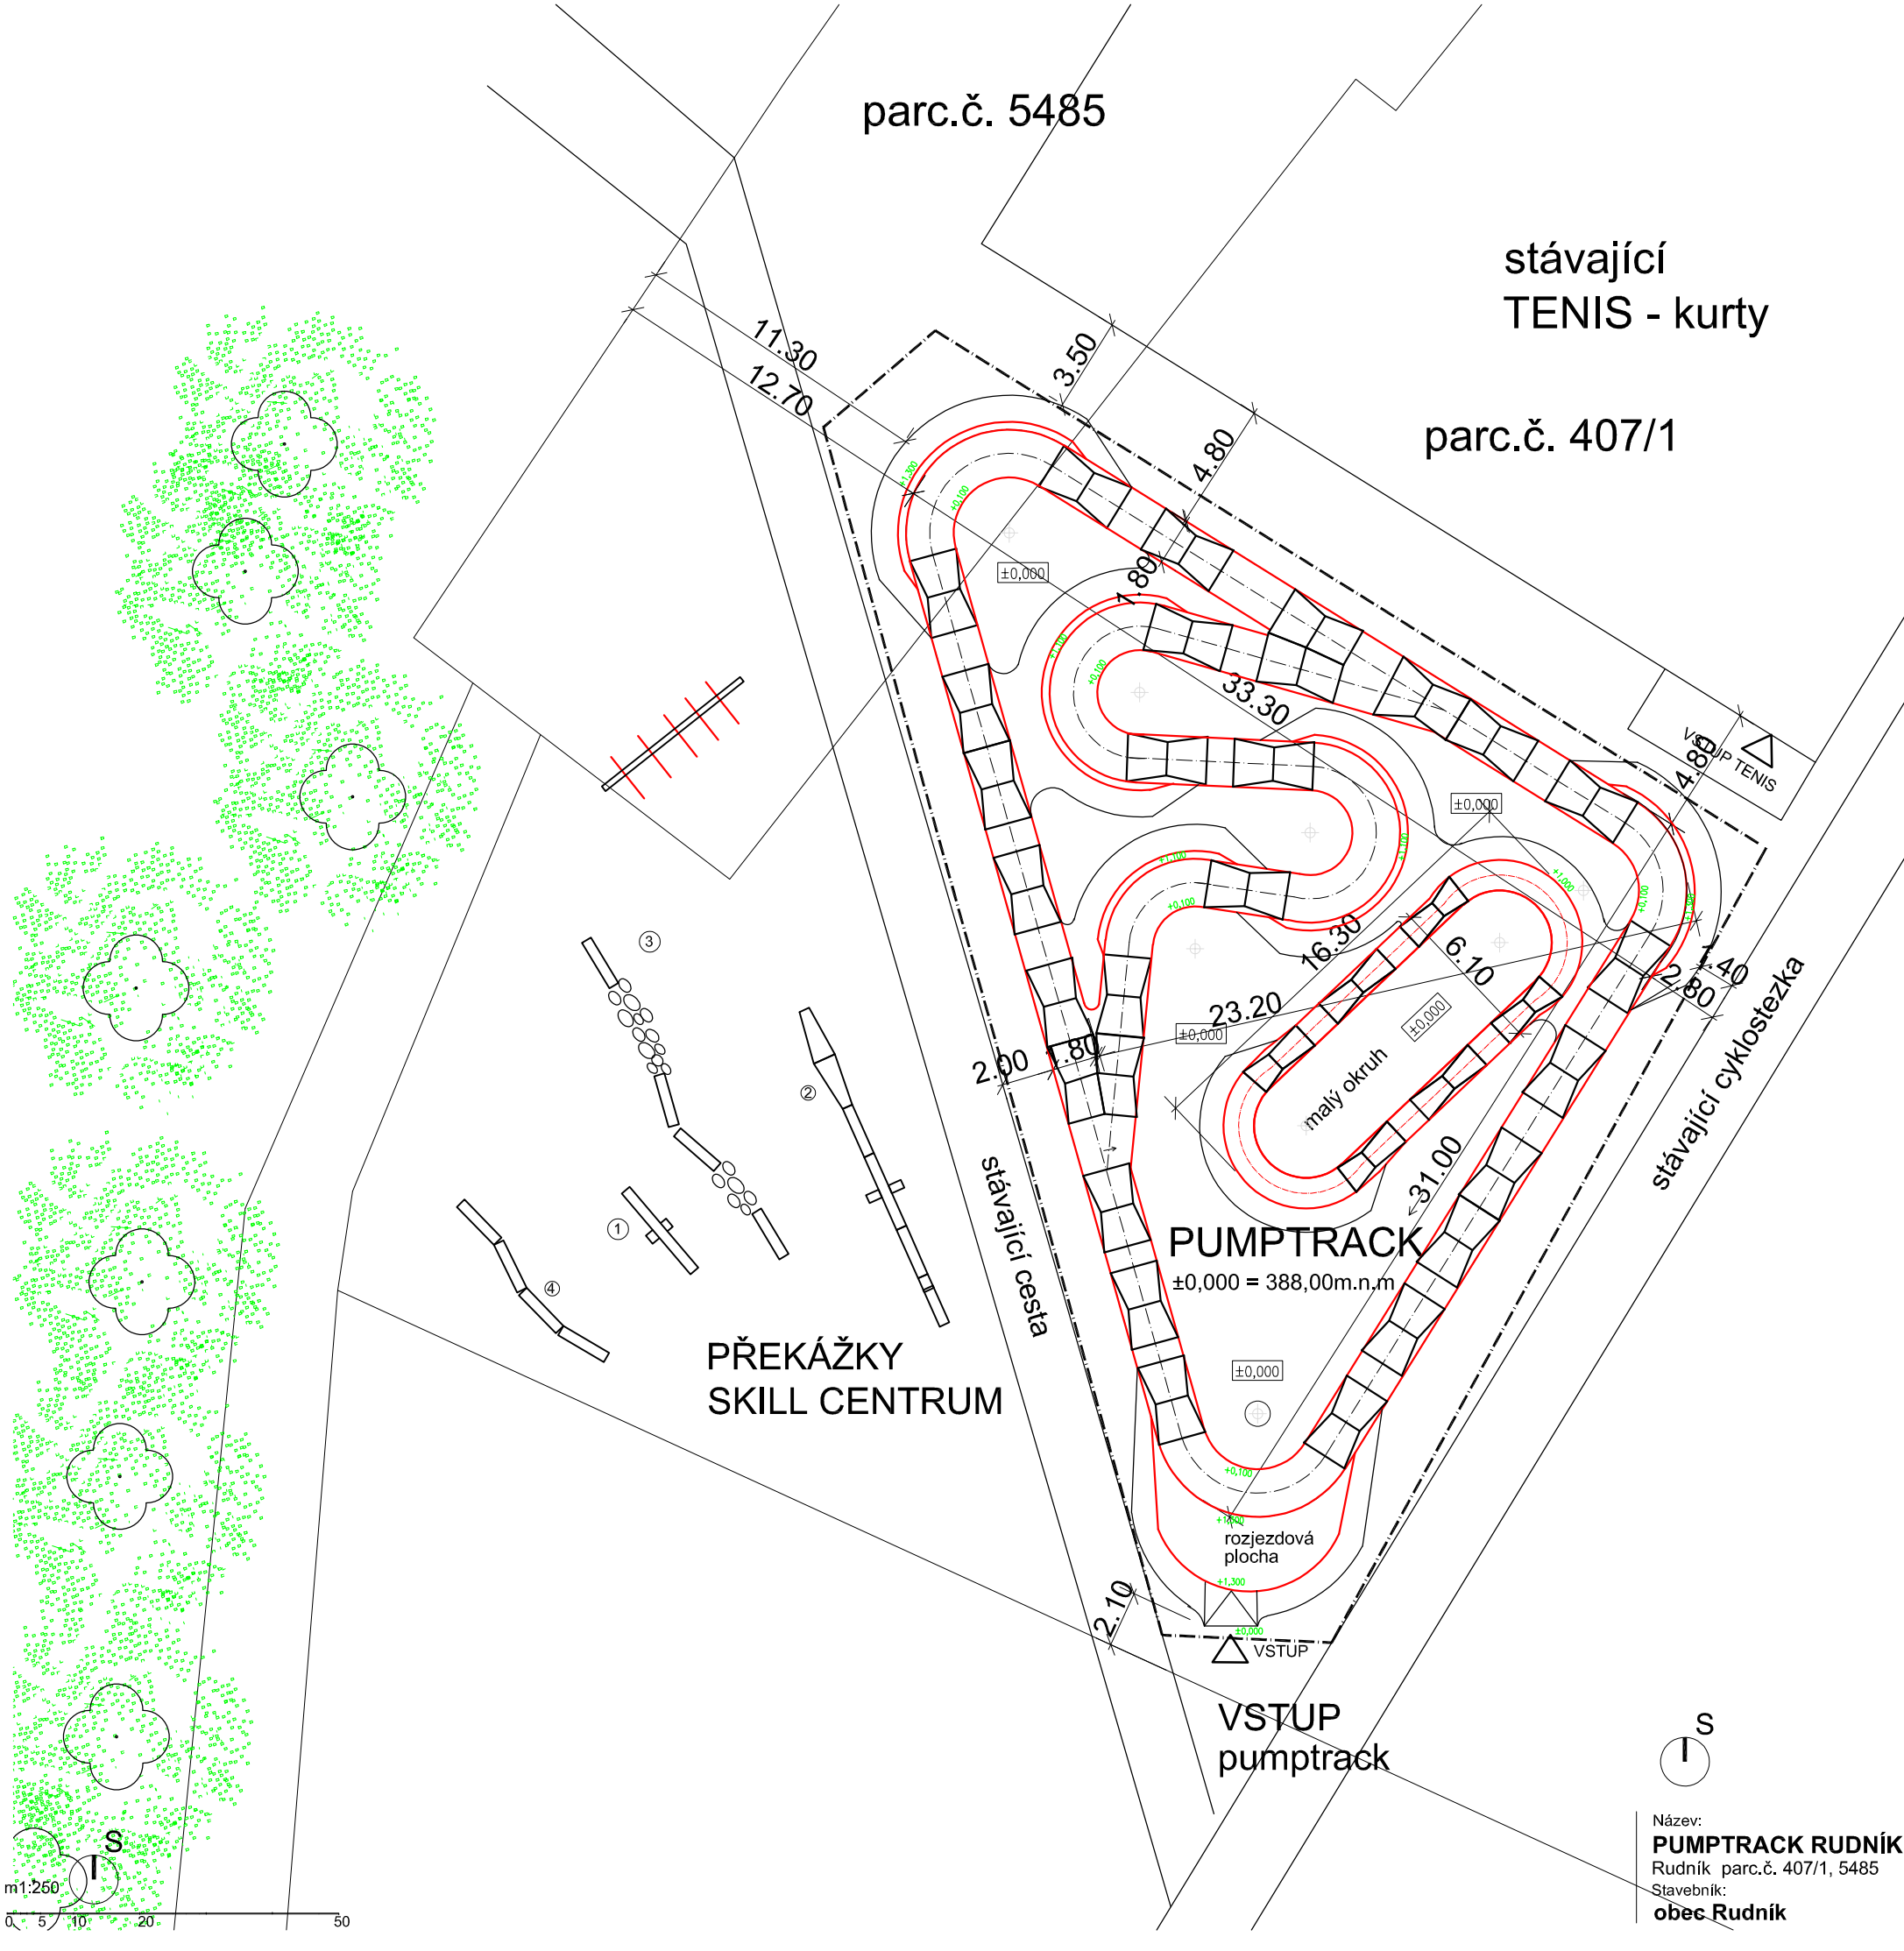

POPIS:

PUMPTRACK
okruh -parametry:
velikost okruhu - 33x31m
délka dráhy - 155m
počet klopenek , zatáček - 6, počet vln - 27
výška vln - 0,4m-0,6m, klopenky do 1,2m

MALÝ OKRUH
velikost okruhu - 16.3x6,0m
délka dráhy - 36m
počet klopenek, zatáček 2, počet vln - 6
výška vln - 0,4m, klopenky do 1,0m

délka celkem - 191m
počet klopenek , zatáček - 8, počet vln - 33

PUMPTRACK
SROVNANÁ ZEMNÍ PLÁN
relativní rovina pumptracku 351,00 m.n.m = ±0,000

LEGENDA

282,00	R.T. - ROSTLÝ TERÉN
+0,200	U.T. - UPRAVENÝ TERÉN
+0,200	U.T. - UPRAVENÝ TERÉN - DRÁHA
	hranice stavebního pozemku, území
	hranice pozemků – katastr
Ⓧ	prvek mobilní překážky
	STÁVAJÍCÍ STROM

Název:
PUMPTRACK RUDNÍK
Rudník parc.č. 407/1, 5485
Stavebník:
obec Rudník

projektant:
ing. Josef Dytrych
vypracoval:
ing. Michal Severa

datum:
12/2018
měřítko:
1:250

výkres:
koordinační situace s umístěním dráhy PUMPTRACKU

č.výkr.
C3