
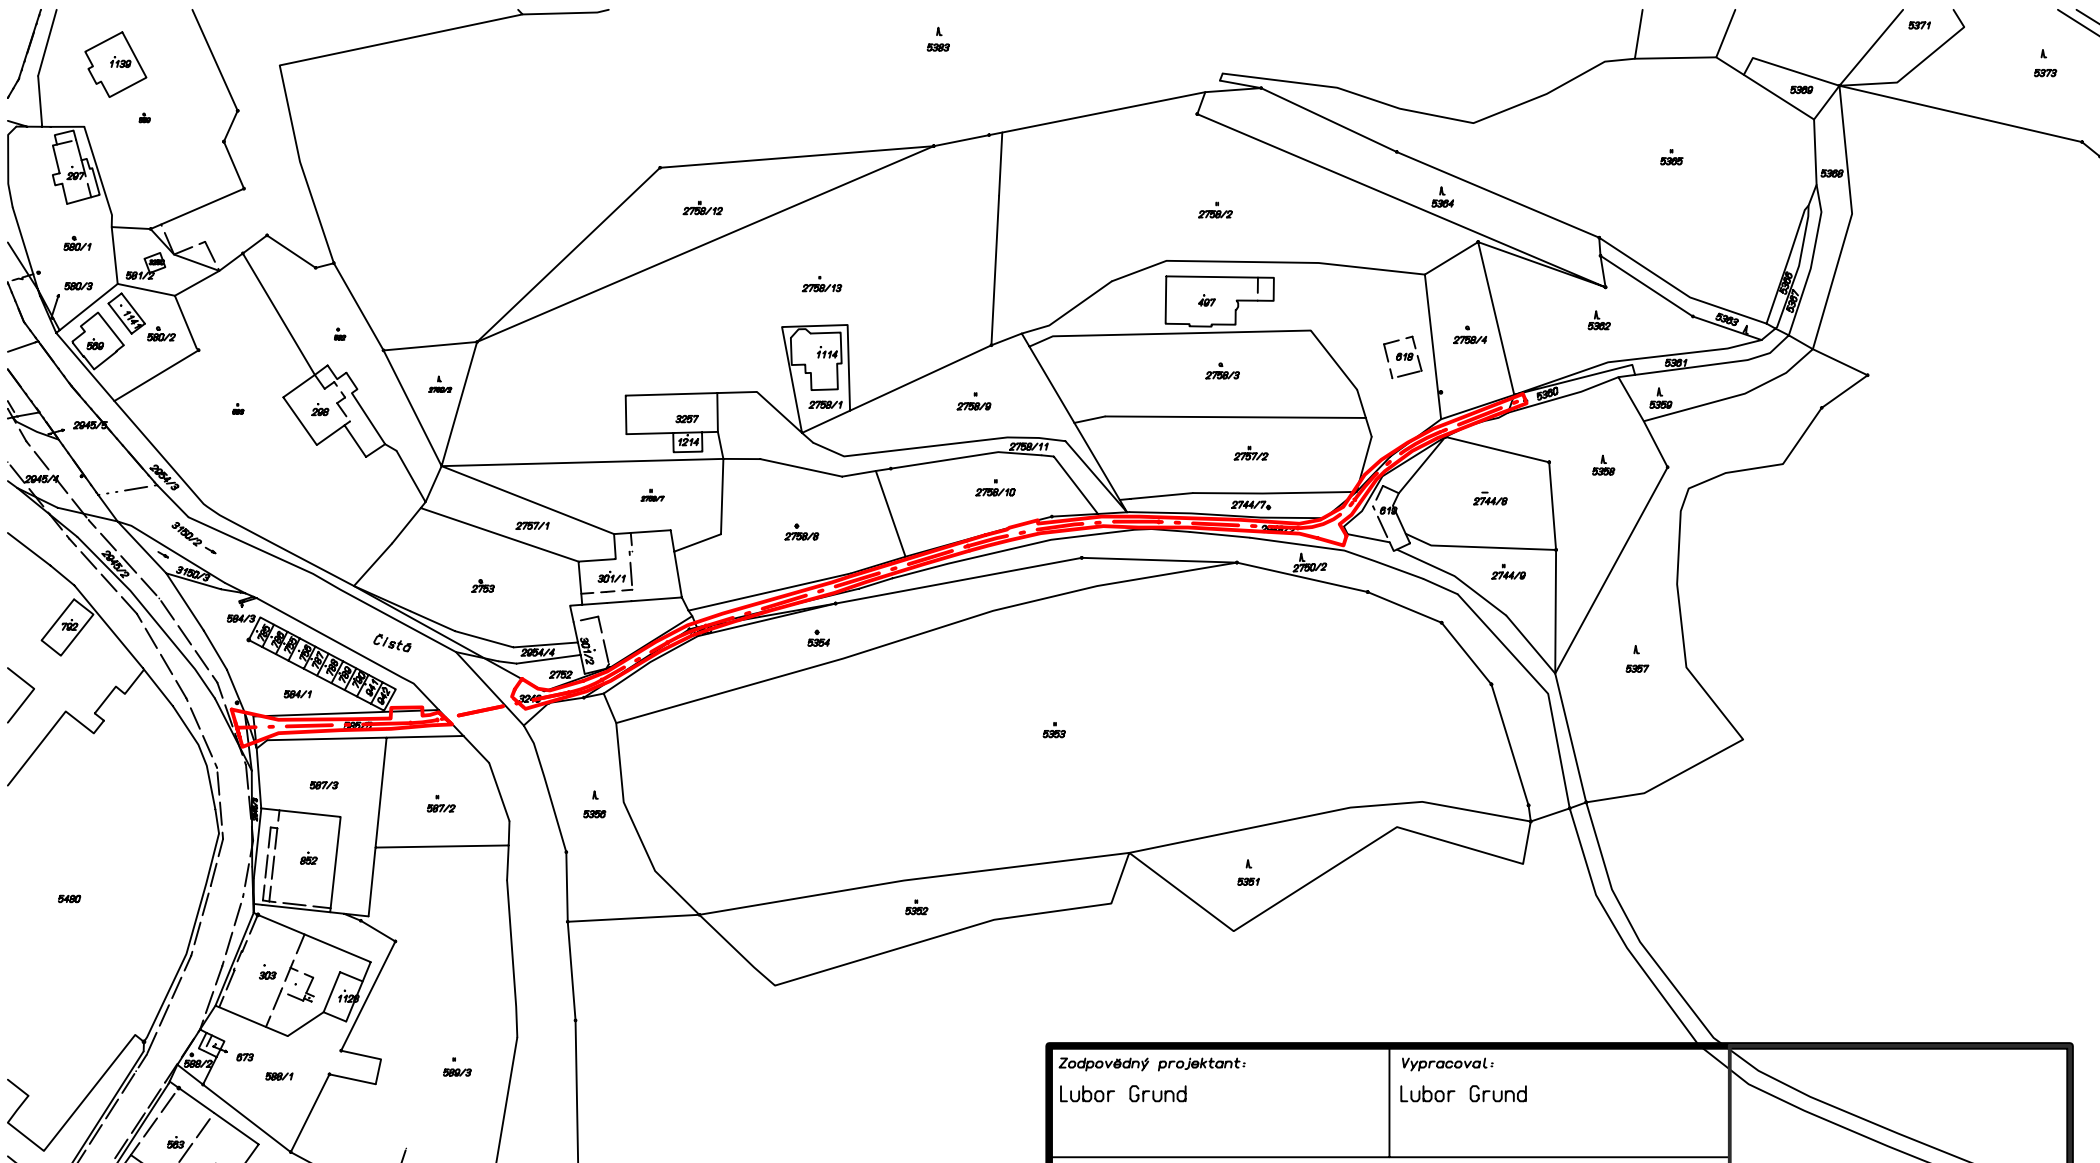


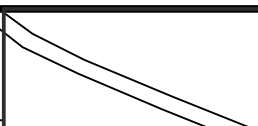

Zodpovědný projektant: Lubor Grund		Vypracoval: Lubor Grund			
Investor: Obec Rudník, č.p. 51, RUDNÍK					
Obec:	Rudník	Kraj:	Královéhradecký		
Akce:		Číslo zakázky:		320/16	
OPRAVA KOMUNIKACE "Rudnická rokle" v k.ú. Rudník				Datum:	únor 2017
				Stupeň dokumentace:	
Průloha:				Měřítko:	Číslo výkresu:
PŘEHLEDNÁ SITUACE				1:2000	C. 1