


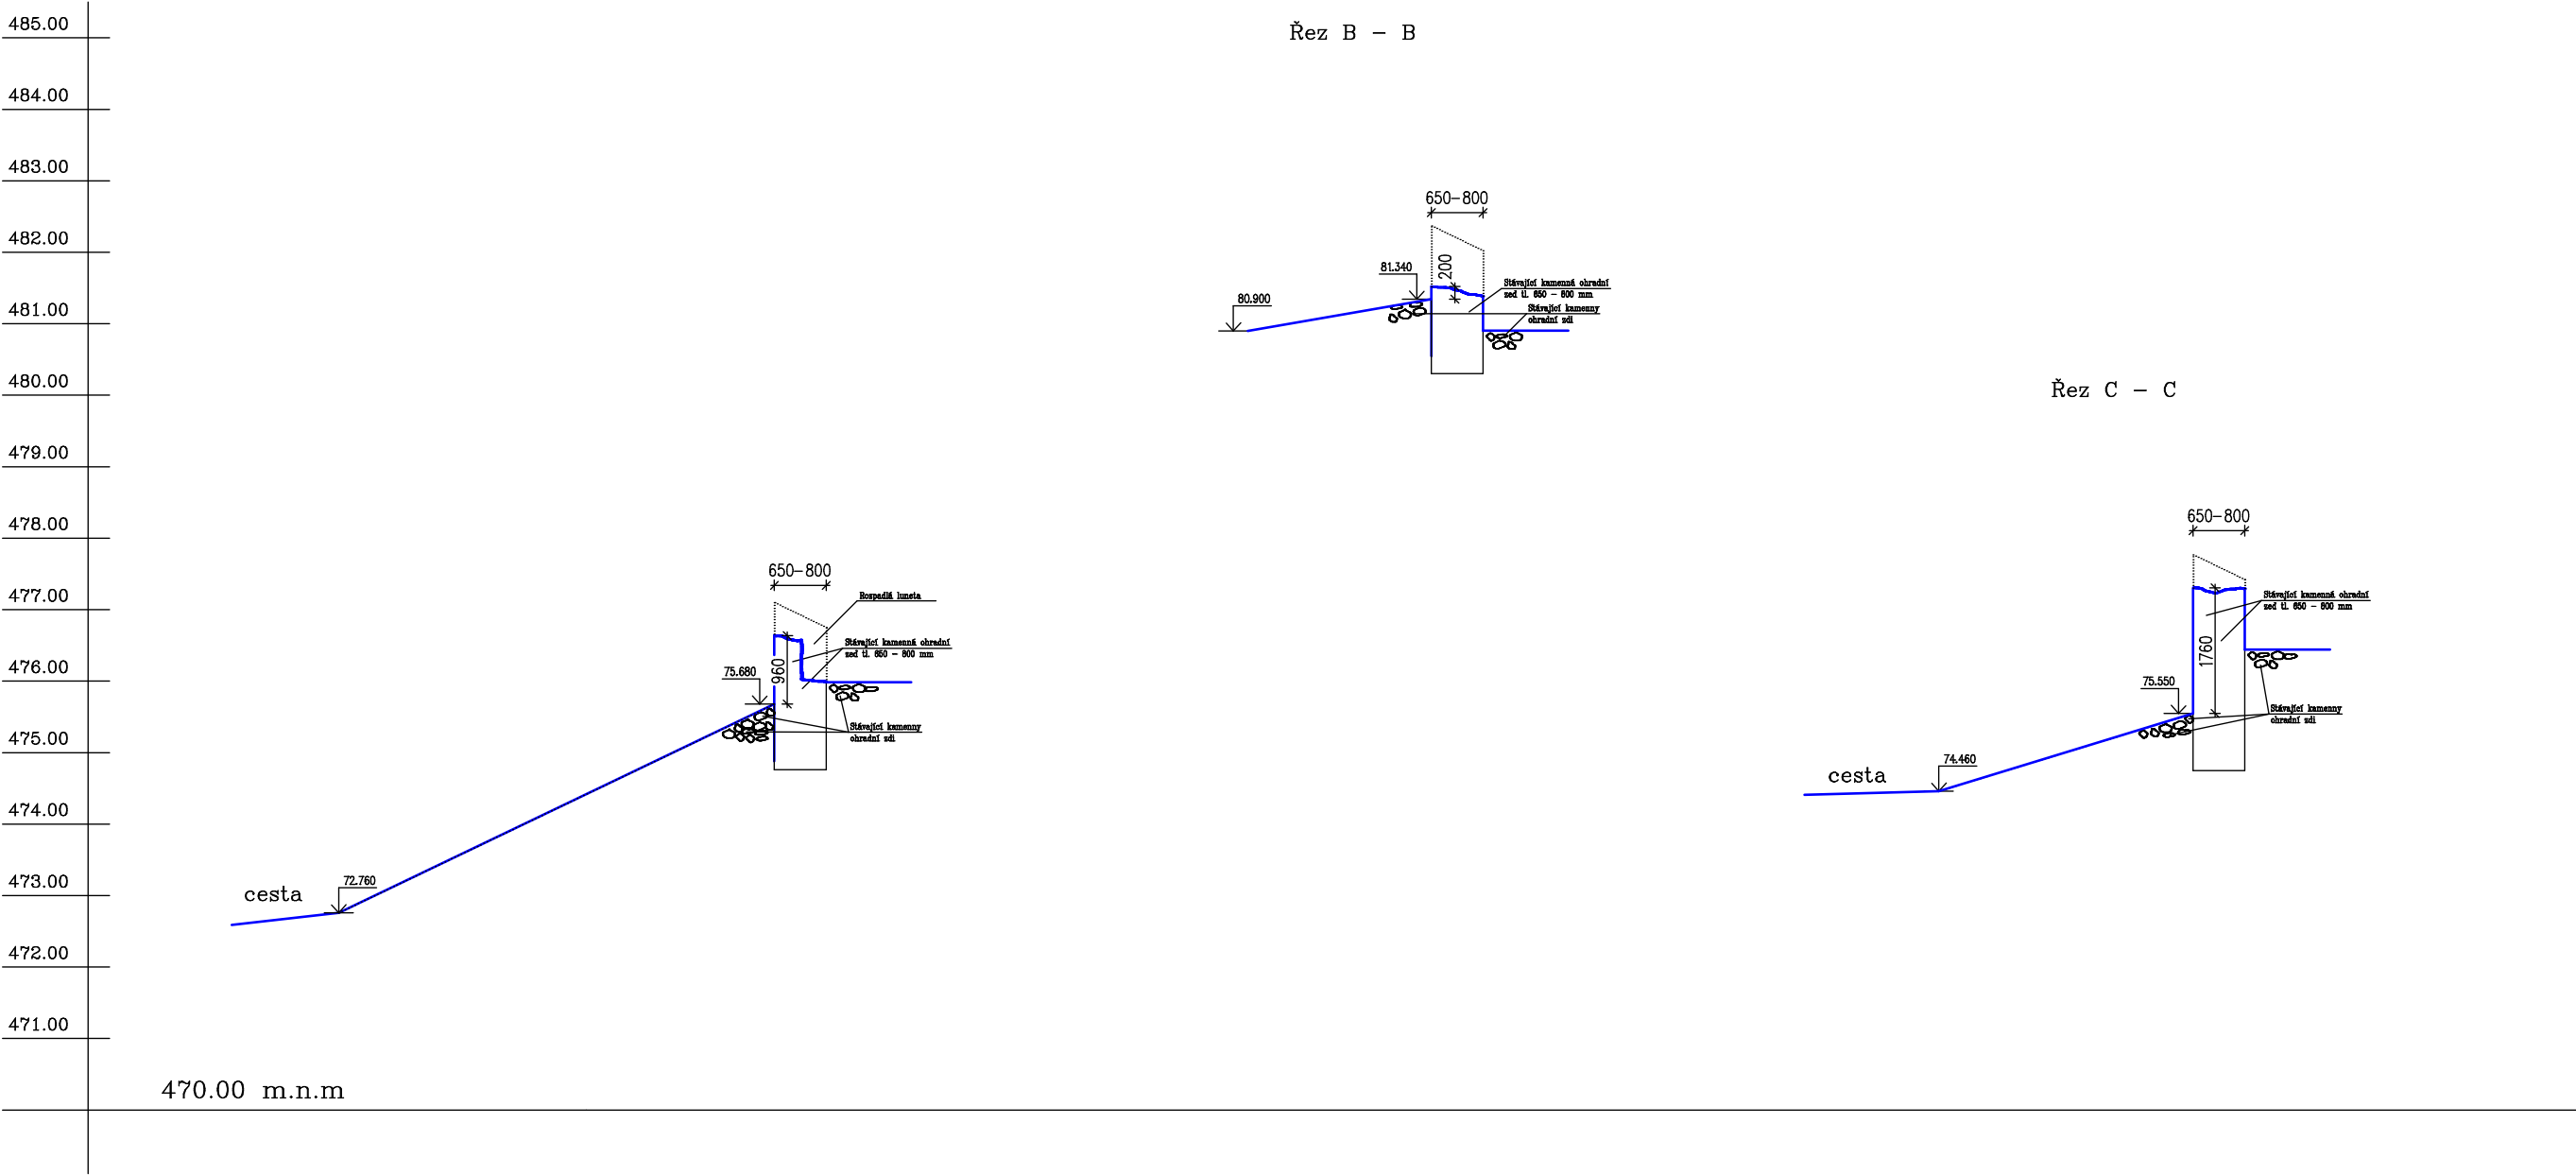

ZODP.PROJEKTANT	VYPRACOVAL	KONTROLOVAL	Ing. Jan CHALOUPSKÝ Projekty, průzkumy a posudky st. U Hřiště 639 Trutnov	
ING. CHALOUPSKÝ	J.MAREŠ	ING. CHALOUPSKÝ		
INVESTOR: Obec Rudník, Rudník č.p. 51, 543 72, Rudník			FORMÁT	2 A4
AKCE : Javorník v Krkonoších - p.p.č 1357, 1360/1, 1736, 1359 Oprava stávající ohradní zdi okolo kostela Projekt pro ohlášení udržovacích prací na kulturní památce			DATUM	02/17
			ÚČEL	PpOUPnKP
			ČÍS.ZAK.	4931/17
			MĚŘÍTKO	Č. VÝKRESU
OBSAH : Řezy A-A, B-B, C-C			1 : 100	B.3.