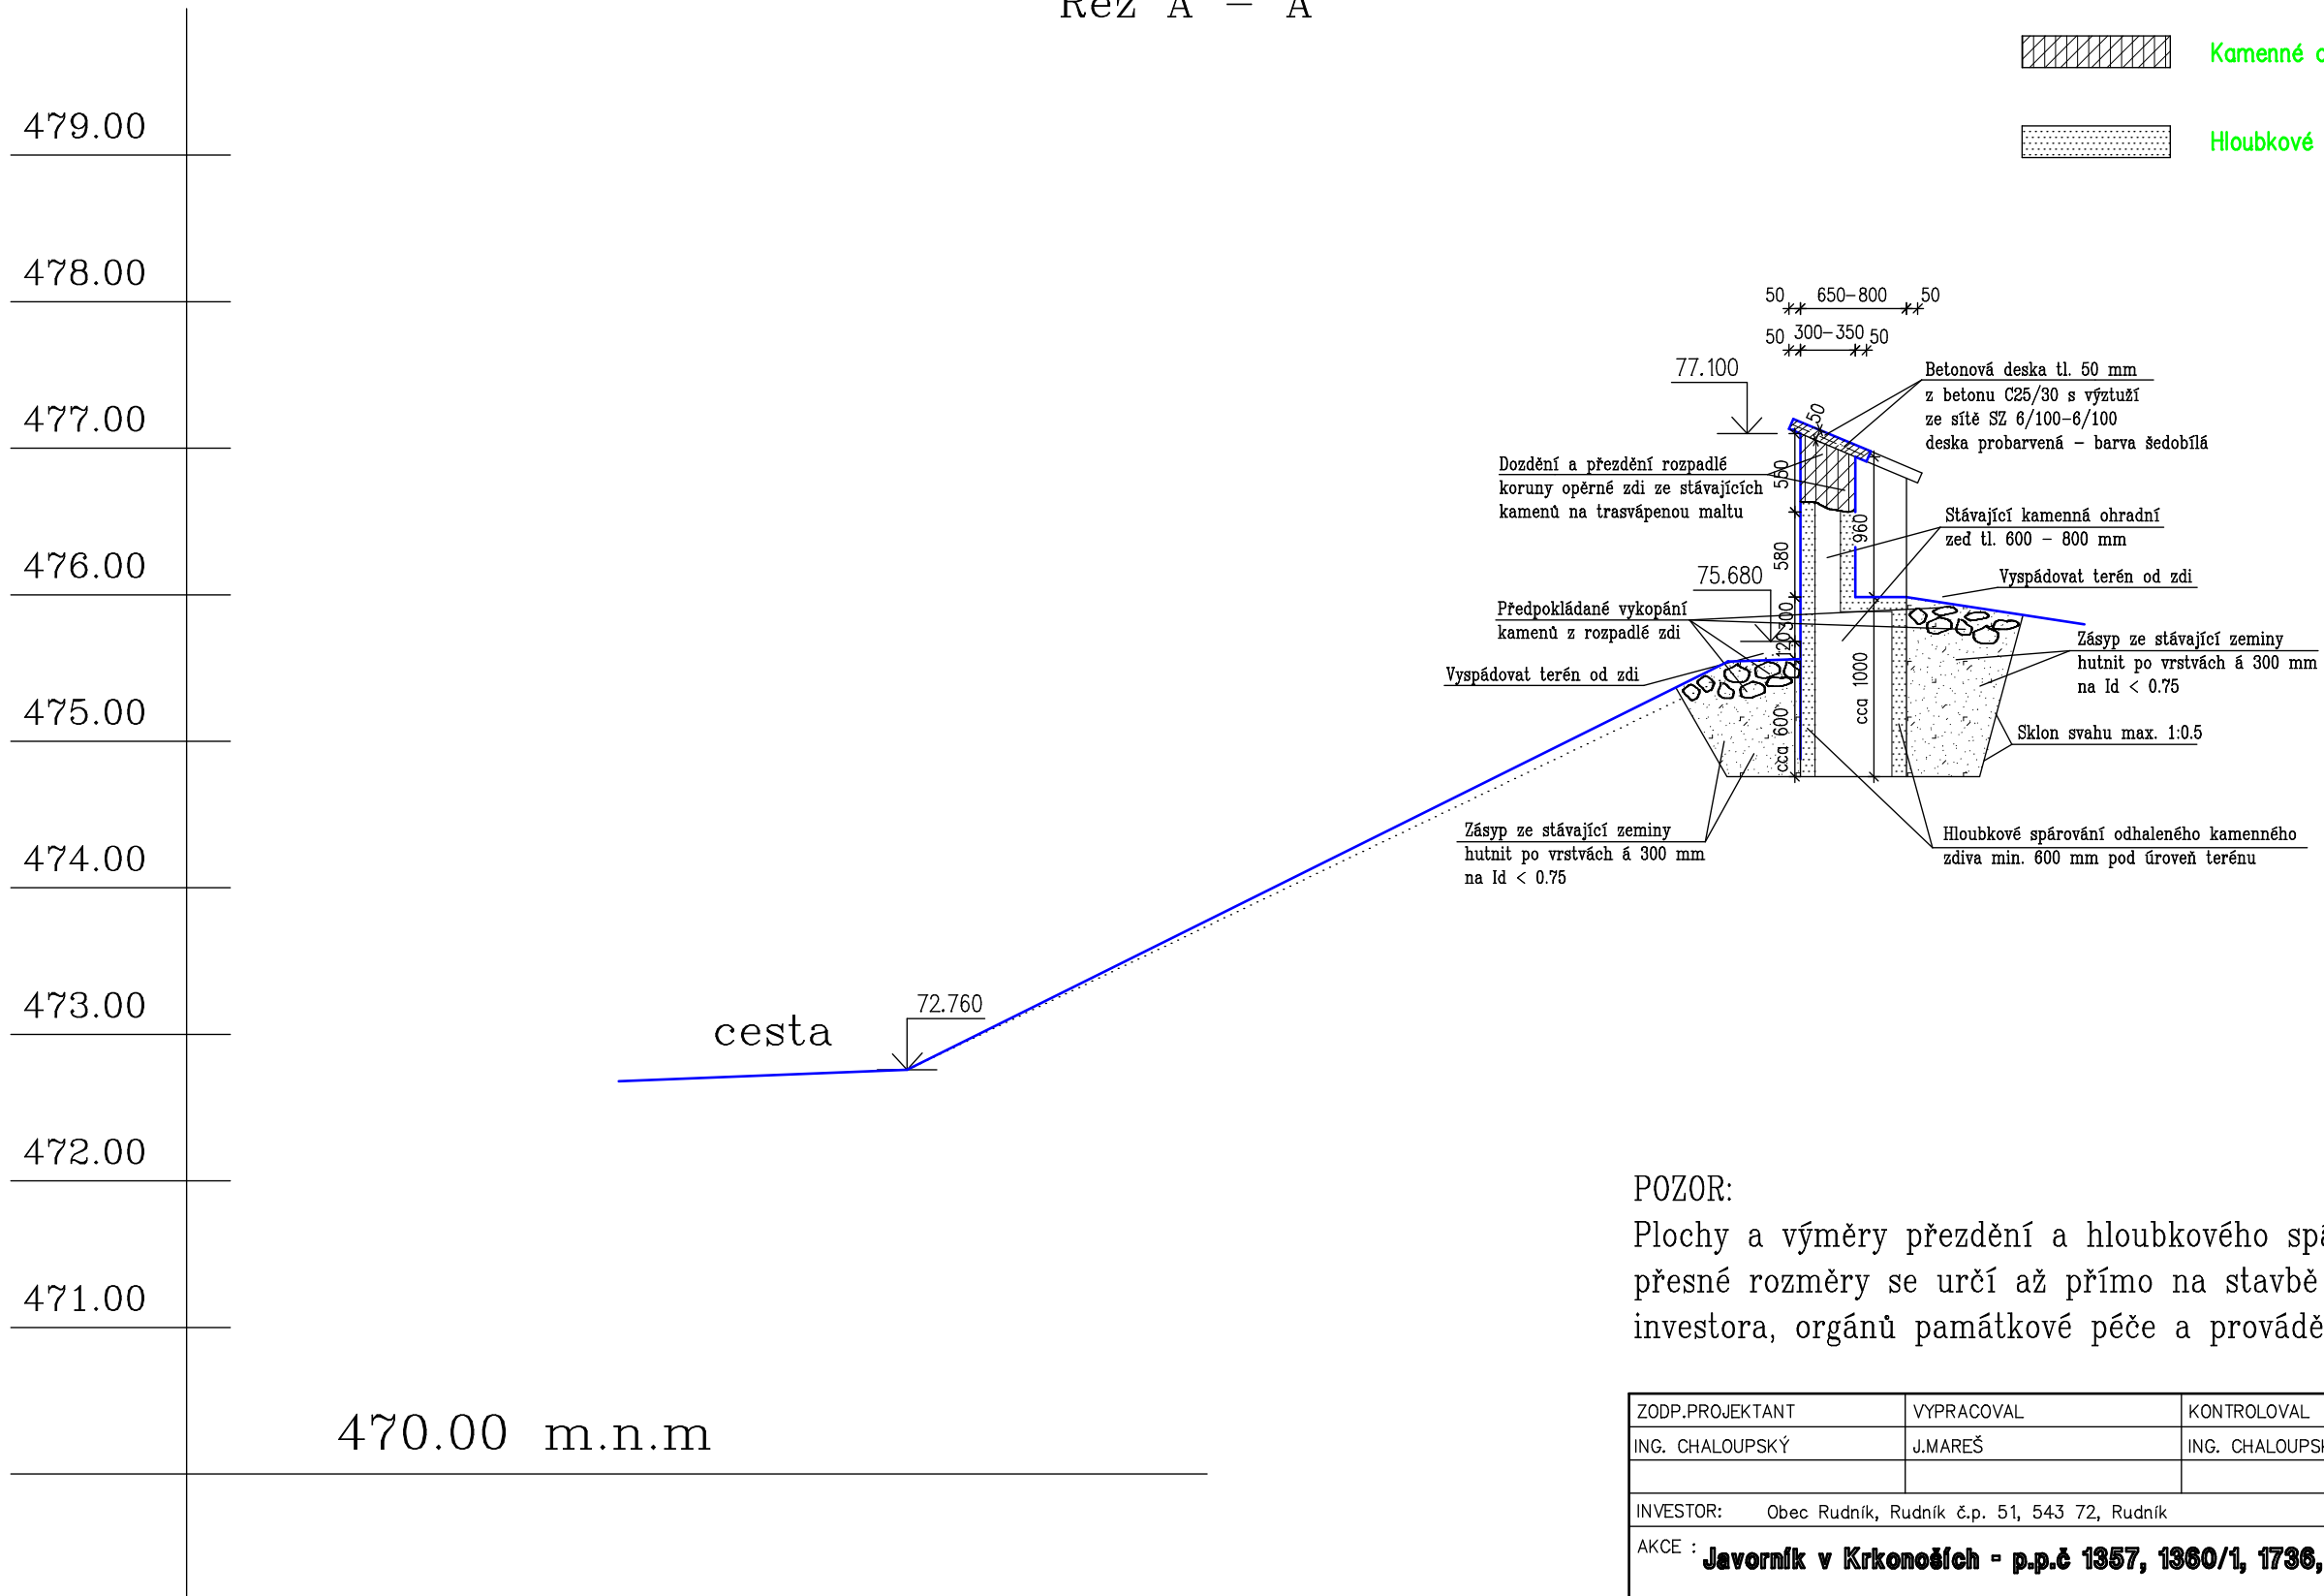


LEGENDA MATERIÁLŮ

$$\check{\text{Rez}} \ A - A$$


POZOR:

Plochy a výměry přezdění a hloubkového spárování jsou pouze orientační přesné rozměry se určí až přímo na stavbě na základě dohody investora, orgánů památkové péče a prováděcí firmy.

ZODP.PROJEKTANT	VYPRACOVAL	KONTRLOVAL	Ing. Jan CHALOUPSKÝ Projekty, průzkumy a posudky st. U Hřiště 639 Trutnov	
ING. CHALOUPSKÝ	J.MAREŠ	ING. CHALOUPSKÝ		
INVESTOR: Obec Rudník, Rudník č.p. 51, 543 72, Rudník				
AKCE : Javorník v Krkonoších - p.p.č 1357, 1360/1, 1736, 1359 Oprava stávající ohradní zdi okolo kostela Projekt pro ohlášení udržovacích prací na kulturní památce			FORMÁT	2 A4
			DATUM	02/17
			ÚČEL	PpOUPnKP
			ČÍS.ZAK.	4931/17
			MĚŘÍTKO	Č. VÝKRESU
OBSAH : Řez A - A			1 : 50	B.6