

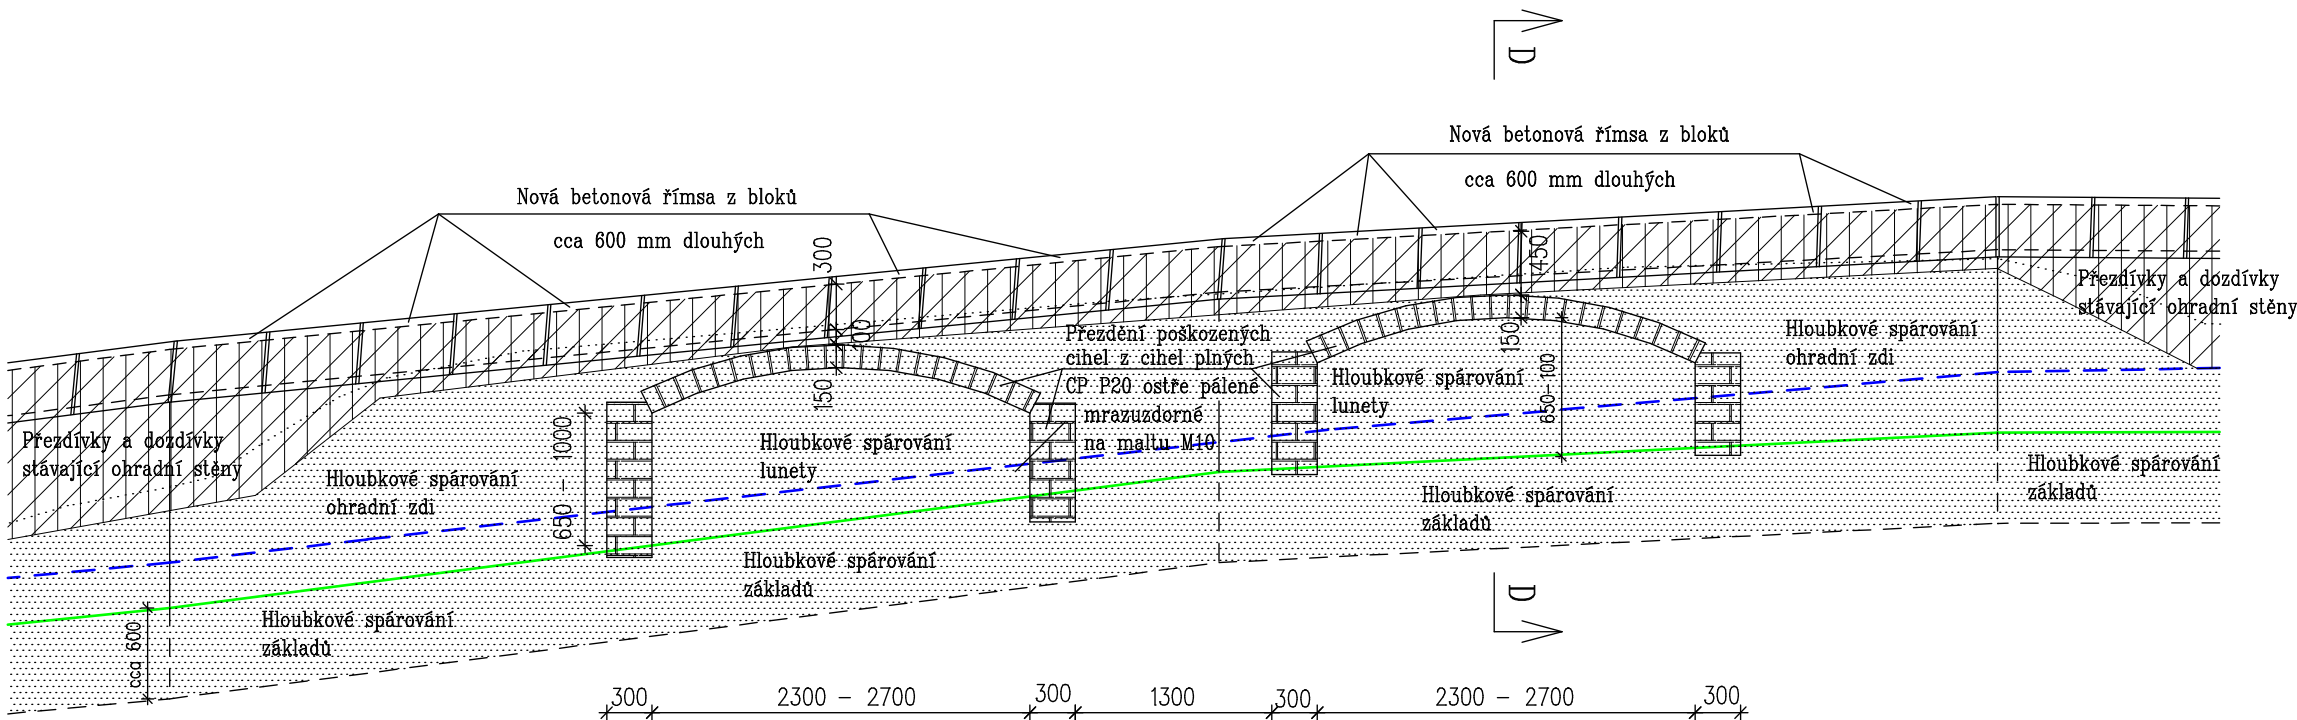


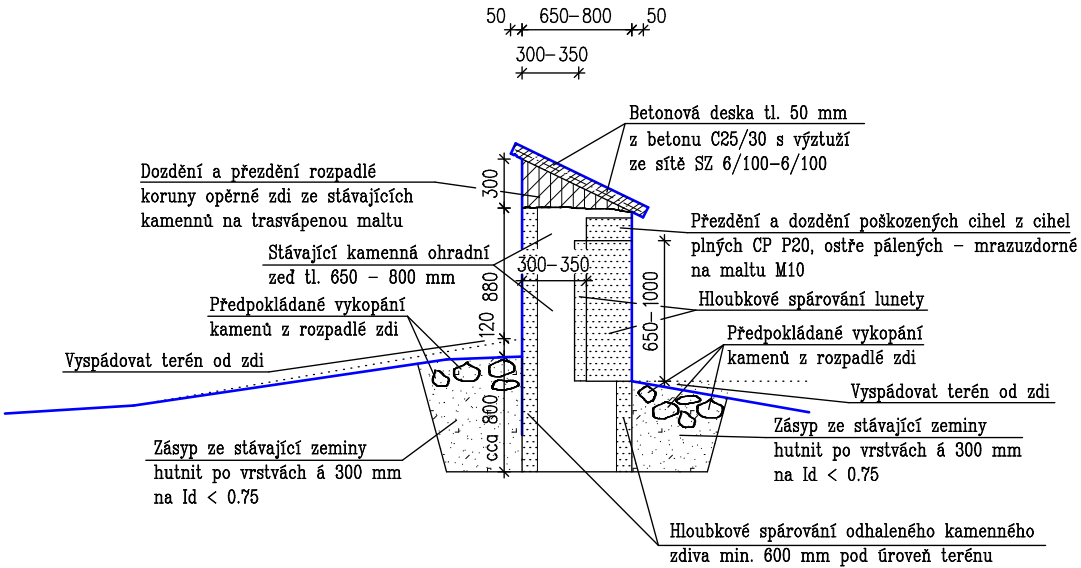

Řez D - D

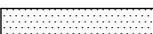

LEGENDA MATERIÁLŮ

-  Původní kamenné zdivo
-  Kamenné dozdívky ze stávajících kamenů
-  Hloubkové spárování do hloubky 50 mm

ZODP.PROJEKTANT	VYPRACOVAL	KONTROLOVAL	Ing. Jan CHALOUPSKÝ Projekty, průzkumy a posudky st. U Hřiště 639 Trutnov	
ING. CHALOUPSKÝ	J.MAREŠ	ING. CHALOUPSKÝ		
INVESTOR: Obec Rudník, Rudník č.p. 51, 543 72, Rudník				
AKCE : Javorník v Krkonoších - p.p.č 1357, 1360/1, 1736, 1359 Oprava stávající ohradní zdi okolo kostela Projekt pro ohlášení udržovacích prací na kulturní památce			FORMÁT	2 A4
			DATUM	02/17
			ÚČEL	PpOUPnKP
			ČÍS.ZAK.	4931/17
			MĚŘÍTKO	Č. VÝKRESU
OBSAH : Oprava lunet			1 : 50	B.9.