


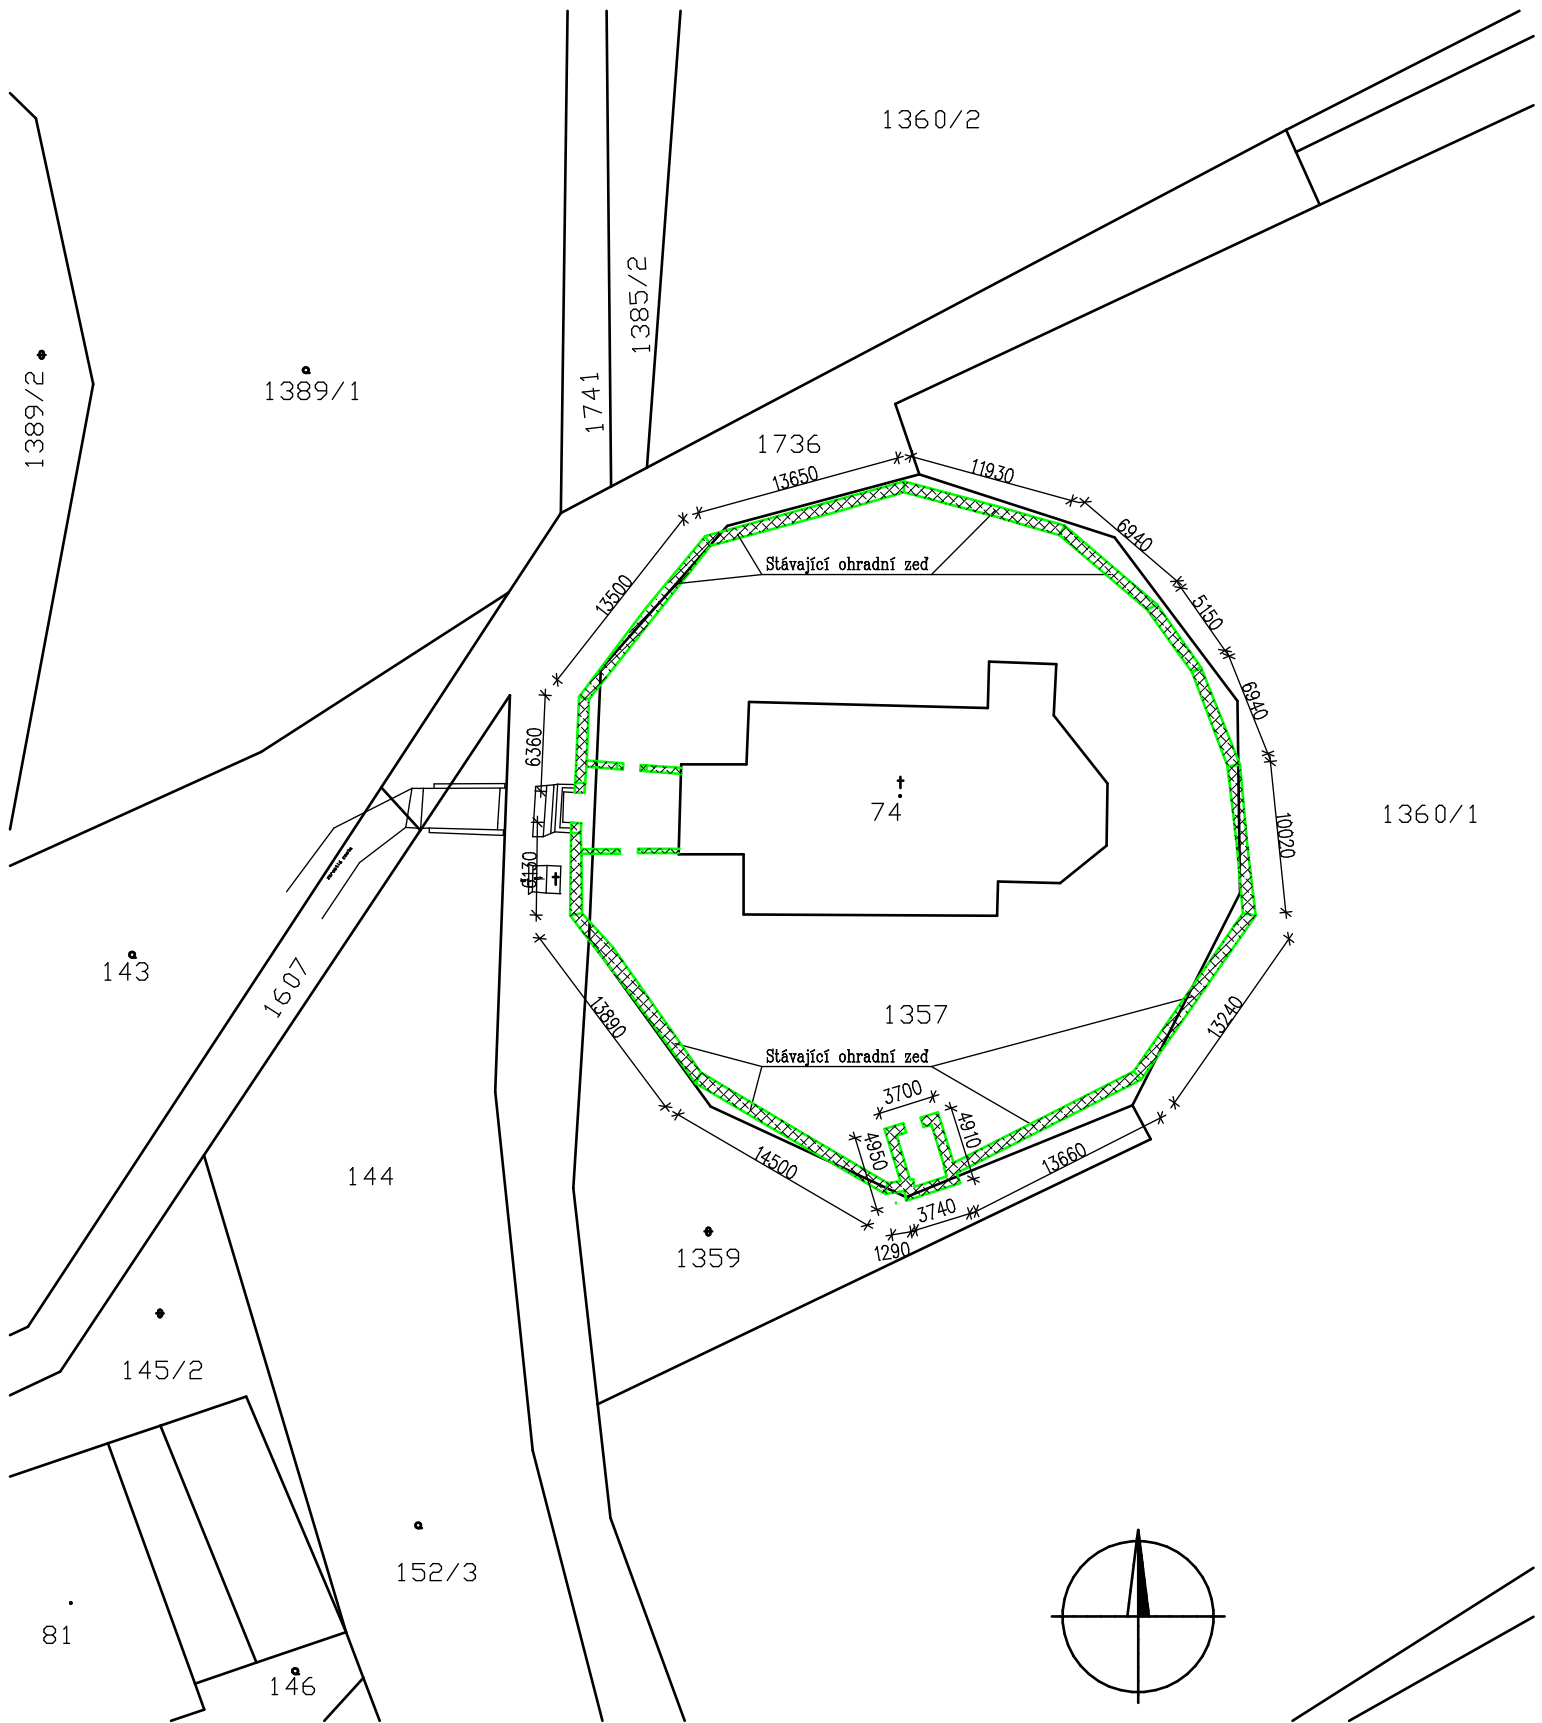

ZODP.PROJEKTANT	VYPRACOVAL	KONTROLOVAL	Ing. Jan CHALOUPSKÝ Projekty, průzkumy a posudky st. U Hřiště 639 Trutnov	
ING. CHALOUPSKÝ	J.MAREŠ	ING. CHALOUPSKÝ		
INVESTOR: Obec Rudník, Rudník č.p. 51, 543 72, Rudník				
AKCE : Javorník v Krkonoších - p.p.č 1357, 1360/1, 1736, 1359			FORMÁT	1 A4
Oprava stávající ohradní zdi okolo kostela			DATUM	02/17
Projekt pro ohlášení udržovacích prací na kulturní památce			ÚČEL	PpOUPnKP
			ČÍS.ZAK.	4931/17
OBSAH :			MĚŘÍTKO	Č. VÝKRESU
Snímek z KN			1 : 500	C.1.