


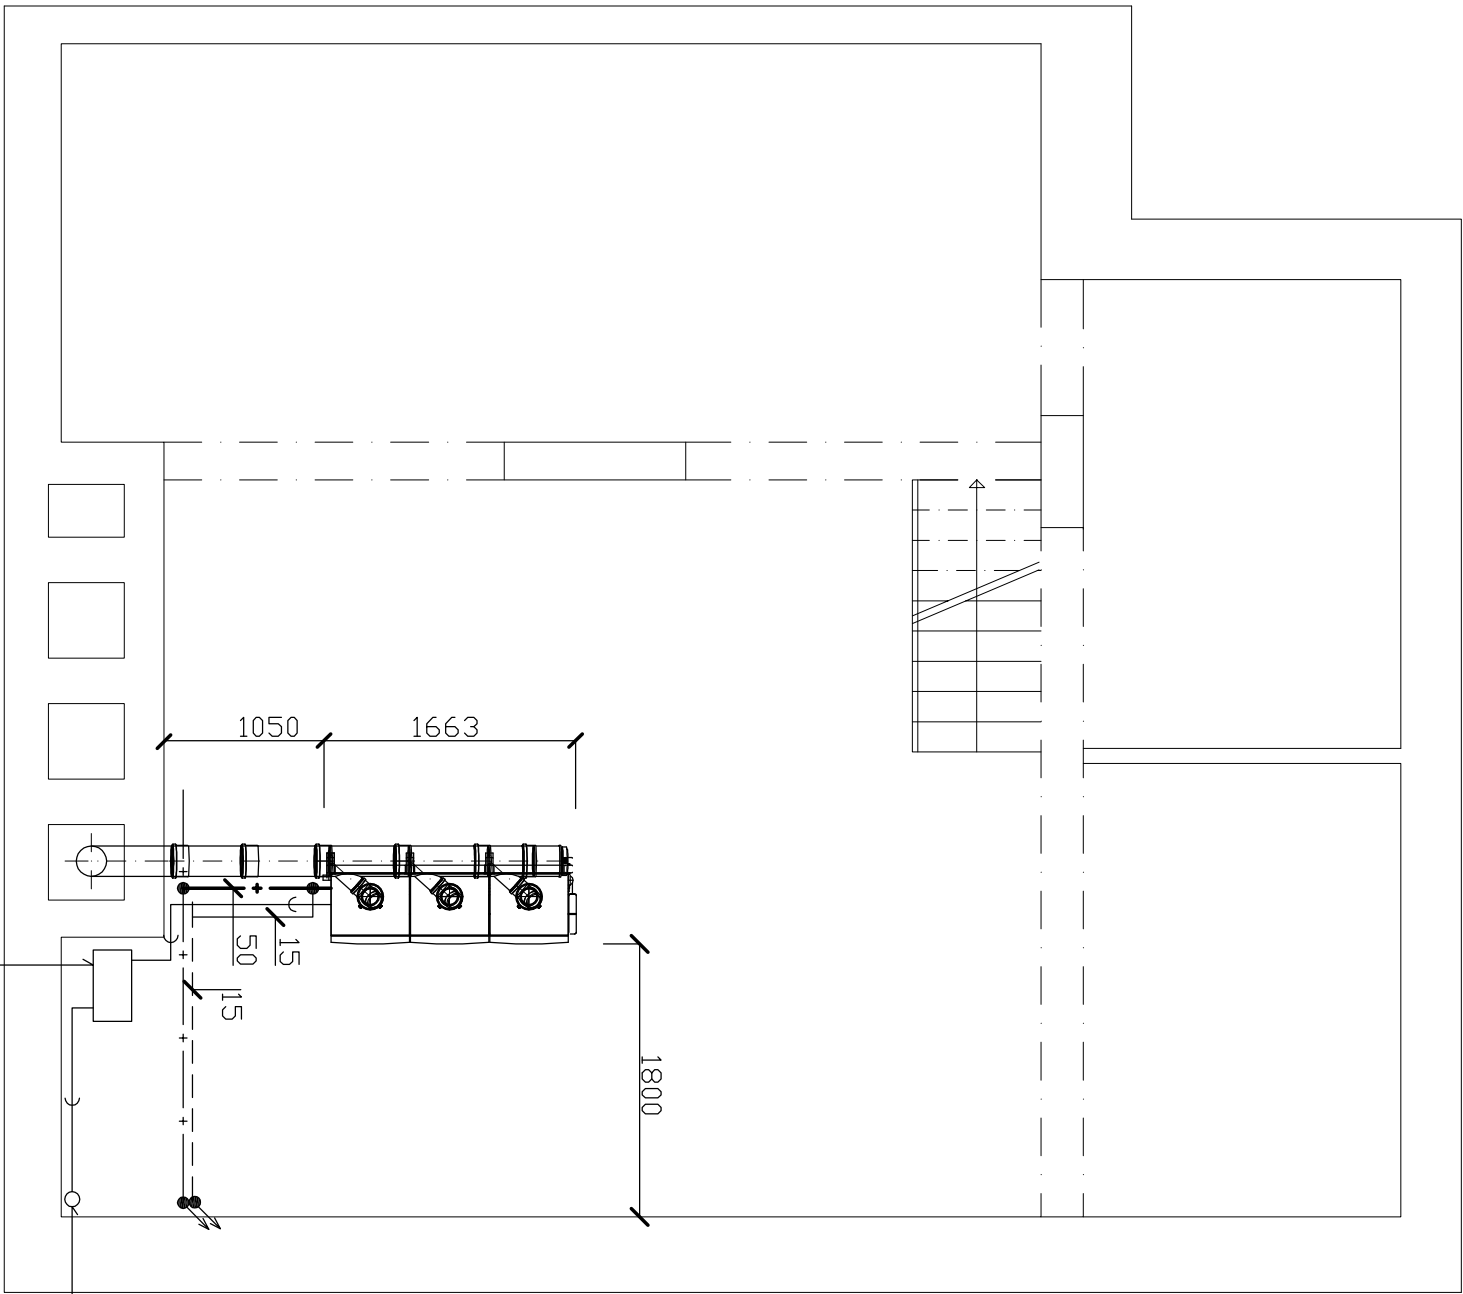

- + — stávající plynovod
- + — nový plynovod
- — — stávající odvodušňovací potrubí (vyvedeno do venkovního prostoru)
- — — nové odvodušňovací potrubí DN 15
- — — odvod kondenzátu – DN 40

3x závěsný kondenzační kotel
výkon 94,5 kW
Q = 10,53 m3/hod
KKP 1"

Na stávající plynovod pro kotle ÚT osadit ve sloupku před kotelnou havarijní elektromagnetický uzávěr DN 50 (bez proudu uzavřen), pracovní polohu upřesnit dle místa osazení.

- stávající kanalizace DN 200 ve výšce cca. 4 m nad podlahou
- napojit přečerpávání kondenzátu

neutralizační zařízení s čerpadlem
kondenzátu s dopravní výškou 4,5 m

- trubky ocelové bezešvé ČSN 42 5710, ČSN 42 5715 – tř. 11353.0, spojované svařováním
- plynovodní potrubí uzemnit dle ČSN 33 2000-4-41, ČSN 33 2000-5-54 a ČSN 341390.
- ochrana před nebezpečným dotykem provedena nulováním

ZODP. PROJEKTANT Eva Žižková		<i>Eva Žižková</i> Školní 1931 544 01 Dvůr Králové n. L. tel. 603 501 824
VYPRACOVAL Eva Žižková		
Č.ZKAZKY 06/2016	STUPEŇ P.D. stavební řízení	
INVESTOR Obec Rudník, Rudník 51		
Základní škola a Mateřská škola Rudník 407		
Ústřední vytápění 1.p.p. – úprava rozvodu plynu		
DATUM 03/2017		
FORMÁT 2x A4		
MĚR. 1 : 50		
ÚT – 2		