


učebny
učebny
chodby, haly
MŠ
tělocvična
jídelna+kuchyně
ohřev zásobníku TV

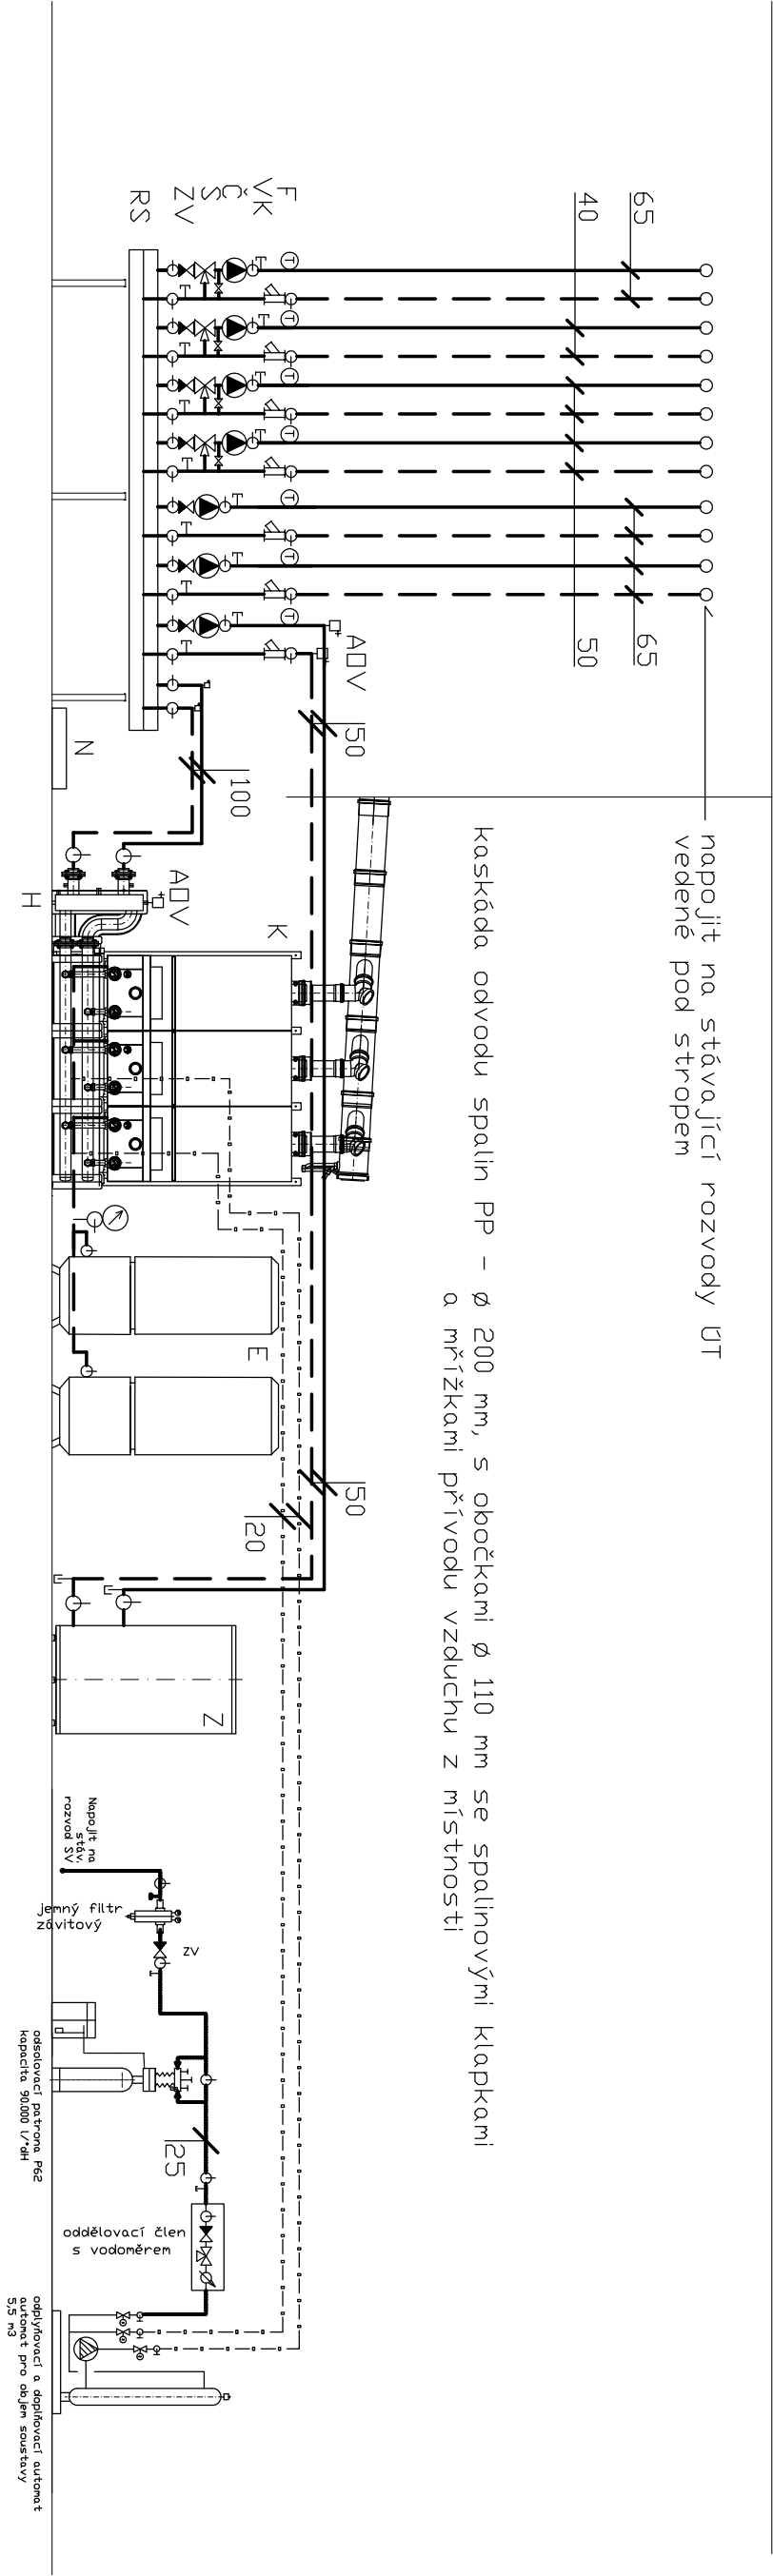

- K z  v  sn   plynov   kondenza  n   kotel, v  kon 94,5 kW +p  ipo  ovac     erpadlov   skupina s v  bavou +kask  adov   jednotka pro 3 hotle vedle sebe
- H hydraulick   shybka, Q=17m3/h
- Z nep   mo vyt  p  n   z  sobn  k tepl   vody, obsah 300 l
- E expanze tlakov   600 l + MK kulov   kohout se zaji  t  n  m
- RS kombinovan   rozd  lovac   a sb  ra   pro 7 okruh  
- F filter DN 40-65
- VK vypou  t  c   kohout DN 15
-    kulov   kohout DN 40-100
-    elektronick   ob  hov     erpadlo
- S t   cestn   sm   ovac   ventil + servo
- T teplom  r 0-100  C
- ZV zp  etn   ventil DN 40-65
-   V aut. odvzdu  . ventil DN 15
- N neutraliza  n   za   izen   s   erpadlem kondenz  tu s dopravn   v    kou 4,5 m

-     vodn   potrub   UT
-   ratn   potrub   UT
- odply  ovac   potrub  
- potrub   studen   vody

kask  da odvodu spalin PP -    200 mm, s obo  kami    110 mm se spalinov  mi klapkami a m    kami p   vodu vzduchu z m  stnosti

- u  ebny -   erpadlo Q=3m3/h, H=7m
- t   cestn   sm   . ventil DN 32
- u  ebny -   erpadlo Q=4m3/h, H=6m
- t   cestn   sm   . ventil DN 20
- chodby, haly -   erpadlo Q=4m3/h, H=8m
- t   cestn   sm   . ventil DN 32
- M   -   erpadlo Q=4m3/h, H=5m
- t   cestn   sm   . ventil DN 32
- t  locvi  na -   erpadlo Q=4m3/h, H=5m
- j  delna+kuchyn   -   erpadlo Q=4m3/h, H=8m
- oh  ev z  sobn  ku TV -   erpadlo Q=3m3/h, H=5m

ZODP. PROJEKTANT Eva Žižková		Eva Žižková Školní 1931 544 01 Dvůr Králové n. L. tel. 603 501 824
VYPRACOVAL Eva Žižková		
Č. ZAKÁZKY 06/2016	STUPEŇ P.O. stavební řízení	
INVESTOR Obec Rudník, Rudník 51		
Základní škola a Mateřská škola Rudník 407		
Ústřední vytápění Schéma rekonstrukce kotelny		
DATUM 03./2017		
FORMÁT 2x A4		
MĚŘ. –		
ÚT – 3		