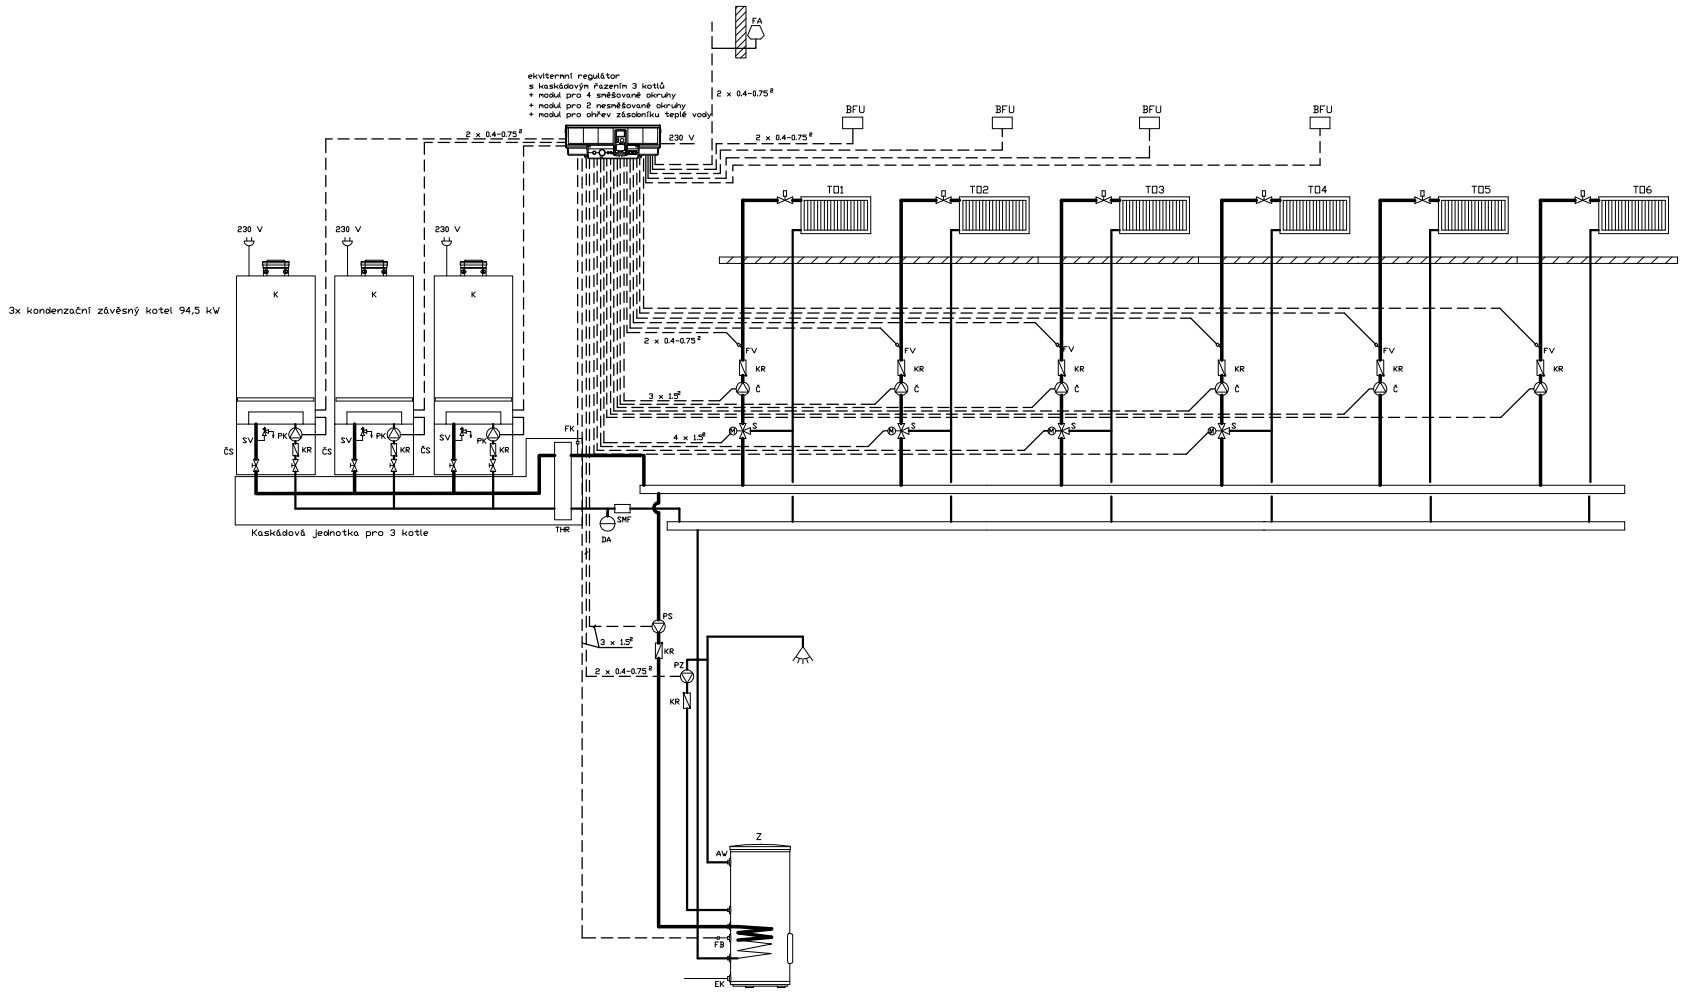


Legenda:

AW	Výstup TV
ČS	Čerpadlová skupina
DA	membránové expanzní nádoby
EK	Vstup studené vody
FA	Venkovní čidlo
FB	Čidlo TV
FK	Čidlo teploty kotle
FV	Čidlo teploty výstupu
TO	Otopný okruh
K	Kondenzační závěsný kotel, výkon 94,5 kW
KR	Zpětná klapka
PK	Kotlové modulační čerpadlo (integrováno v ČS)
Č	Oběhové čerpadlo otop. okruhu
PS	Nabíjecí čerpadlo TV
PZ	Cirkulační čerpadlo
SA	Regulační a uzavírací ventil
S	Směšovací ventil otopného okruhu
SV	Pojistný ventil 4 bary (integrován v ČS)
THR	Termohydraulický rozdělovač 17 m3/h
Z	zásobník teplé vody, obsah 300 l
BFU	dálkové ovládání

ZODP. PROJEKTANT	Eva Žižková	Eva Žižková Školní 1931 544 01 Dvůr Králové n. L. tel. 603 501 824
VYPRACOVAL	Eva Žižková	
Č.ZAKÁZKY 06/2016	STUPEŇ P.D. stavební řízení	
INVESTOR	Obec Rudník, Rudník 51	

Základní škola a Mateřská škola
Rudník 407

Ústřední vytápění
Regulace kotlů

DATUM	03/2017
FORMÁT	2x A4
MĚŘ.	–
	ÚT – 5