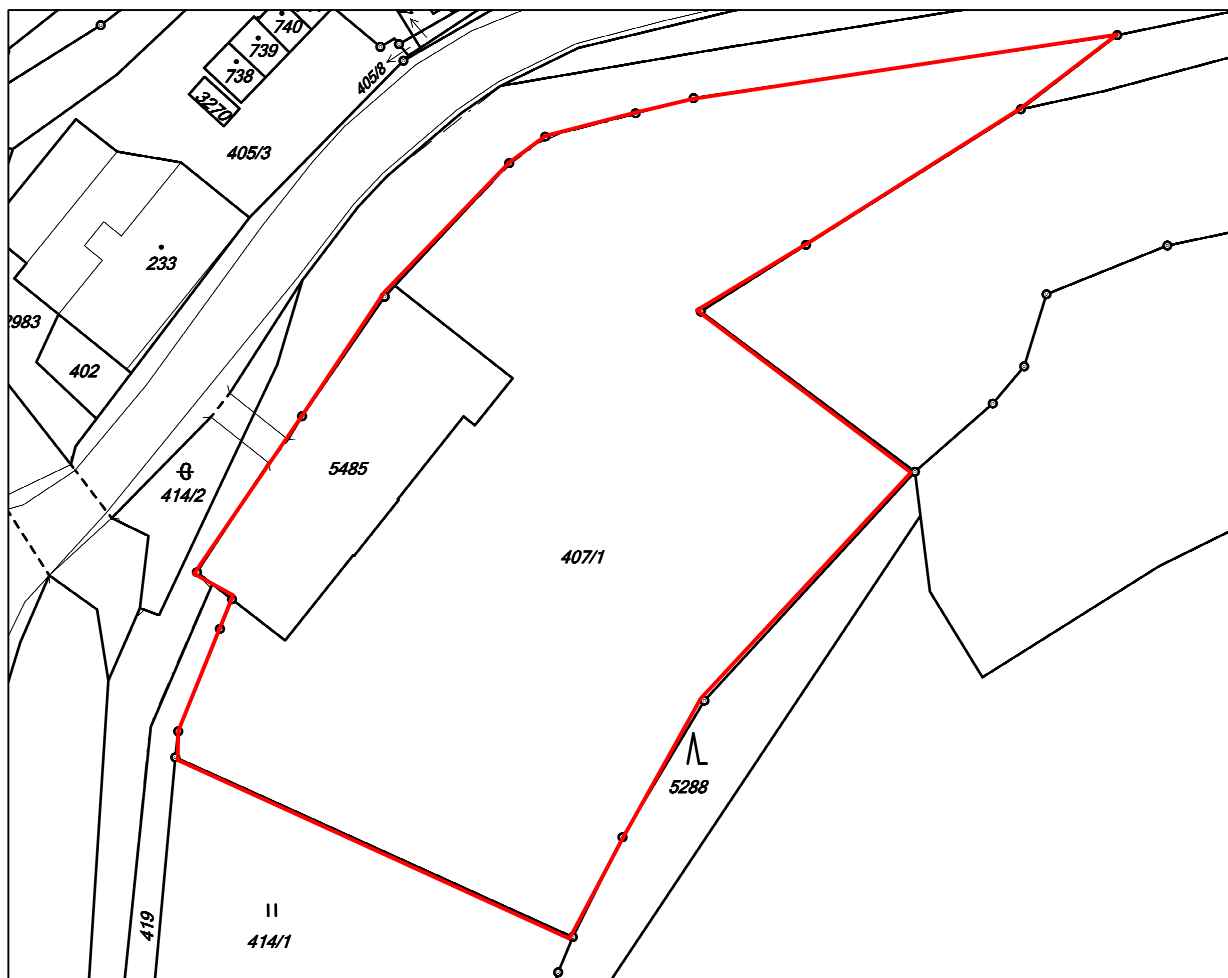


Investor :

Obec Rudník
Rudník 51
54372 Rudník

= ±0,00
souř.systém JTSK
výškový systém BpV

Gen. projektant:

A177 s.r.o.
KRKONOŠSKÁ 177,
543 01 VRCHLABÍ

Autor: Ing.Kirjakovský, Ing. Daněk

Hlavní inženýr projektu: Ing. Michal Daněk

Zodpovědný projektant:

Vypracoval:



Projektant dílu:

A177 s.r.o.
Krkonoská 177,
543 01 Vrchlabí

Zodpovědný projektant: Ing. Georgi Kirjakovský

Vypracoval: Bc. Tom Bareš

Název stavby:

VÝSTAVBA TENISOVÝCH KURTŮ
Rudník

Stupeň dokumentace:

DUR

Zakázkové číslo:

A-2016-15

Datum:

11/2016

Obec

Rudník

Katastrální území

Rudník

Stavební úřad

Rudník

Díl / Profese:

Situační výkresy

Paré č.:

Objekt:

SO-01

Číslo dílu:

C.

Název výkresu:

Katastrální situační výkres

Měřítko:

1:2000

Číslo výkresu:

C. 04