
Celkový situační výkres
M 1:500

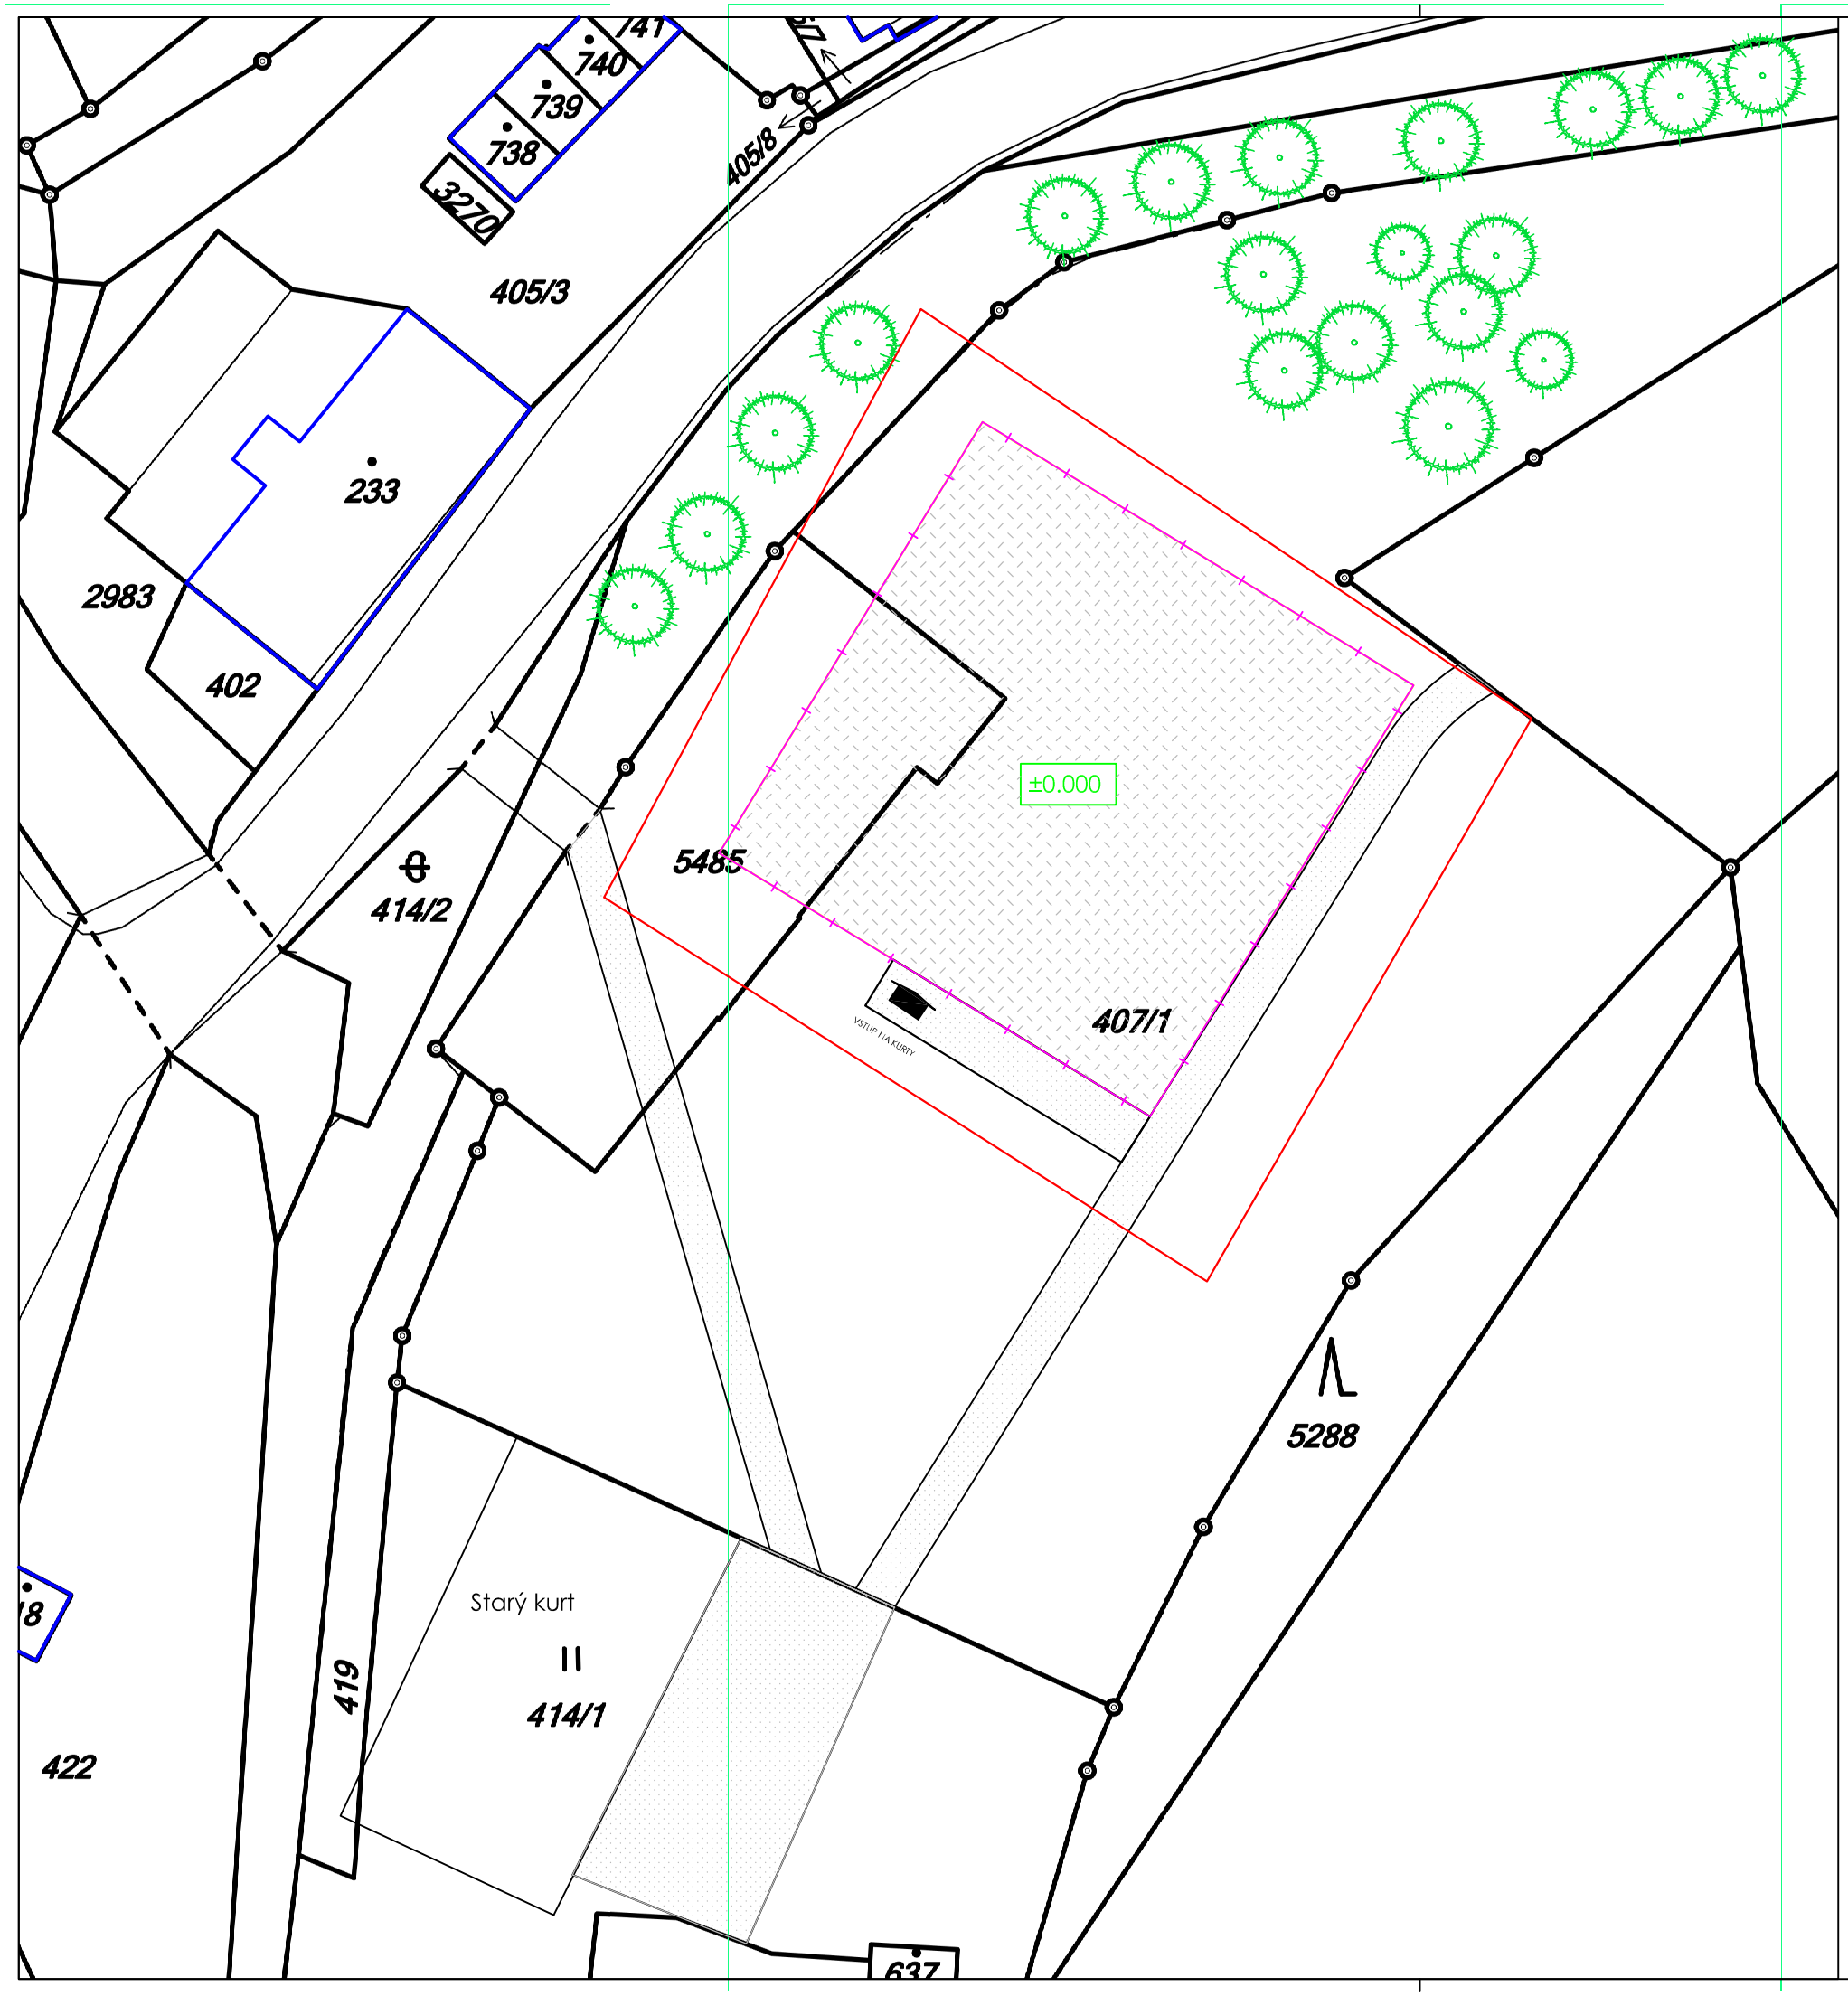

- Hranice pozemků
- Stávající zástavba
- Navržené zpevněné plochy
- Stávající komunikace
- Navržené komunikace
- Plochy vegetace
- Hranice řešeného území
- Plot
- Stávající vysoká zeleň

SEVER

Investor :

Obec Rudník
Rudník 51
54372 Rudník

388.47 = ±0,00
souř.systém JTSK
výškový systém BpV

Gen. projektant: A177 s.r.o. KRKONOŠSKÁ 177, 543 01 VRCHLABÍ	Autor:	Ing.Kirjakovský, Ing. Daněk
	Hlavní inženýr projektu:	Ing. Michal Daněk
	Zodpovědný projektant:	
	Vypracoval:	

Projektant dílu: A177 s.r.o. Krkonošská 177, 543 01 Vrchlabí	Zodpovědný projektant:	Ing. Georgi Kirjakovský
	Vypracoval:	Bc. Tom Bareš

Název stavby:
VÝSTAVBA TENISOVÝCH KURTŮ
Rudník

Stupeň dokumentace: DUR

Zakázkové číslo: A-2016-15

Obec	Katastrální území	Stavební úřad
Rudník	Rudník	Rudník

Datum: 11/2016

Díl / Profese: Situační výkresy

Paré č.:

Objekt: SO-01

Číslo dílu: C.

Název výkresu: Celkový situační výkres

Měřítko: 1:500

Číslo výkresu: C. 02