



TENISOVÉ KURTY - OPLOČENÍ m 1:200


POHLED NA OPLOČENÍ KURTU - STRANA "E" a "F" 1 ks, - celkem 2 ks

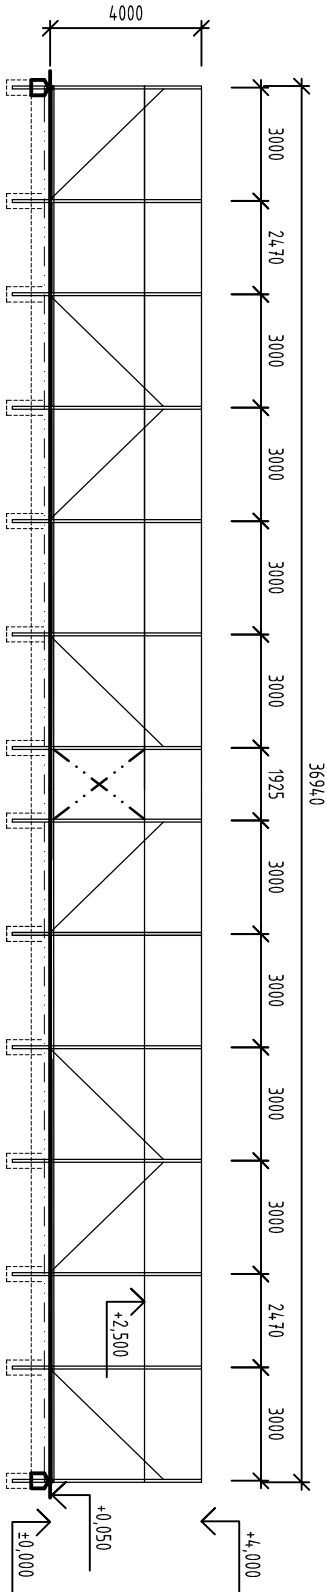


POHLED NA OPLOČENÍ KURTU - STRANA "G" a "H" 1 ks - celkem 2 ks

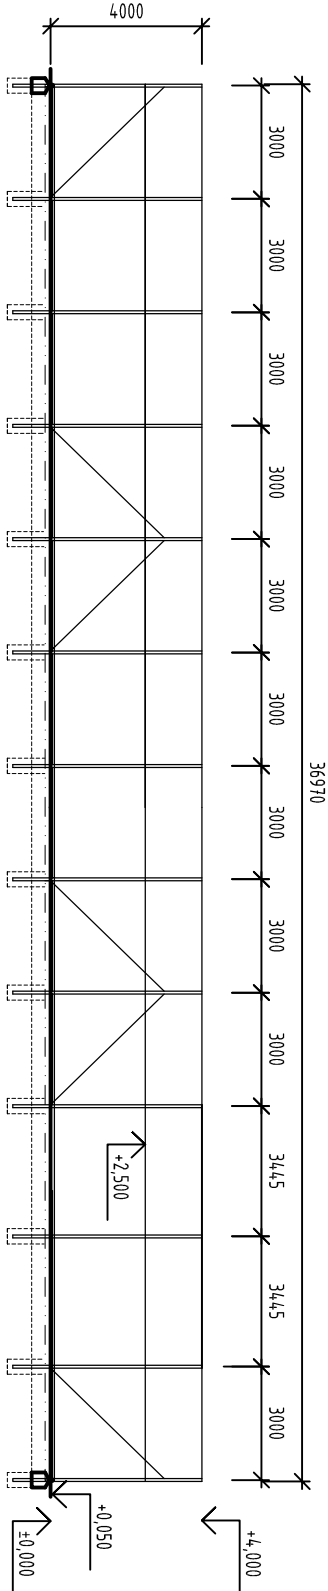

LEGENDA :
NOSNÝ SLOUPEK - TR 16/3 (POZINKOVANÝ)
ZAVĚTROVANÍ - TR 57/3 (POZINKOVANÝ)
OPLOČENÍ - SÍŤ PL/45/3
VSTUPNÍ POLE - SHRNOVACÍ SÍŤ SE SPODNÍ ZÁTĚŽÍ PA/40/3

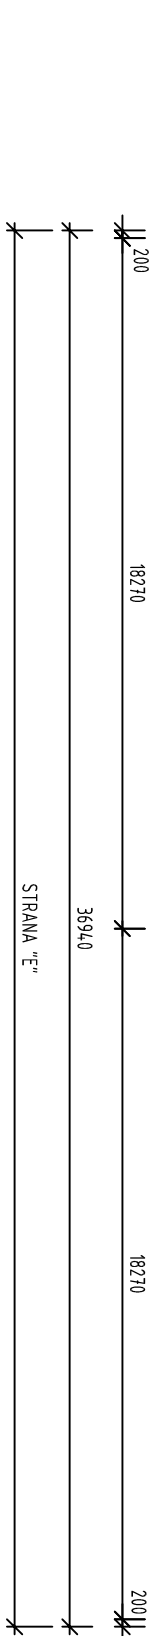

ŘEZ TENISOVÝMI KURTY

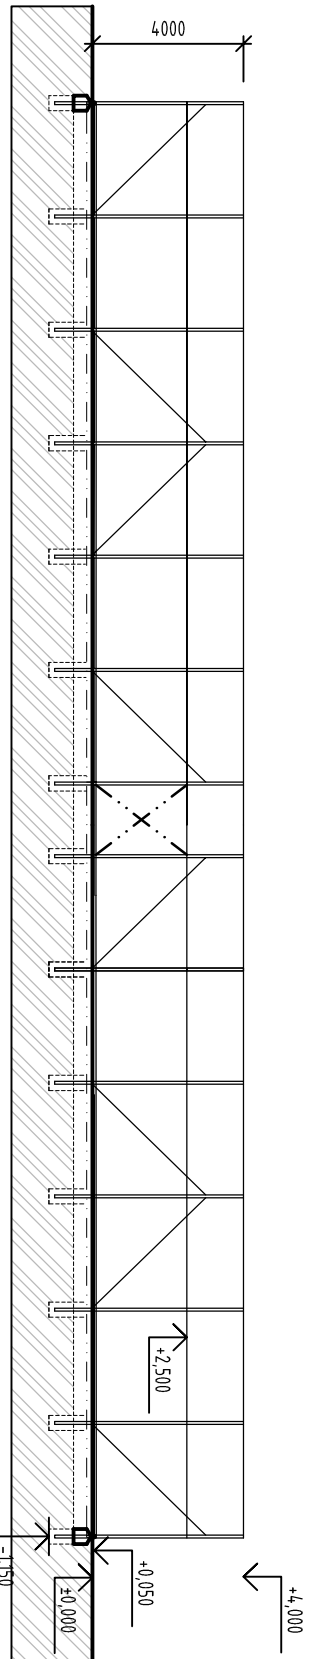

Investor :		388,47 = ±0,00 souř. systém JTSK výškový systém BpV	
Obec Rudník Rudník 51 54372 Rudník			
Gen. projektant:		Autor: Ing. Křípčáček, Ing. Dorek	
A177 s.r.o. KŘKONOSKÁ 177, 543 01 VRCHLABÍ		Hlavní inženýr projektu: Ing. Michal Dorek	
		Zodpovědný projektant:	
		Výpracoval:	
Projektant dluh:		Zodpovědný projektant: Ing. Georgi Křípčáček	
A177 s.r.o. KŘKONOSKÁ 177, 543 01 VRCHLABÍ		Výpracoval: Bc. Tom Boreš	
Název stavby:		Stupeň dokumentace:	
VÝSTAVBA TENISOVÝCH KURTŮ Rudník		DUR	
		Zakazkové číslo:	
		A-2016-15	
Obec		Datum:	
Rudník		11/2016	
Díl / Projevi:		Objekt:	
Výkresová dokumentace		SO-01	
Název výkresu:		Číslo dluh:	
PŮDORYS, ŘEZ A POHLEDY		D.	
		Měřítko:	
		1:200	
		Číslo výkresu:	
		D. 01	