



SPORTOVNÍ HRŠTĚ – OPLOČENÍ
m 1:200


POHLED NA OPLOČENÍ KURTU – STRANA "G" 1 ks

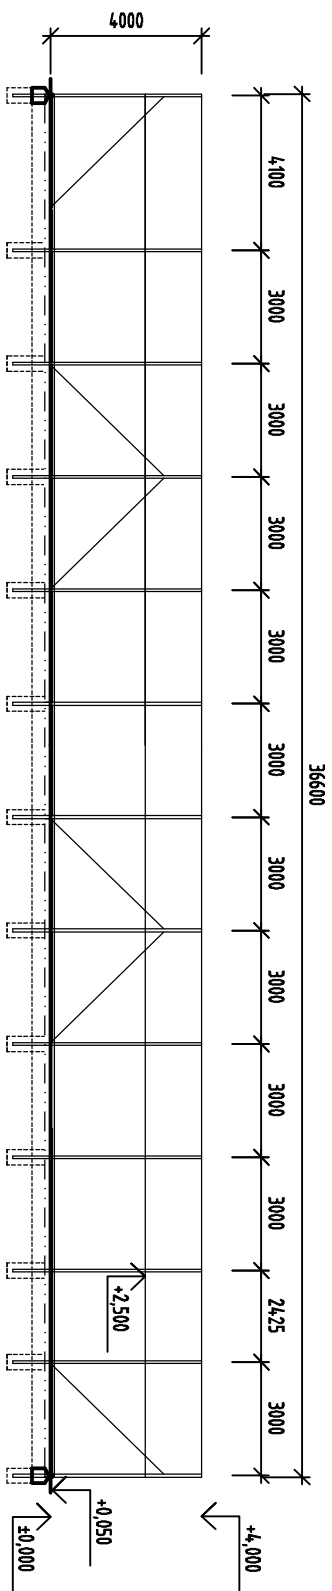



POHLED NA OPLOČENÍ KURTU – STRANA "H" 1 ks

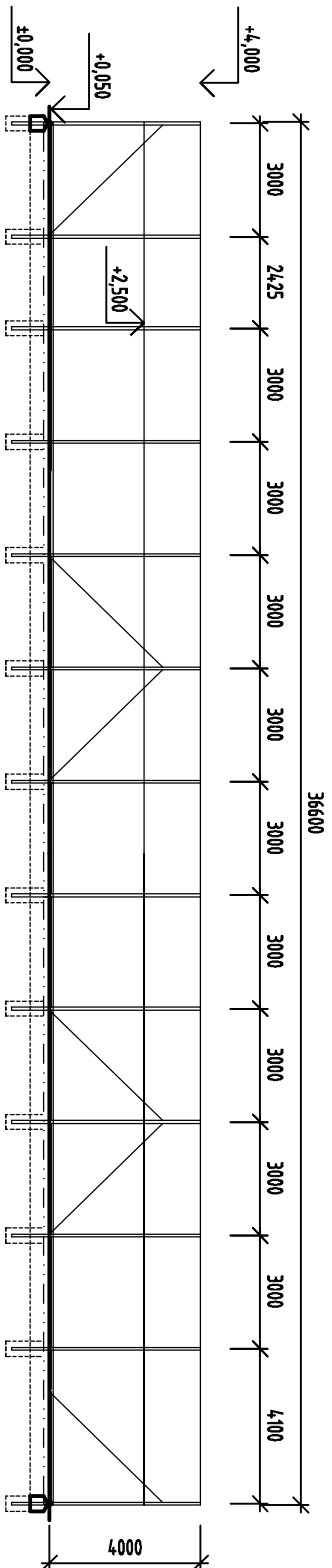


POHLED NA OPLOČENÍ KURTU – STRANA "F" 1 ks

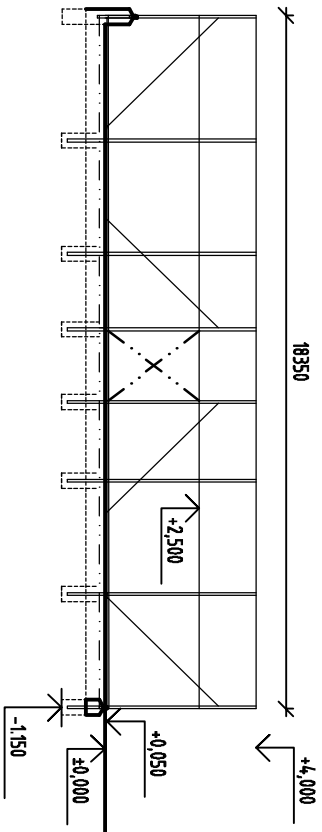


POHLED NA OPLOČENÍ KURTU – STRANA "E" 1 ks

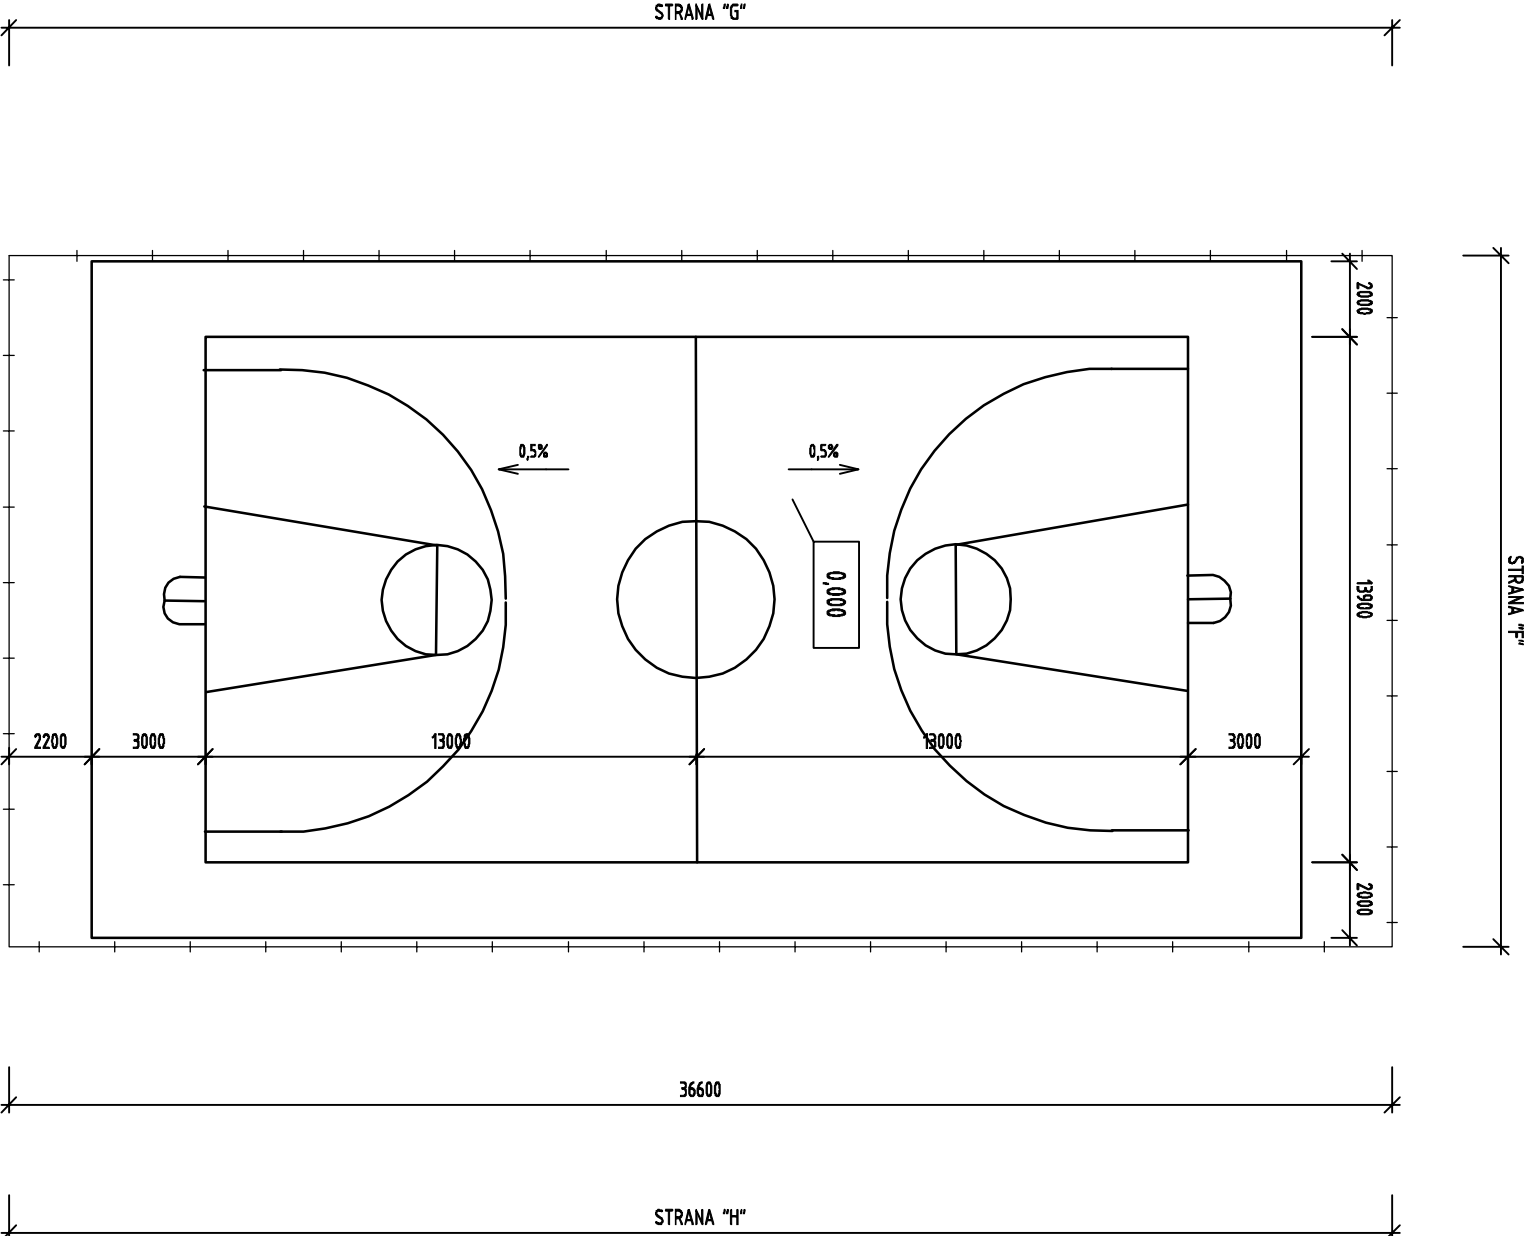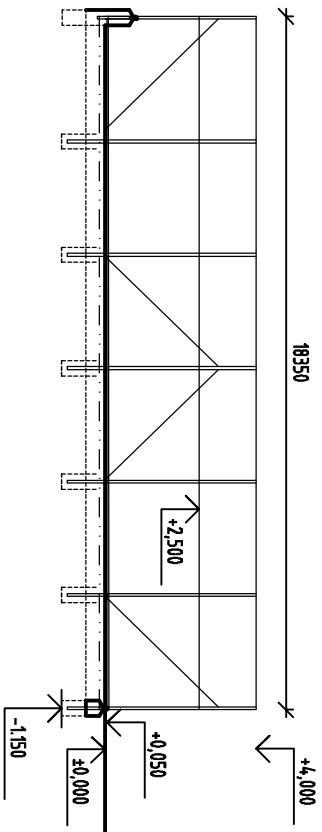

ŘEZ SVAHEM

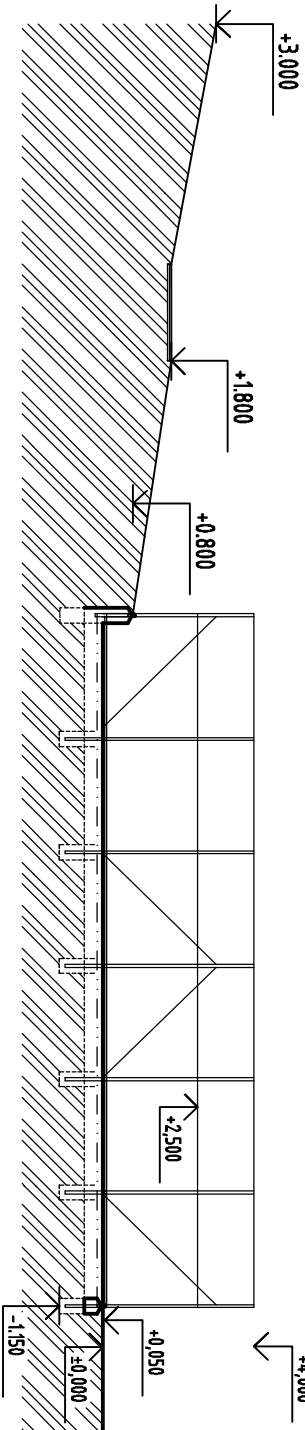

ŘEZ

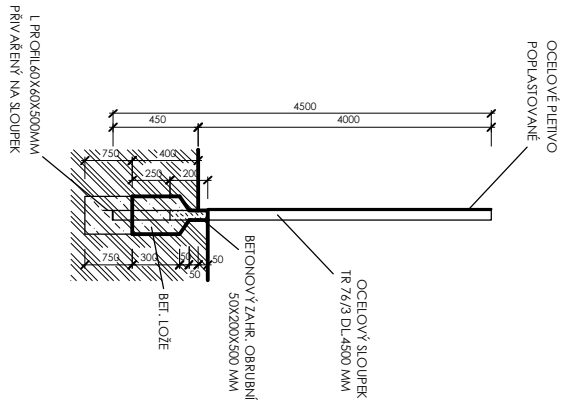

Investor :		403 = 40.00	
Obec Rudník		souřadným JTSK	
Rudník St.		výškový systém BpV	
54372 Rudník			
Gen. projektant:		Autor: Ing. Křipáková, Ing. Daněš	
A177 S.t.O.		Hlavní inženýr projektu: Ing. Michal Daněš	
KRČKOVSKÁ 177,		Zodpovědný projektant:	
543 01 VRCHLABÍ		Výpracovatel:	
Projektant dle:		Zodpovědný projektant: Ing. Georgi Křipáková	
A177 S.t.O.			
Křivčická 177		Výpracovatel: Bc. Tom Boreš	
543 01 Vrchlabí			
Název stavby:		Stupeň dokumentace:	
VÝSTAVBA SPORTOVNÍHO HRŠTĚ		DUR	
při ŽŠ Rudník		Zakázková číslo:	
		A-2016-11	
Obec		Datum:	
Rudník		11/2016	
Dl / Projez:		Objekt:	
Výkresová dokumentace		SO-01	
Název výkresu:		Měřítko:	
PŮDORYS, ŘEZ A POHLEDY		1:200	
		Číslo výkresu:	
		D. 01	