



opěrná zeď - rozvinutý pohled

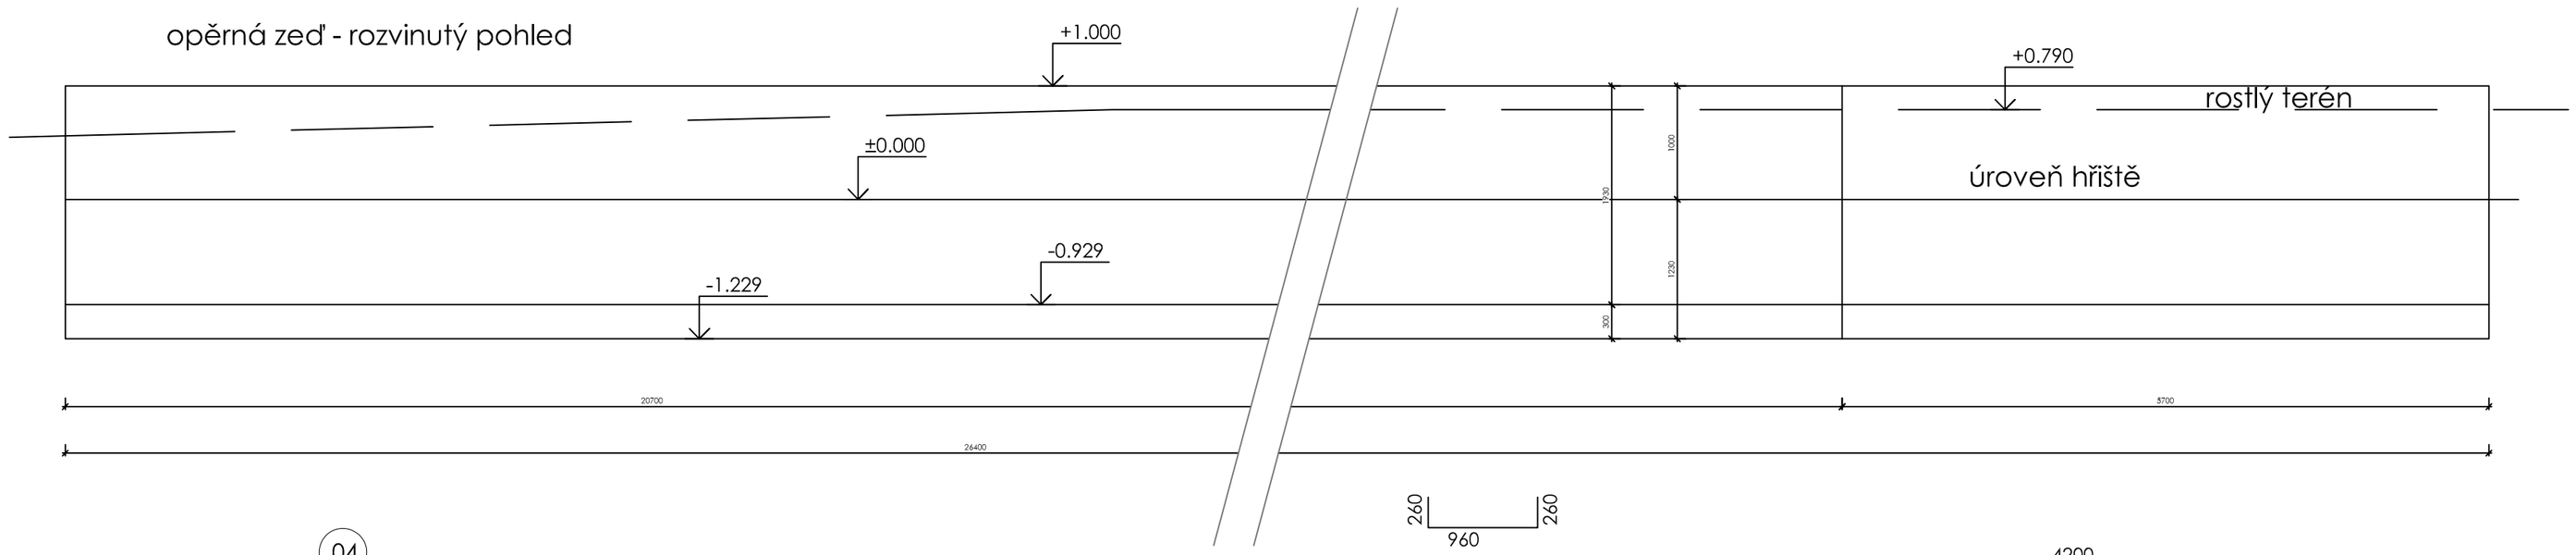

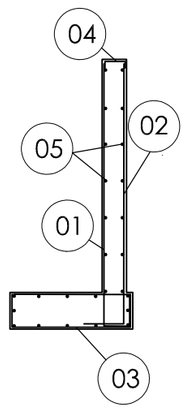

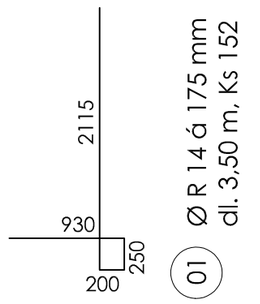


01 Ø R 14 á 175 mm
dl. 3,50 m, Ks 152

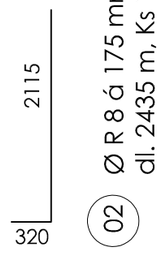


02 Ø R 8 á 175 mm
dl. 2435 m, Ks 152

03 Ø R 14 á 175 mm
dl. 1.48 m, Ks 152

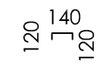

04 Ø R 8 á 175 mm
dl. 0.38 m, Ks152

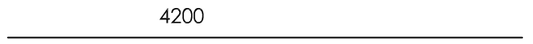


05 ø R 8
dl. 4.20 m, Ks166


BETON ČSN EN 206-1 C25/30 - XC2, XA1 - Cl 0.2 - Dmax 16 - S2
Pruty B500A (R 10 505), min. přesah 80 profilů vložky
Krytí výztuže min. 25 mm
Distanční výztuž dle zhotovitele.

03

ŘEZ OPLOCENÍM

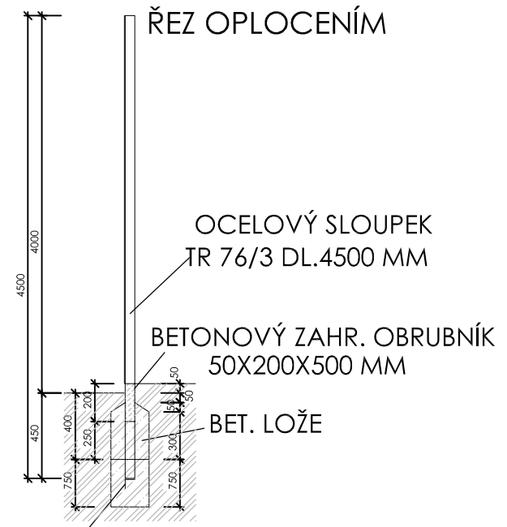

ŘEZ ŽB OPĚRNOU ZDÍ

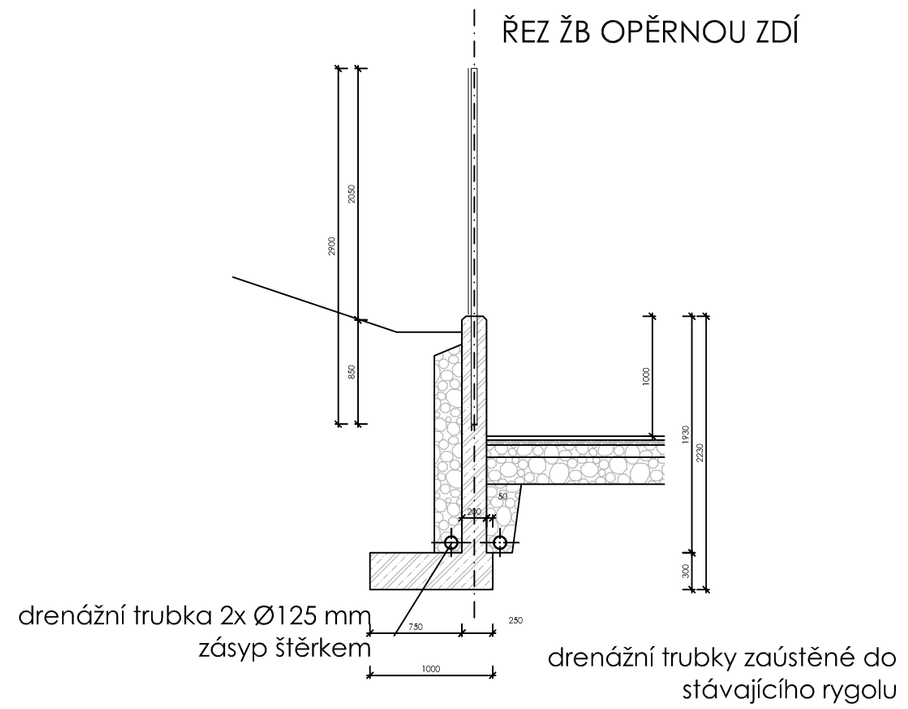

Investor :
Obec Rudník
Rudník 51
54372 Rudník

403 = ±0,00
souř.systém JTSK
výškový systém BpV

Gen. projektant:
A177 s.r.o.
KRKONOŠSKÁ 177,
543 01 VRCHLABÍ

Autor: Ing.Kirjakovský, Ing. Daněk
Hlavní inženýr projektu: Ing. Michal Daněk
Zodpovědný projektant:
Vypracoval:

Projektant dílu:
A177 s.r.o.
Krkonošská 177,
543 01 Vrchlabí

Zodpovědný projektant: Ing. Georgi Kirjakovský
Vypracoval: Bc. Tom Bareš

Název stavby:
VÝSTAVBA SPORTOVNÍHO HŘIŠTĚ
při ZŠ Rudník

Stupeň dokumentace: DUR
Zakázkové číslo: A-2016-11

Obec	Katastrální území	Stavební úřad
Rudník	Rudník	Rudník

Datum: 11/2016

Díl / Profese: Výkresová dokumentace
Paré č.:
Objekt: SO-01
Číslo dílu: D.

Název výkresu: ŘEZ PLOTEM A OPĚRNOU ZDÍ
Měřítko: 1:50
Číslo výkresu: D. 02