



MOBILNÍ PŘEKÁŽKY SKILL CENTRA

1:100

①


Houpačka

materiál - dřevěná fošna tl.40-50mm vel: 4000x400 (modřín, borovice, smrk)
+ otočná část - špalek dl.600mm Ø 500mm po délce seříznutý - plocha cca 200mm

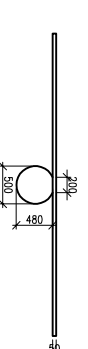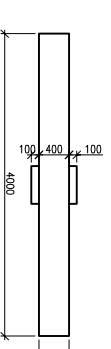


② Dráha na rovnováhu

nosná konstrukce jednotlivých dílů - trámký 80/80, přes ně šroubované
pojízdě příčné fošny tl.40mm dl.400, materiál (modřín, borovice, smrk)

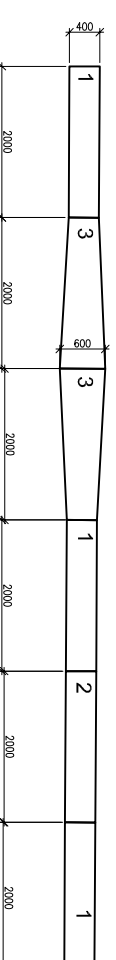


③

vyskládané kameny na
terén - vel. fr. 125 a více

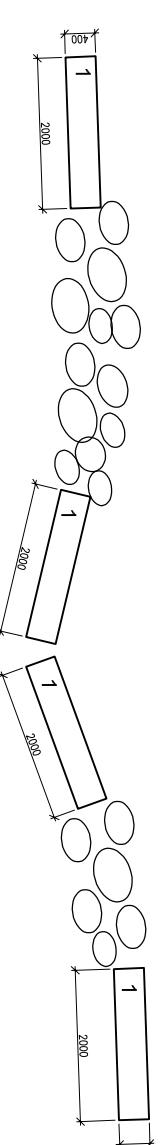

④

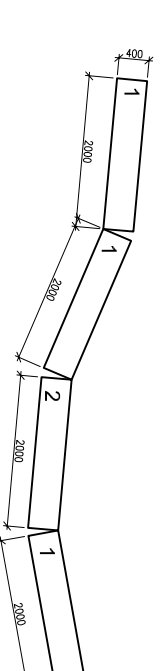


DÍLY DRÁHY PŘEKÁŽEK

1:50


Díl dráhy - 1 - 10ks

nosná konstrukce jednotlivých dílů - trámký 80/80, přes ně šroubované
pojízdě příčné fošny tl.40mm dl.400

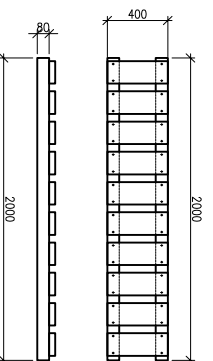


Díl dráhy - 2 - 2ks

nosná konstrukce jednotlivých dílů - trámký 80/80, přes ně šroubované
pojízdě příčné fošny tl.40mm dl.400, kulatina Ø150

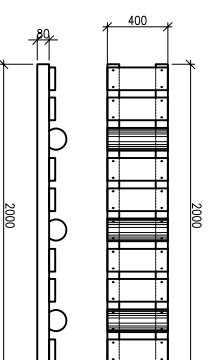


Díl dráhy - 3 - 2ks

nosná konstrukce jednotlivých dílů - trámký 80/80, přes ně šroubované
pojízdě příčné fošny tl.40mm dl.400

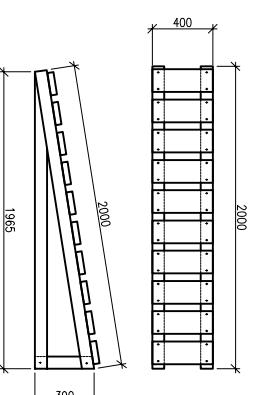

nájezd - umístění před překážkou

fošny tl.40mm dl.400 - 4ks

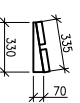

Název:
PUMPTRACK RUDNÍK
Rudník, parc.č. 407/1, 5485
Stavebník:
obec Rudník

projektant:
ing. Josef Dytrch
vypracoval:
ing. Michal Severa

datum:
12/2018
stupeň:
projekt
měřítko:
1:100 1:50

výkres:
**MOBILNÍ
PŘEKÁŽKY**

č.výkr.

3