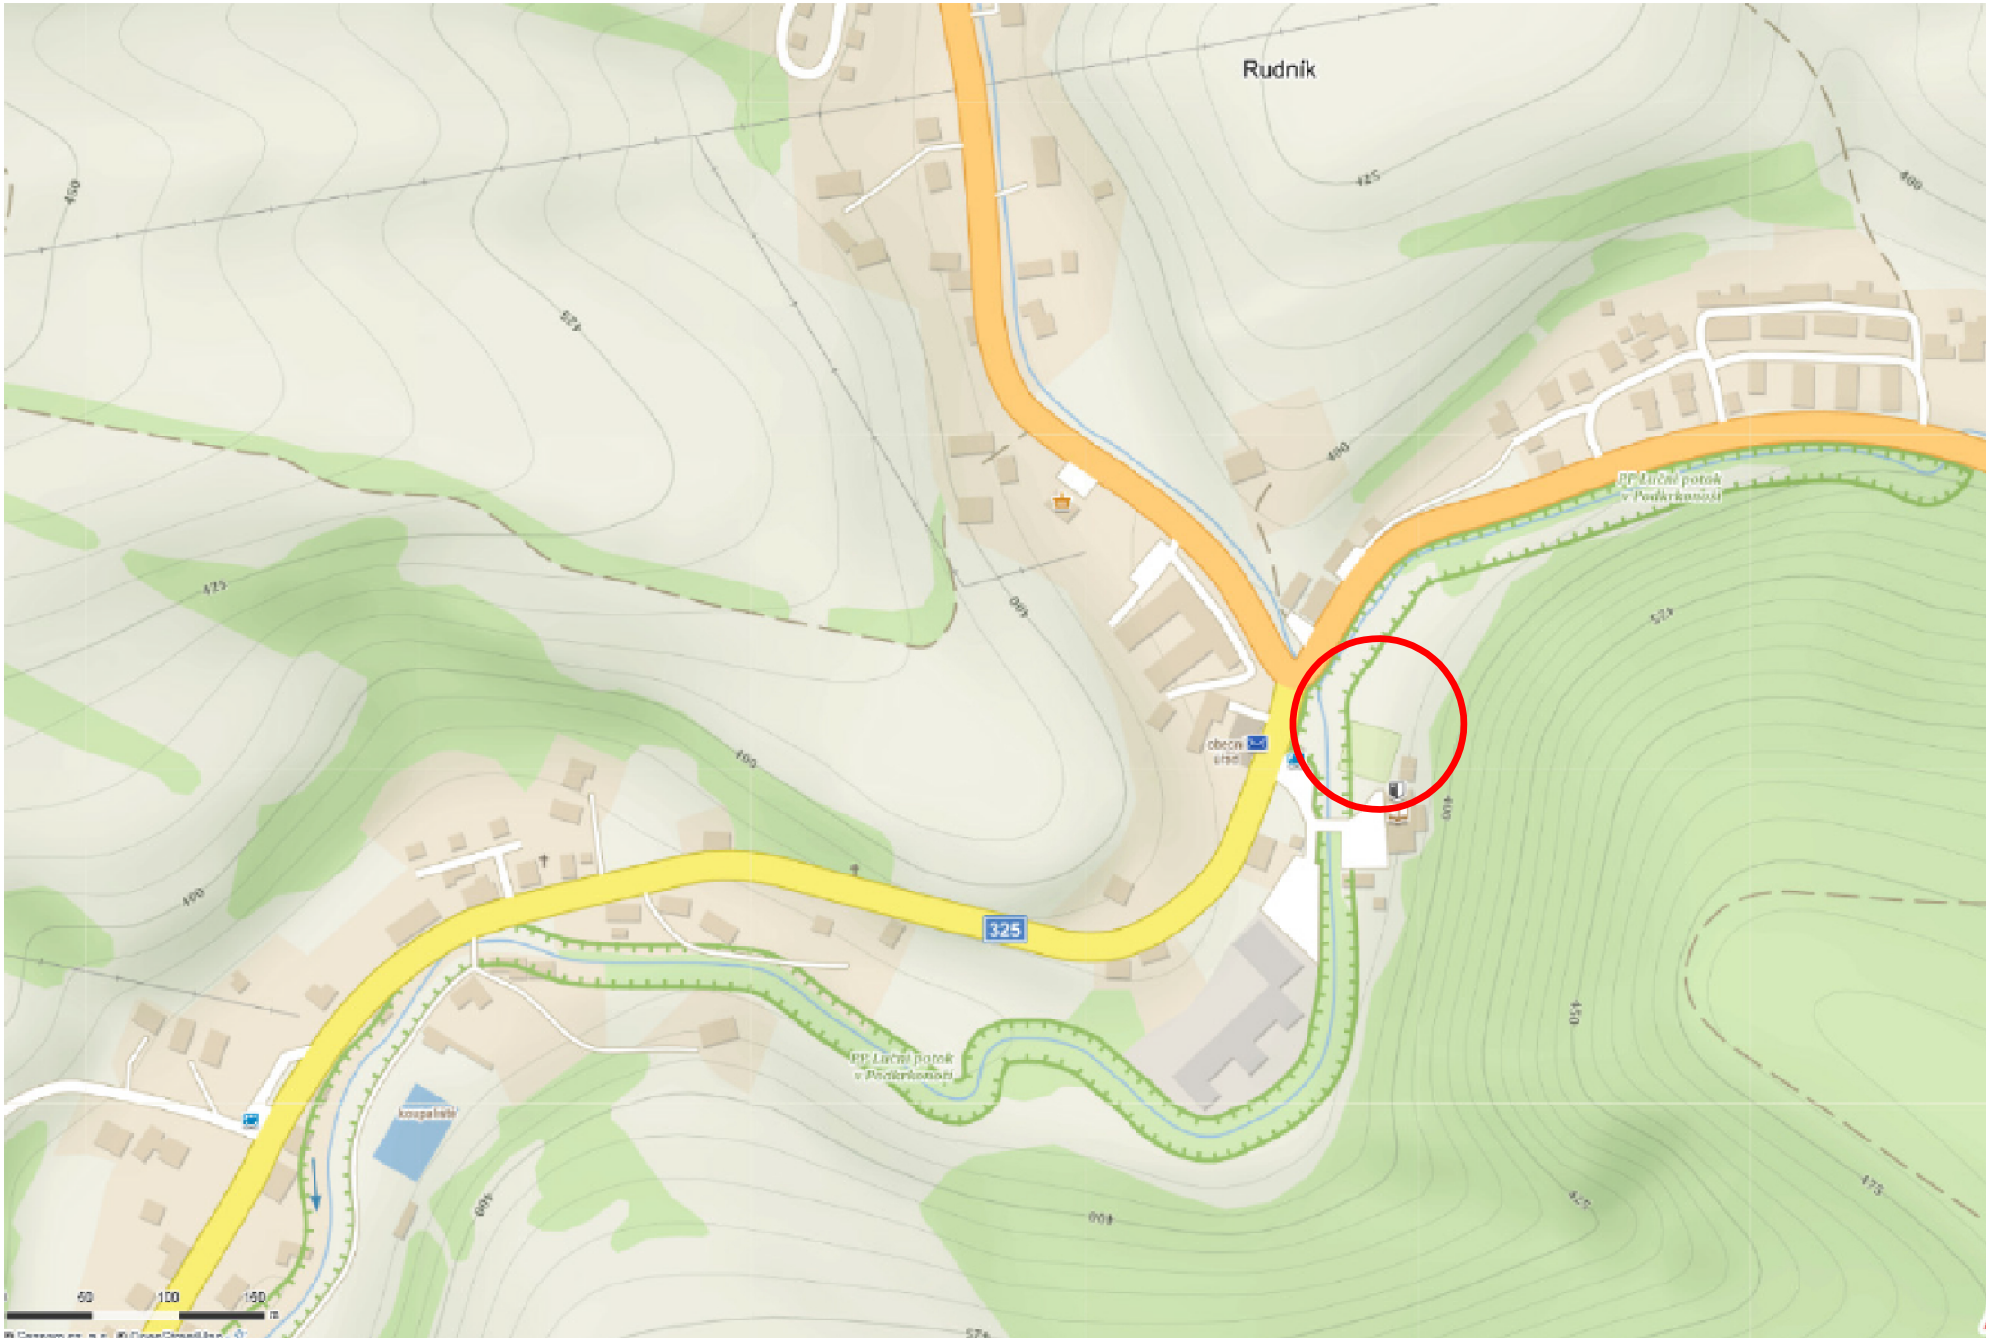


S

Název:
PUMPTRACK RUDNÍK
Rudník parc.č. 407/1, 5485
Stavebník:
obec Rudník

projektant:
ing. Josef Dytrych
vypracoval:
ing. Michal Severa

datum:
12/2018
měřítko:

výkres:
situační výkres širších vztahů
- umístění PUMPTRACKU

č.výkr.
C1