



ČERPACÍ STANICE
ŘEZ B-B

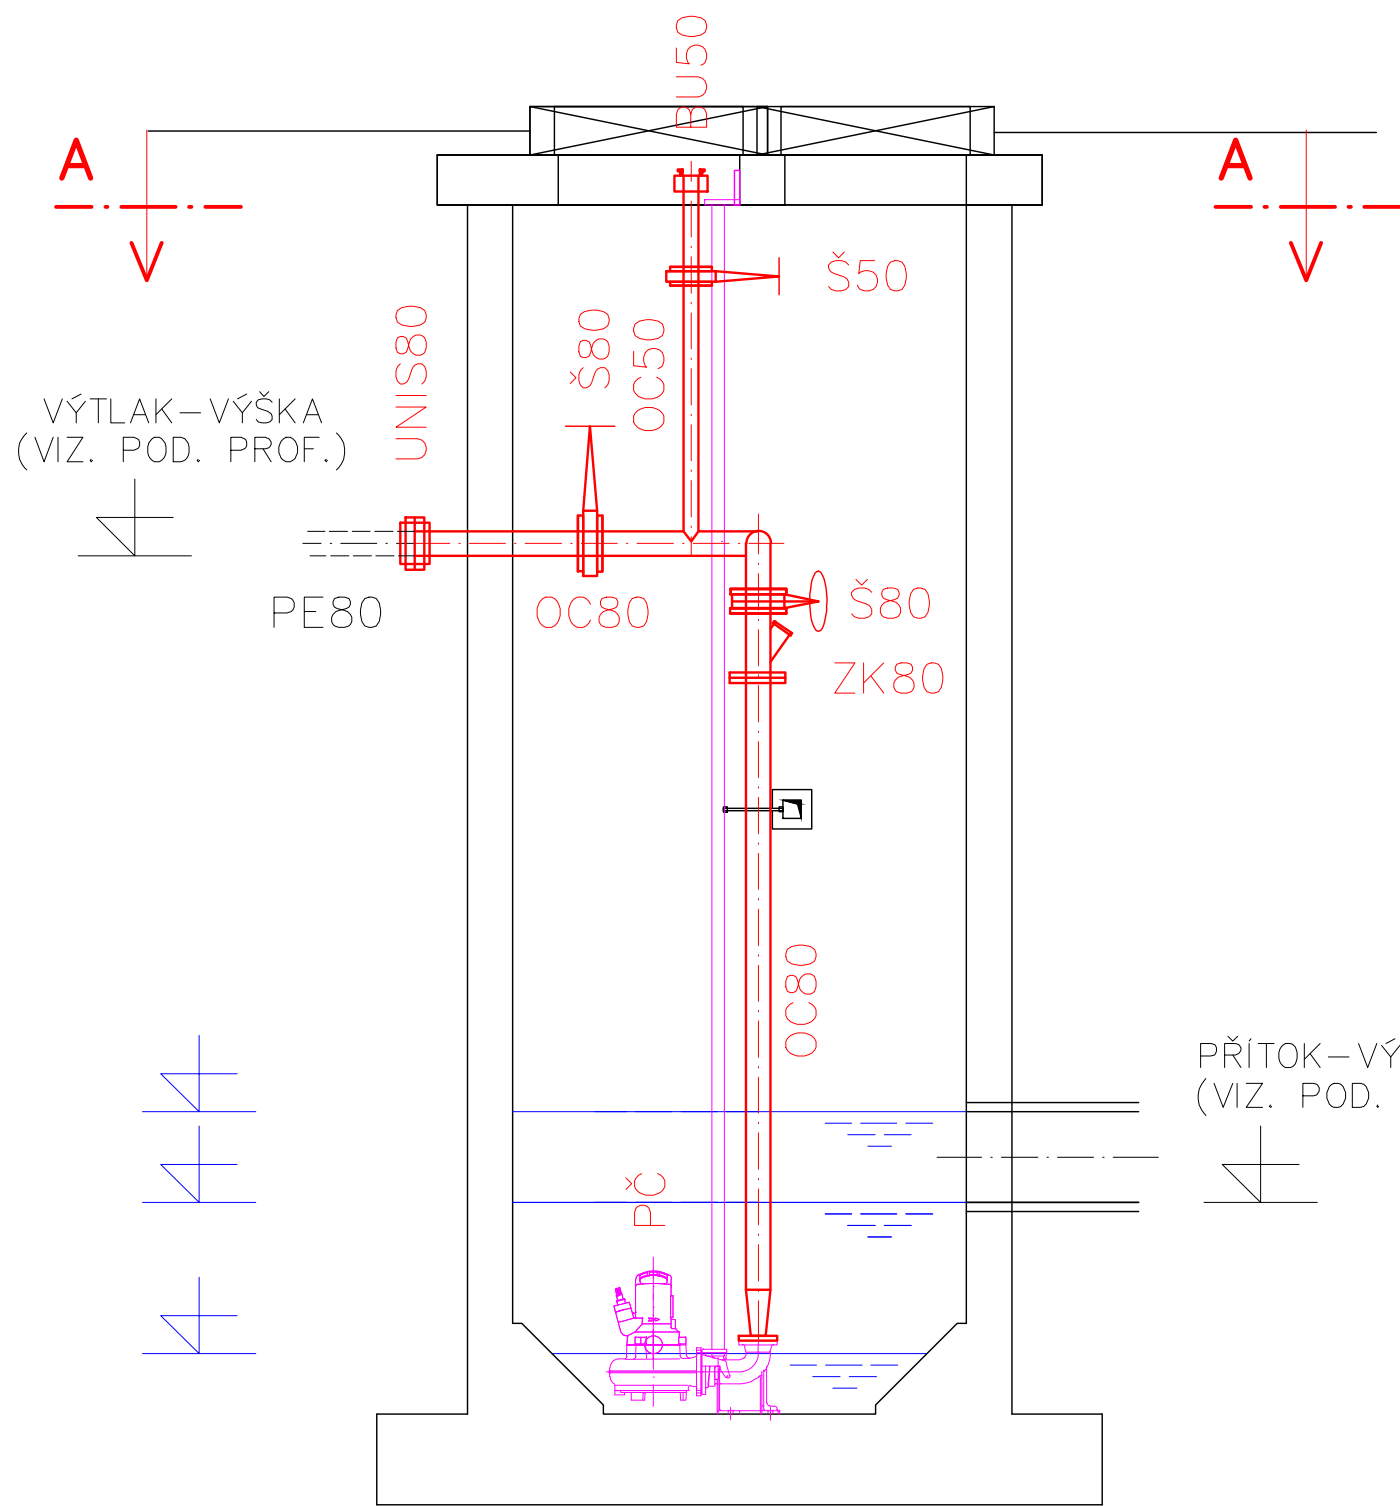

ČERPACÍ STANICE
ŘEZ A-A

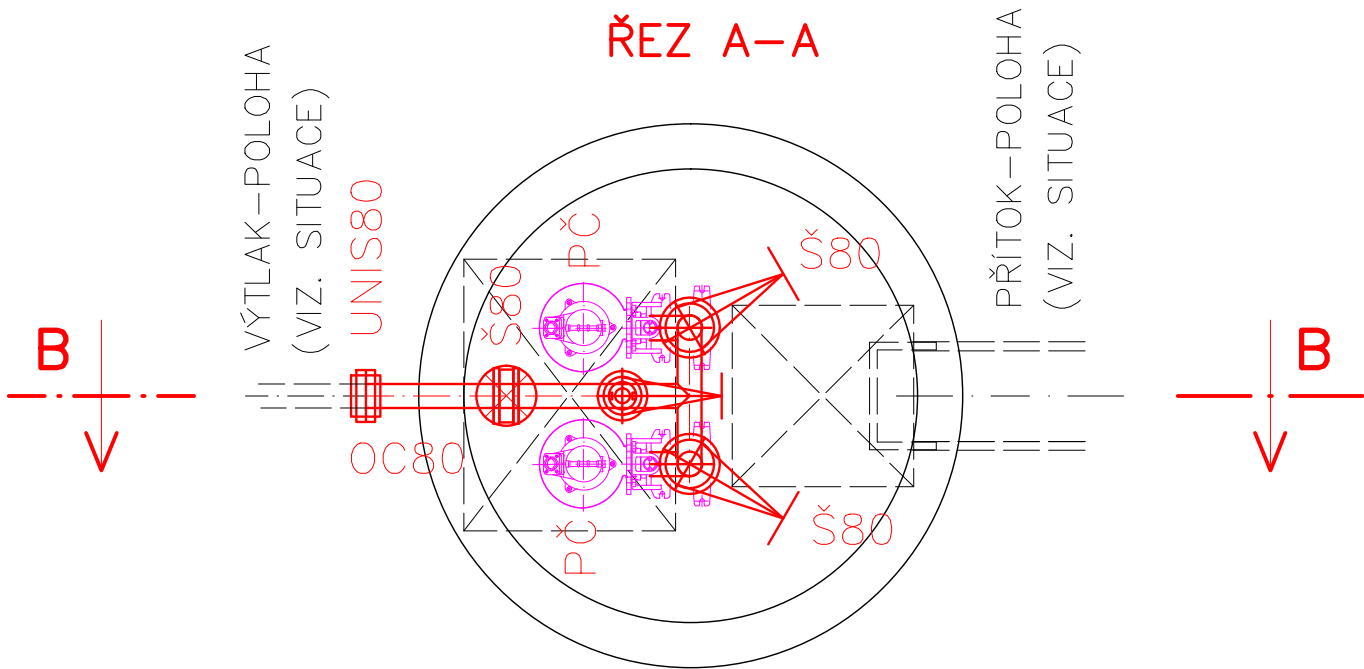

LEGENDA

PČ	PONORNÉ ŘEZACÍ ČERPADLO	2ks
ZK80	ZPĚTNÁ KLAPOKA DN80 (KULOVÁ) – PRO ODP. VODY	2ks
Š80	ŠOUPÁTKO NOŽOVÉ DN80 – PRO ODP. VODY	3ks
Š50	ŠOUPÁTKO NOŽOVÉ DN50 – PRO ODP. VODY	1ks
UNIS80	UNIVERZÁLNÍ SPOJKA DN80 – (PŘECHOD OC.–PE)	1ks
BU50	BAJONETOVÁ KONCOVKA DN50 (S VÝČKEM)	1ks
OC80	NEREZOVÉ OCELOVÉ POTRUBÍ DN80 (VAŘENÉ A PŘÍRUBOVÉ SPOJE)	m
OC50	NEREZOVÉ OCELOVÉ POTRUBÍ DN50 (VAŘENÉ A PŘÍRUBOVÉ SPOJE)	m

POZNÁMKY

- * SOUČÁSTÍ DODÁVKY ČS JE PŘÍSLUŠNÝ MONTÁŽNÍ, UPEVŇOVACÍ A KOTVÍCÍ MATERIÁL V ANTIKOROZNÍM PROVEDENÍ
- * PODLE SVÝCH TECHNOLOGICKÝCH ZVYKLOSTÍ SI V PŘÍPADĚ POTŘEBY ZPRACUJE ZHOTOVITEL PRO PROVEDENÍ STAVBY REALIZAČNÍ DOKUMENTACI

Znění	Popis/důvod	Datum	Podpis

DOKUMENTACE PRO PROVEDENÍ A ZADÁNÍ STAVBY

Investor		OBEC RUDNÍK		VODOHOSPODÁŘSKÁ			
Místo		RUDNÍK – ARNULTOVICE		Úřad		VRCHLABÍ	
Č. zak.		01/2013		Stupeň		DPS/ZDS	
Akce		RUDNÍK – ARNULTOVICE – KANALIZACE		Projektant		Ing. Jan ČÍŽEK	
Příloha		ČERPACÍ STANICE – POTRUBÍ		Vypracoval		Ing. Jan ČÍŽEK	
				Datum		09/2013	
						Měřítko	
						1:25	
						Č. přílohy	
						D.7.2	