



ČS "Ac"
ŘEZ 1-1'

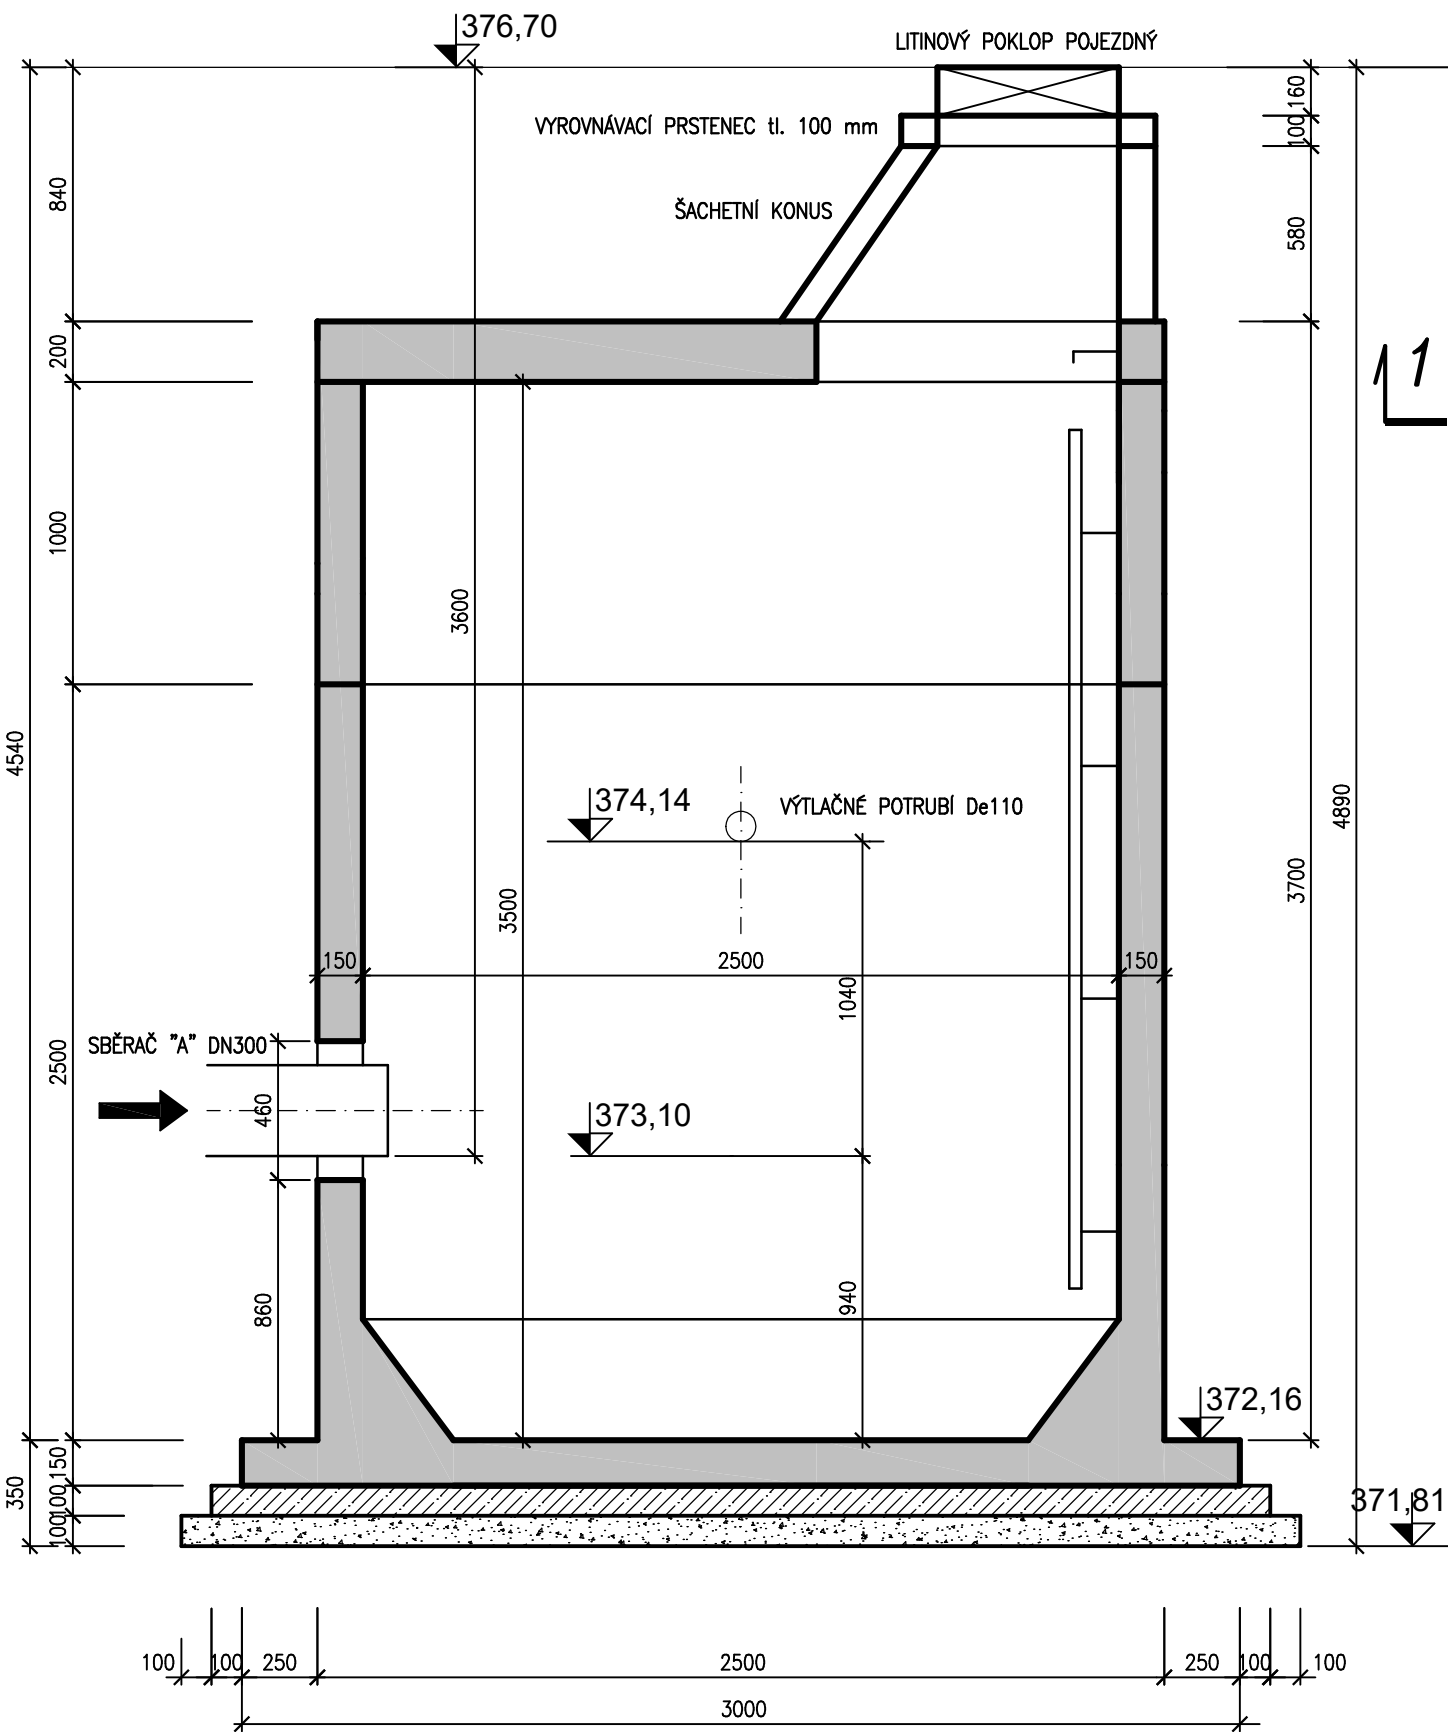

PŮDORYSNÝ ŘEZ

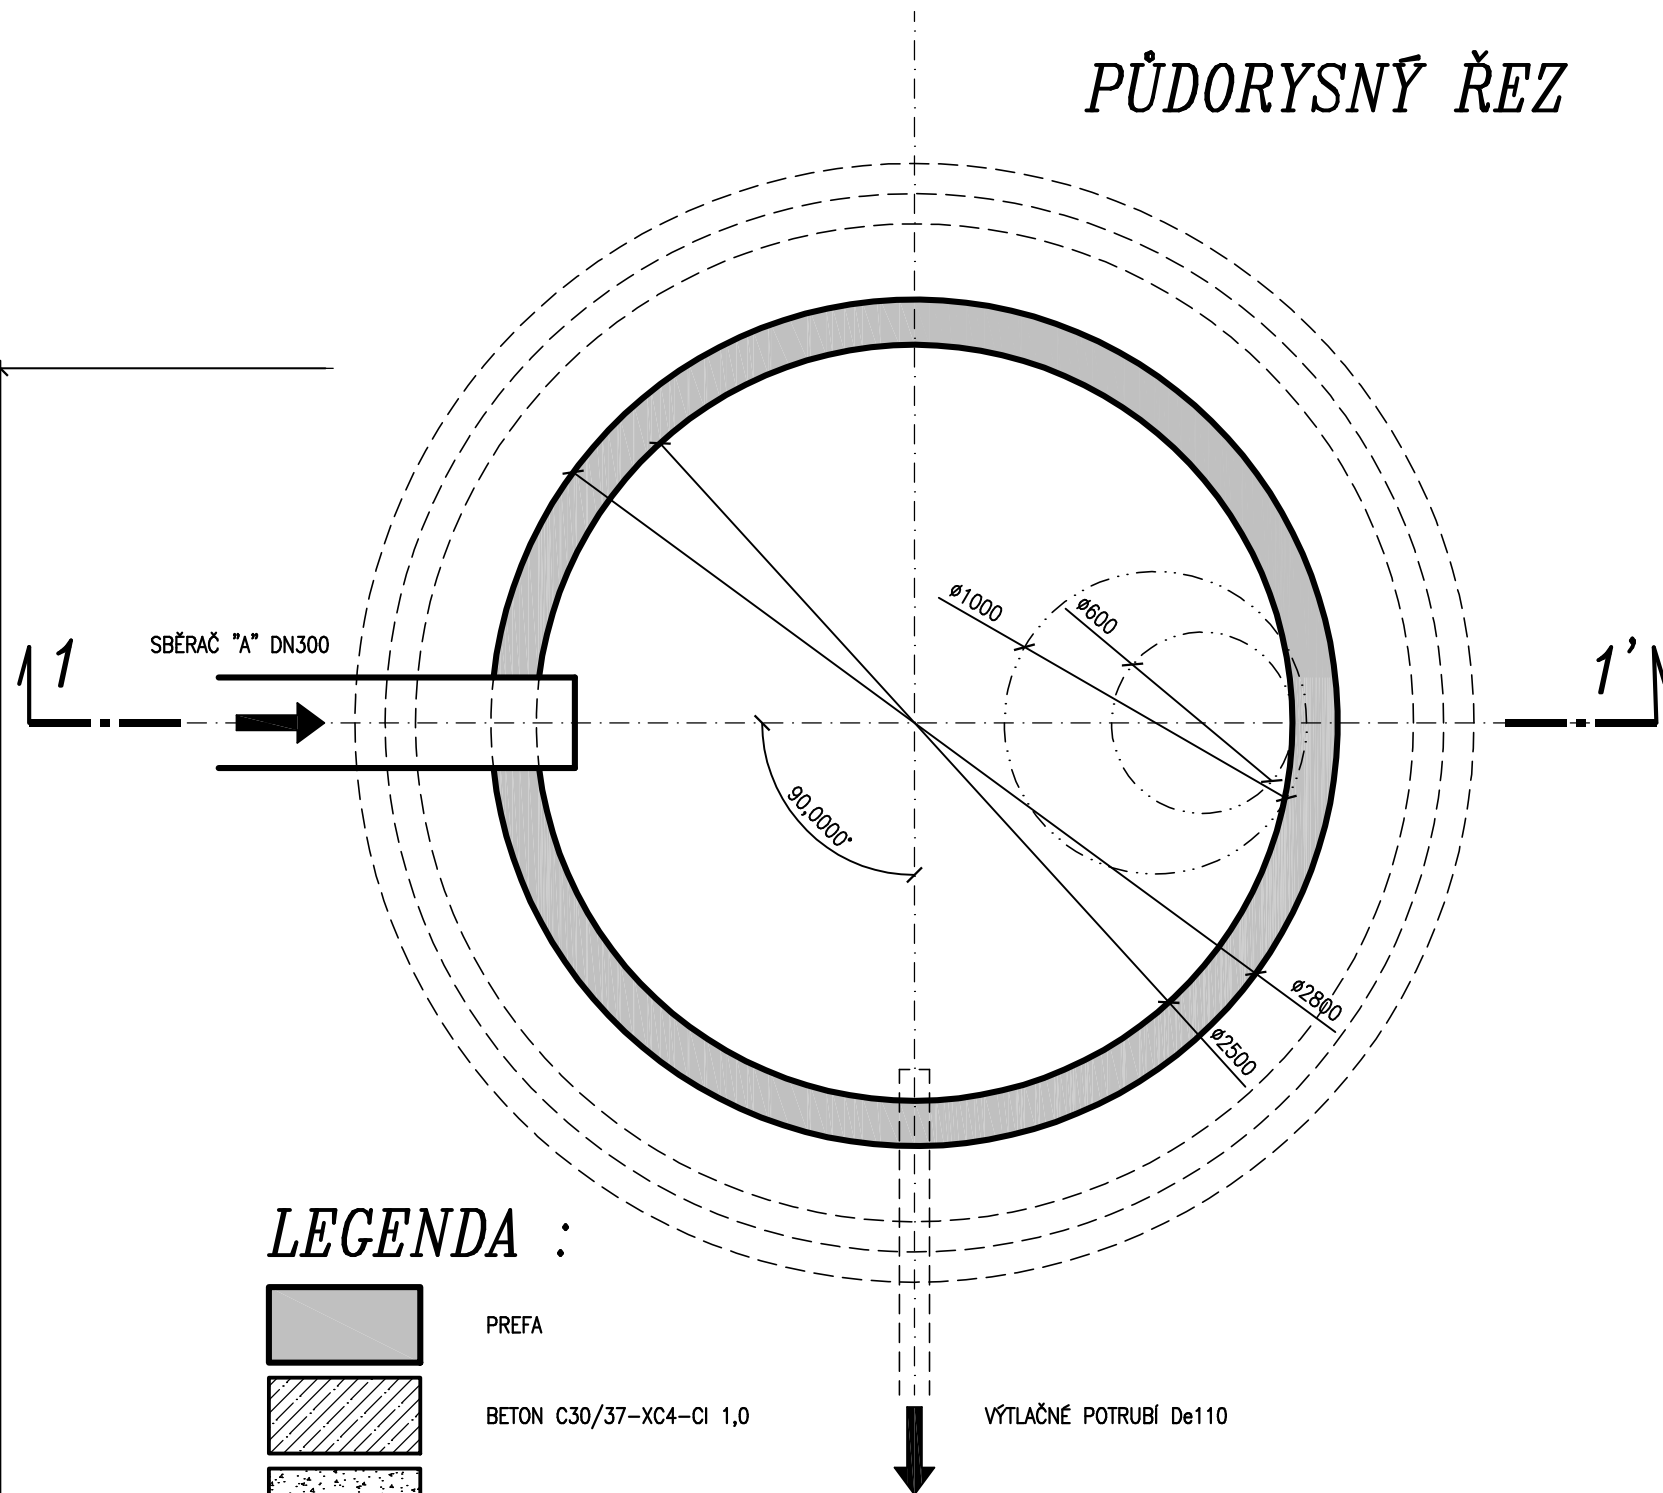

LEGENDA :

- PREFA
- BETON C30/37–XC4–CI 1,0
- ŠTĚRKOPÍSEK
- VÝTLAČNÉ POTRUBÍ De110

HLAVNÍ INŽENÝR PROJEKTU : ING. DANIEL KOTAŠKA			EKOMONITOR Píšťovky 820 TEL: 469 682 303 537 01 CHRUDIM FAX: 469 682 310 E-MAIL: EKOMONITOR@EKOMONITOR.CZ	
ZODPOVĚDNÝ PROJEKTANT	VYPRACOVAL :	TECHNICKÁ KONTROLA :		
PROFESE : V+K	ING. DANIEL KOTAŠKA	JAROSLAVA ČMELÍKOVÁ	ING. DANIEL KOTAŠKA	
INVESTOR : OBEC RUDNÍK, RUDNÍK 51, 543 72 RUDNÍK			ČÍSLO ZAKÁZKY	X
NÁZEV AKCE : KANALIZACE – II. ETAPA RUDNÍK – TEREZÍN – POŠTA			FORMÁT A4	6
OBJEKT : SO 01 – KANALIZACE			DRUH PROJEKTU	DSP
ČÁST : D – DOKUMENTACE OBJEKTŮ A TECHNICKÝCH A TECHNOLOGICKÝCH ZAŘÍZENÍ			DATUM	06. 2016
			MĚŘÍTKO	1 : 50
NÁZEV VÝKRESU : ČERPAČÍ STANICE "Ac" – STAVEBNÍ VÝKRES			ČÍSLO VÝKRESU : D.6.1	PARÉ Č.: