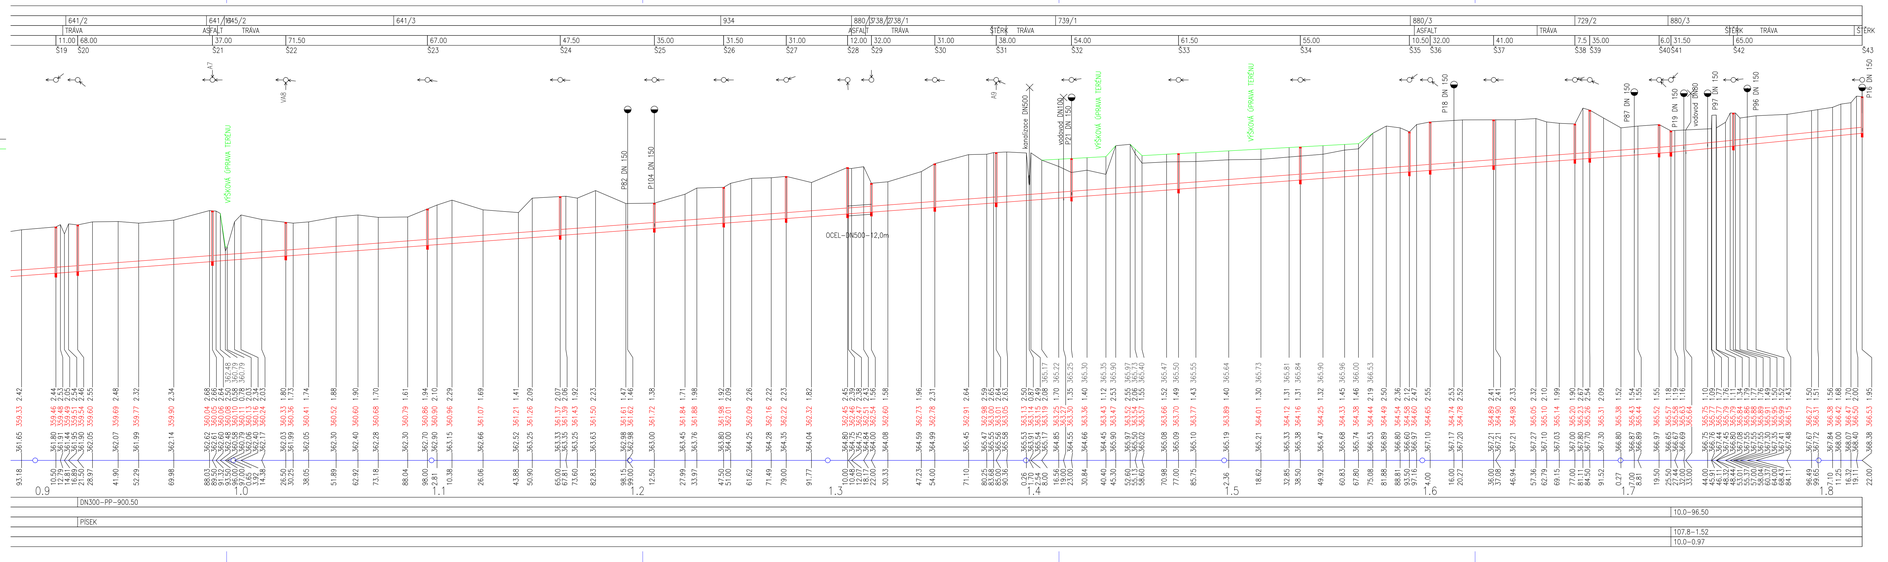

Změna	Popis/důvod	Datum	Podpis

DOKUMENTACE PRO PROVEDENÍ A ZADÁNÍ STAVBY

Investor: OBEC RUDNÍK		VODOHOSPODÁŘSKÁ projektová, inženýrská a konzultační KANCELÁŘ TRUTNOV	Zodpovědný projektant: Ing. Jan Čížek
Místo: RUDNÍK–ARNULTOVICE	Okres: VRCHLABÍ		
Č. zak.: 01/2013	Stupeň: DPS/ZDS	Projektant: Ing. Jan ČÍŽEK	Vypracoval: Ing. Jan ČÍŽEK	Datum: 09/2013	Měřítko: 1:1000
Název: RUDNÍK – ARNULTOVICE – KANALIZACE			Č. přílohy
Název výkresu: PODÉLNÝ PROFIL–STOKA "A"–1.ČÁST č.2			D.3.2