

KATASTRY
PARCELNÍ ČÍSLA
DRUH POVRCHU
VZDÁLENOSTI ŠACHET
OZNAČENÍ ŠACHET

ARNULTOVICE	
880/2	866
ASFALT	
6	52.50
Š18	Š140
Š141	

SMĚROVÉ POMĚRY



MĚŘÍTKA 1:1000/100

A6

KÓTA UPRAVENÉHO TERÉNU

HLOUBKA VÝKOPU

KÓTA DNA POTRUBÍ

KÓTA PŮVODNÍHO TERÉNU

SROVNÁVACÍ ROVINA

STANIČENÍ [km/m]


PROFIL[mm]–MATERIÁL–DĚLKA[m]

SKLON[promile]–DĚLKA[m]

ULOŽENÍ

KAP. PRŮTOK[l/s]–RYCHLOST[m/s]


SKUT. PRŮTOK[l/s]–RYCHLOST[m/s]

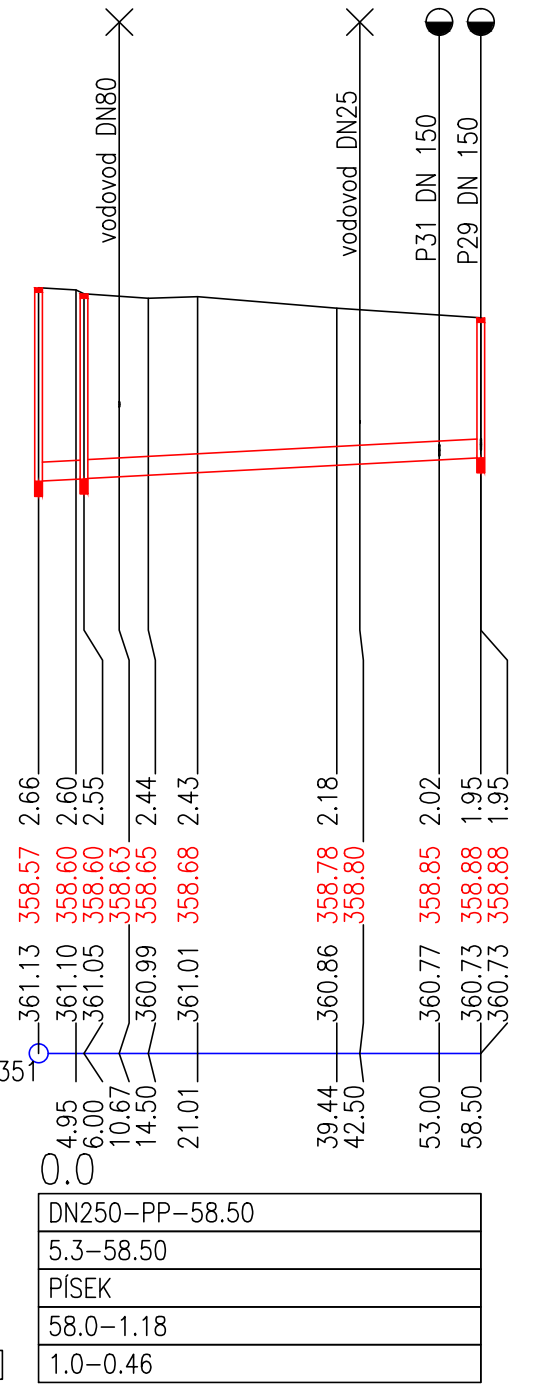

ARNULTOVICE	
641/11	860/1
ASFALT	
1	ŠTĚRK
Š21	Š150

MĚŘÍTKA 1:1000/100


A7

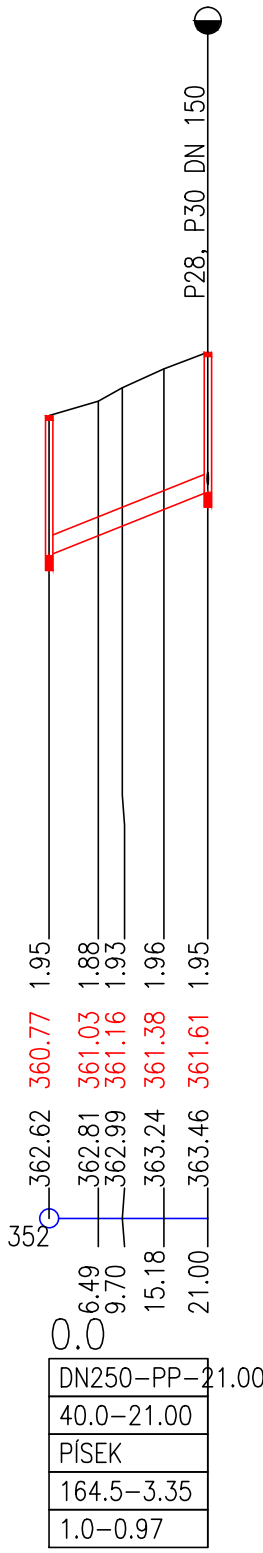

ARNULTOVICE	
908	
ASFALT	
4	34.50
41.50	38.00
Š160	Š161
Š162	Š163

MĚŘÍTKA 1:1000/100


A8

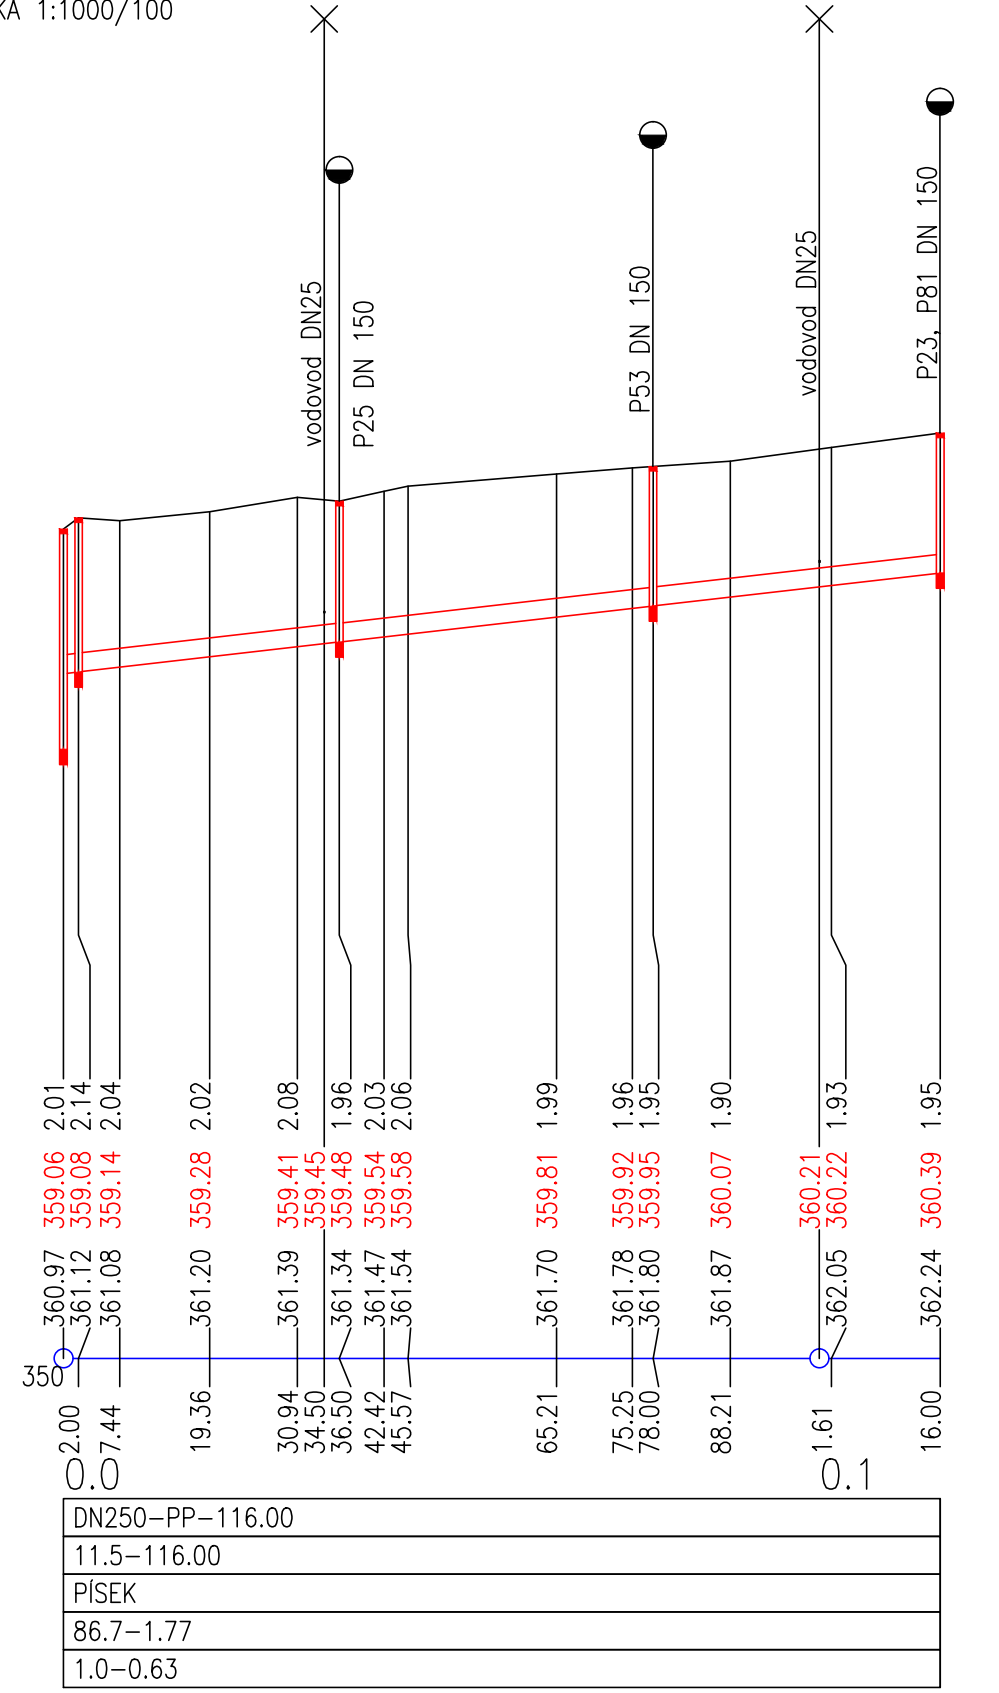

ARNULTOVICE	
908	
ASFALT	
4	24.00
Š160	Š164

MĚŘÍTKA 1:1000/100

A8–1

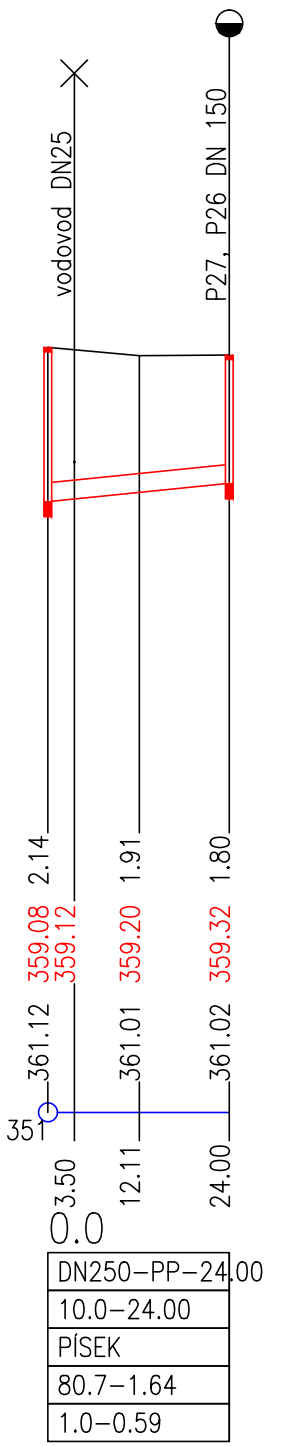

01	PRODLOUŽENÍ STOKY "A3", ÚPRAVA NÁPOJENÍ A PRODLOUŽENÍ STOKY "A6"	2015/06/25	
Znění	Popis/důvod	Datum	Podpis

DOKUMENTACE PRO PROVEDENÍ A ZADÁNÍ STAVBY

Investor OBEC RUDNÍK		VODOHOSPODÁŘSKÁ projekční, inženýrská a konzultační KANCELÁŘ TRUTNOV	
Místo RUDNÍK–ARNULTOVICE	Úřad VRCHLABÍ	Revoluční 208 54101 Trutnov vhk@volny.cz	
Č. zak. 01/2013	Stupeň DPS/ZDS	Projektant Ing. Jan ČÍŽEK	Vypracoval Ing. Jan ČÍŽEK
Akce RUDNÍK – ARNULTOVICE – KANALIZACE		Datum 09/2013	Měřítko 1:1000
Příloha PODÉLNÉ PROFILY–STOK "A6","A7","A8"			Č. přílohy D.3.5