# PODÉLNÝ PROFIL SBĚRAČE "A–16"

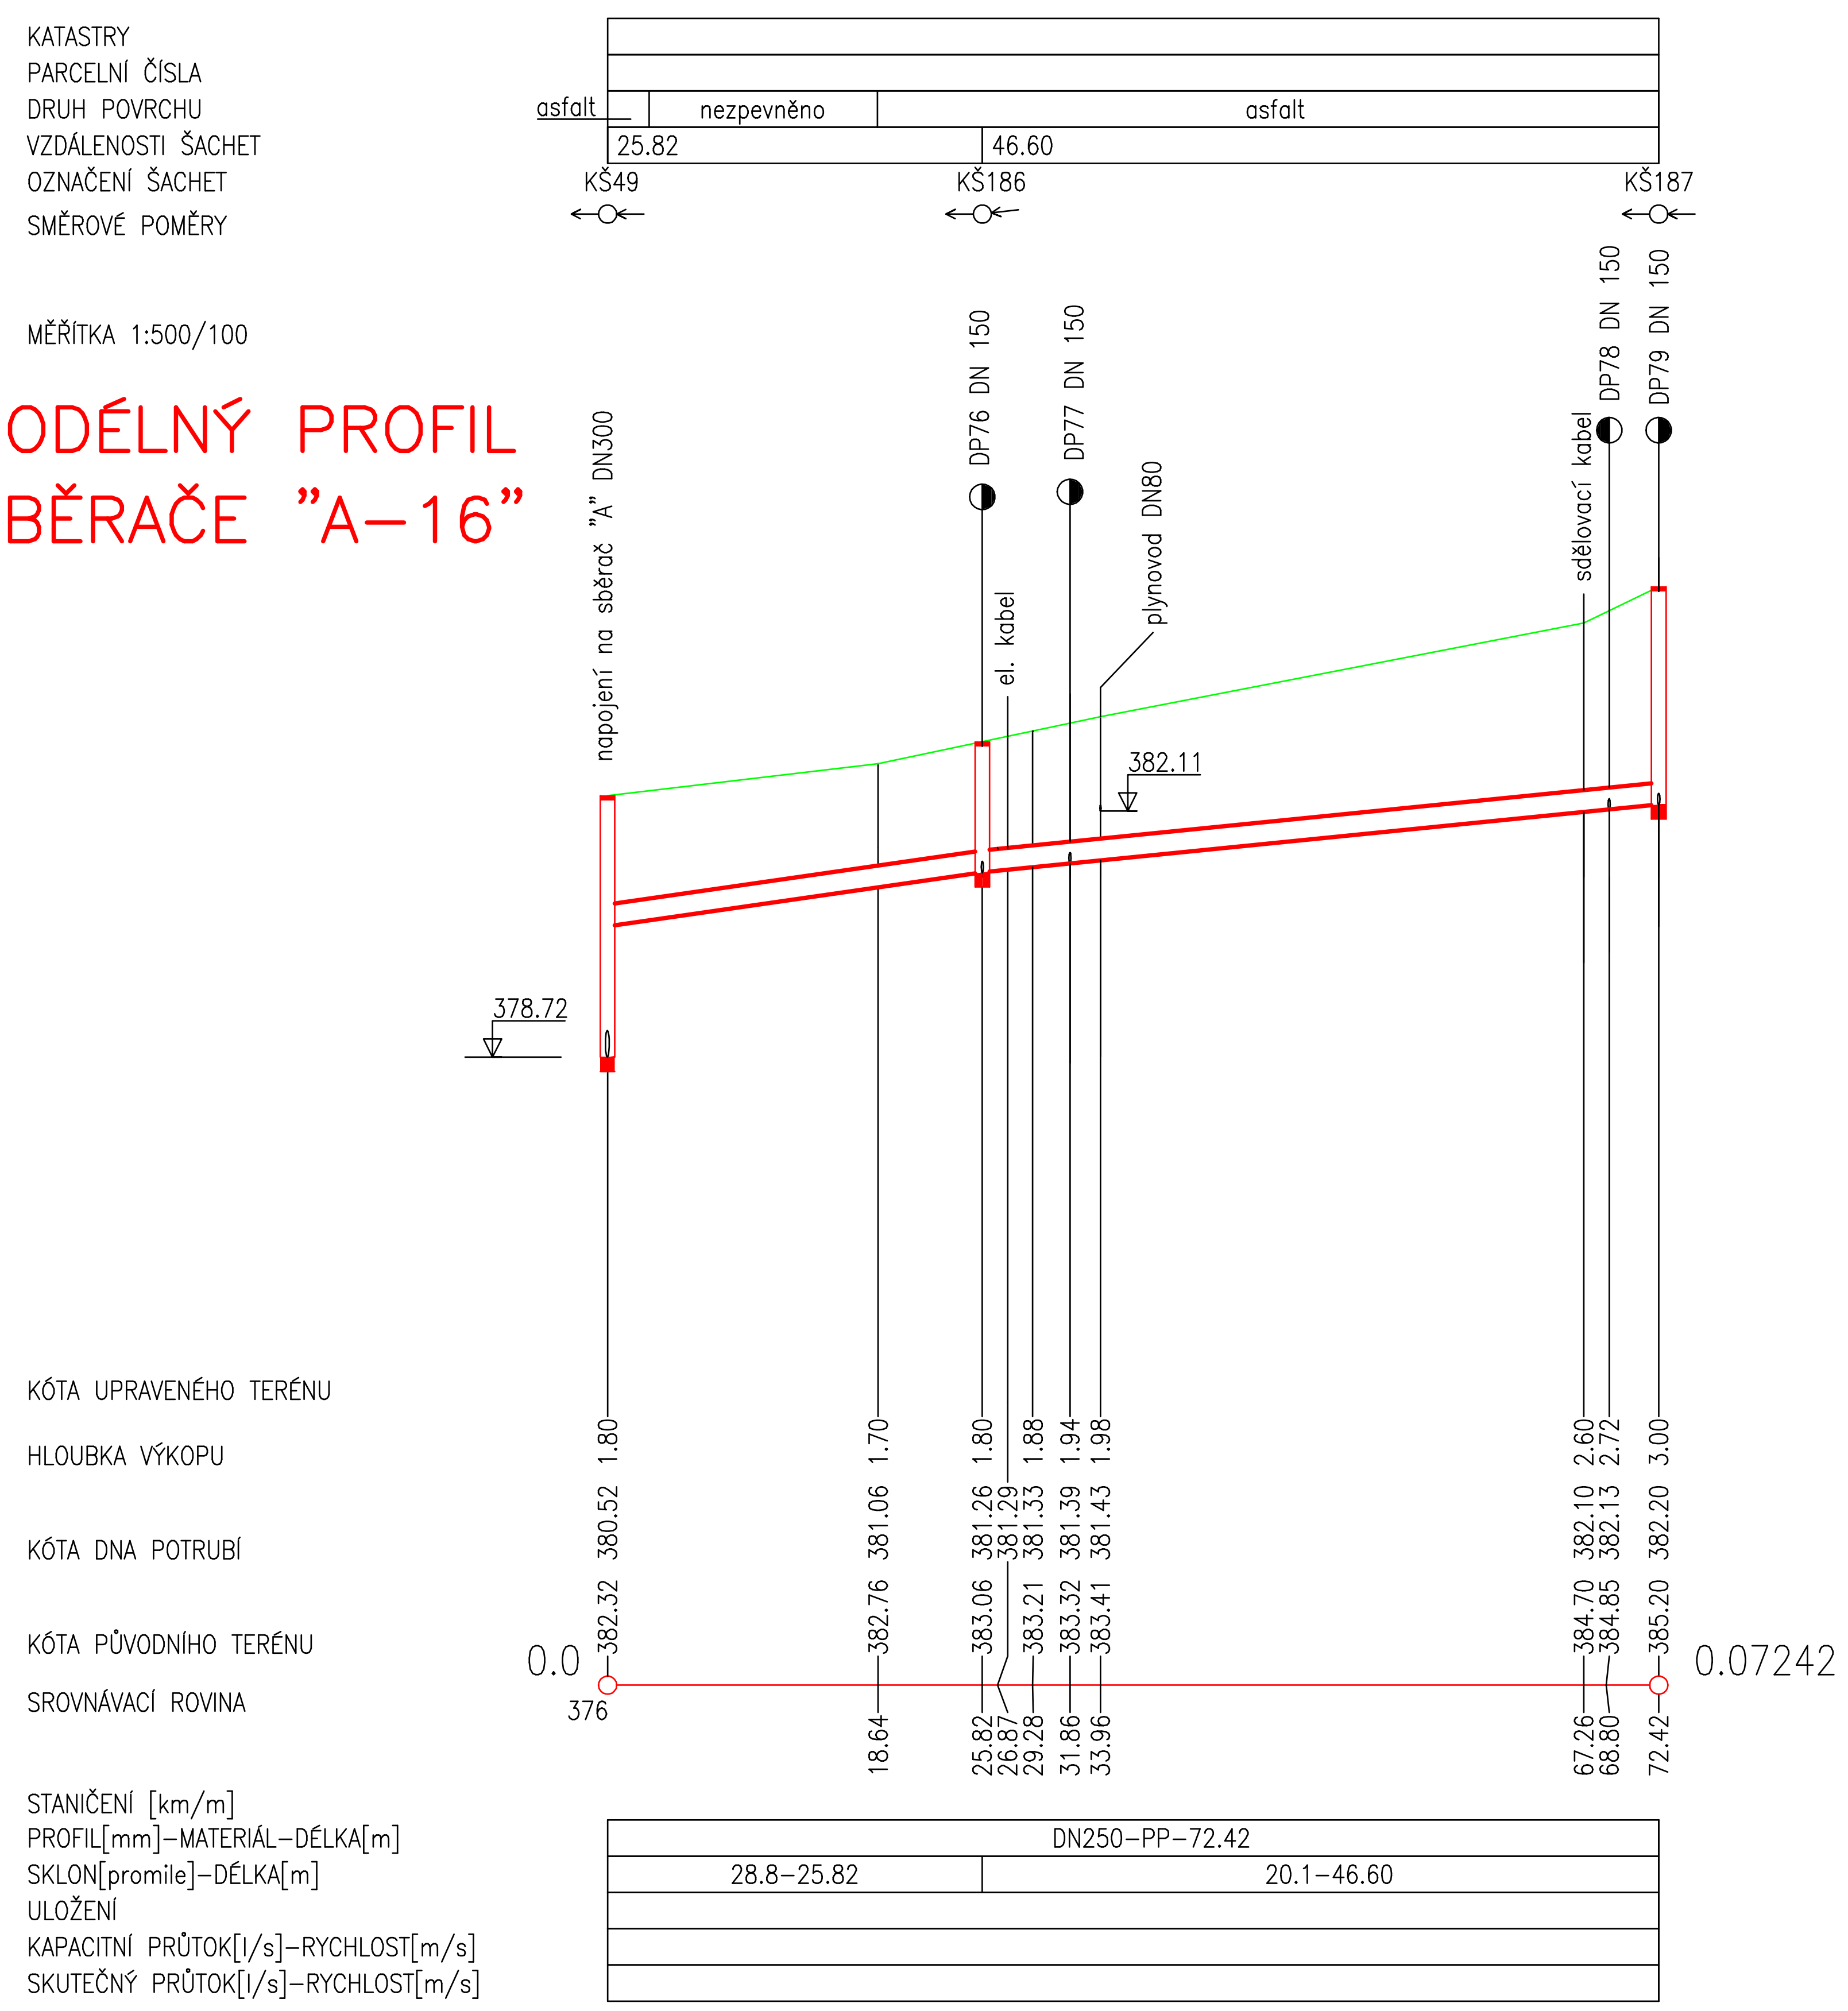

HLAVNÍ INŽENÝR PROJEKTU : ING. DANIEL KOTAŠKA

| ZODPOVĚDNÝ PROJEKTANT<br>PROFESE : V+K | VYPRACOVAL : | TECHNICKÁ KONTROLA : |
|---|---|---|
| ING. DANIEL KOTAŠKA | JAROSLAVA ČMELÍKOVÁ | ING. DANIEL KOTAŠKA |

INVESTOR : OBEC RUDNÍK, RUDNÍK 51, 543 72 RUDNÍK

NÁZEV AKCE : **KANALIZACE – II. ETAPA RUDNÍK – TEREZÍN – POŠTA**

OBJEKT : SO 01 – KANALIZACE
ČÁST : D – DOKUMENTACE OBJEKTŮ A TECHNICKÝCH A TECHNOLOGICKÝCH ZAŘÍZENÍ

NÁZEV VÝKRESU :
**PODĚLNÝ PROFIL SBĚRAČE "A–16"**

EKOMONITOR
PÍŠŤOVY 820
537 01 CHRUDIM
TEL: 469 682 303
FAX: 469 682 310
E-MAIL: EKOMONITOR@EKOMONITOR.CZ

| | |
|---|---|
| ČÍSLO ZAKÁZKY | X |
| FORMÁT A4 | 3 |
| DRUH PROJEKTU | DSP |
| DATUM | 06. 2016 |
| MĚŘÍTKO | 1:500/100 |
| ČÍSLO VÝKRESU :<br>D.2.9 | PARÉ Č.: |