



MĚŘÍTKA 1:500/100

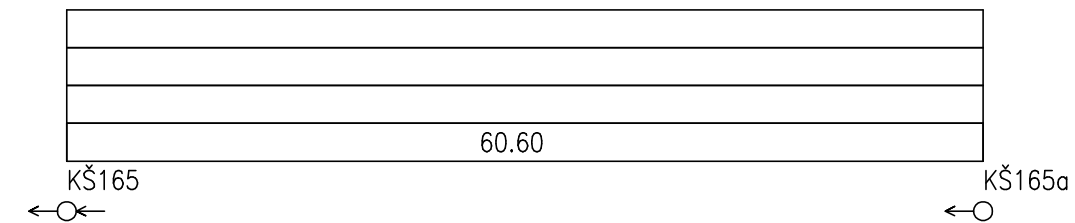

PODÉLNÝ PROFIL SBĚRAČE "E-6"

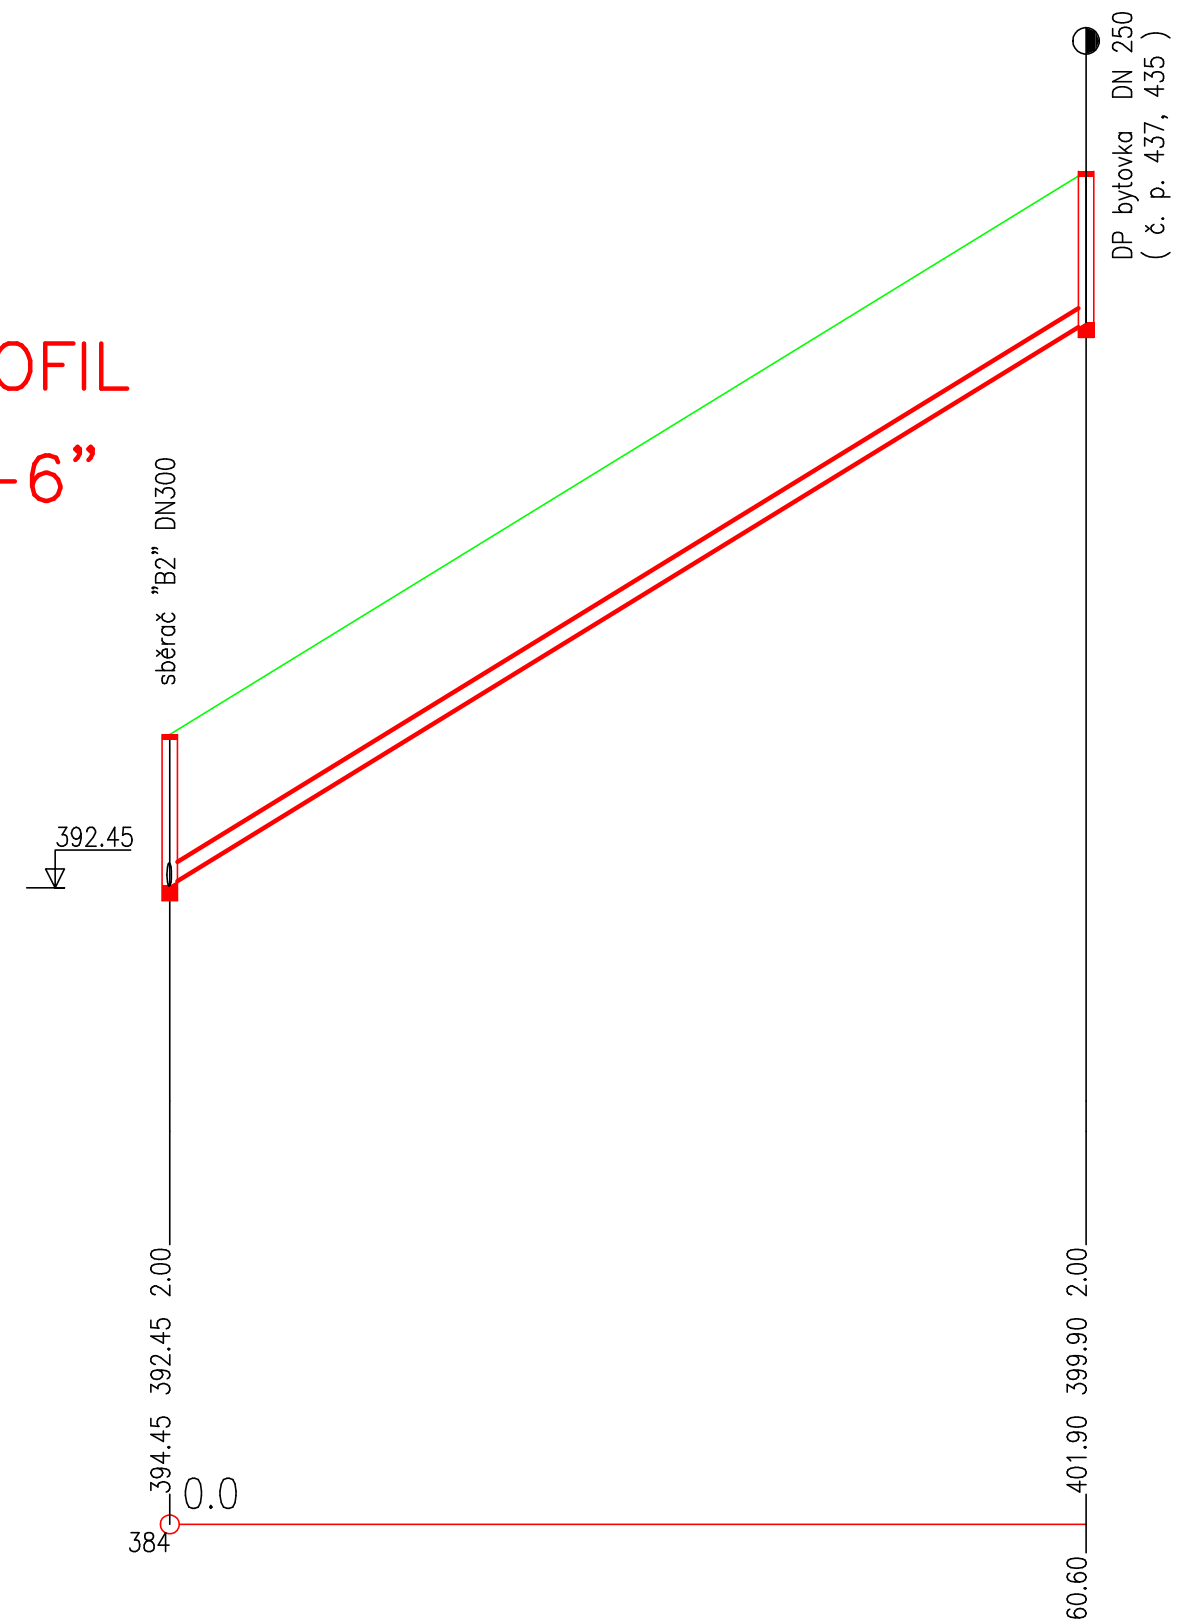

KÓTA UPRAVENÉHO TERÉNU

HLOUBKA VÝKOPU

KÓTA DNA POTRUBÍ

KÓTA PŮVODNÍHO TERÉNU

SROVNÁVACÍ ROVINA

STANIČENÍ [km/m]
 PROFIL[mm]–MATERIÁL–DĚLKA[m]
 SKLON[promile]–DĚLKA[m]
 ULOŽENÍ
 KAPACITNÍ PRŮTOK[l/s]–RYCHLOST[m/s]
 SKUTEČNÝ PRŮTOK[l/s]–RYCHLOST[m/s]

DN250-PP-60.60
122.9-60.60

HLAVNÍ INŽENÝR PROJEKTU : ING. DANIEL KOTAŠKA			 PÍŠTOVY 820 TEL: 469 682 303 537 01 CHRUDIM FAX: 469 682 31 E-MAIL: EKOMONITOR@EKOMONITOR.CZ	
ZODPOVĚDNÝ PROJEKTANT PROFESE : V+K	VYPRACOVAL :	TECHNICKÁ KONTROLA :		
ING. DANIEL KOTAŠKA	JAROSLAVA ČMELÍKOVÁ	ING. DANIEL KOTAŠKA		
INVESTOR : OBEC RUDNÍK, RUDNÍK 51, 543 72 RUDNÍK			ČÍSLO ZAKÁZKY	
NÁZEV AKCE : KANALIZACE – II. ETAPA RUDNÍK – TEREZÍN – POŠTA			FORMÁT A4	X
OBJEKT : SO 01 – KANALIZACE			DRUH PROJEKTU	DSP
ČÁST : D – DOKUMENTACE OBJEKTŮ A TECHNICKÝCH A TECHNOLOGICKÝCH ZAŘÍZENÍ			DATUM	06. 2016
			MEŘÍTKO	1:500/100
NÁZEV VÝKRESU : PODÉLNÝ PROFIL SBĚRAČE "E-6"			ČÍSLO VÝKRESU : D.2.26	PARÉ Č.: