



ČERPACÍ STANICE "Ac" a "Ad""
ŘEZ 1-1"

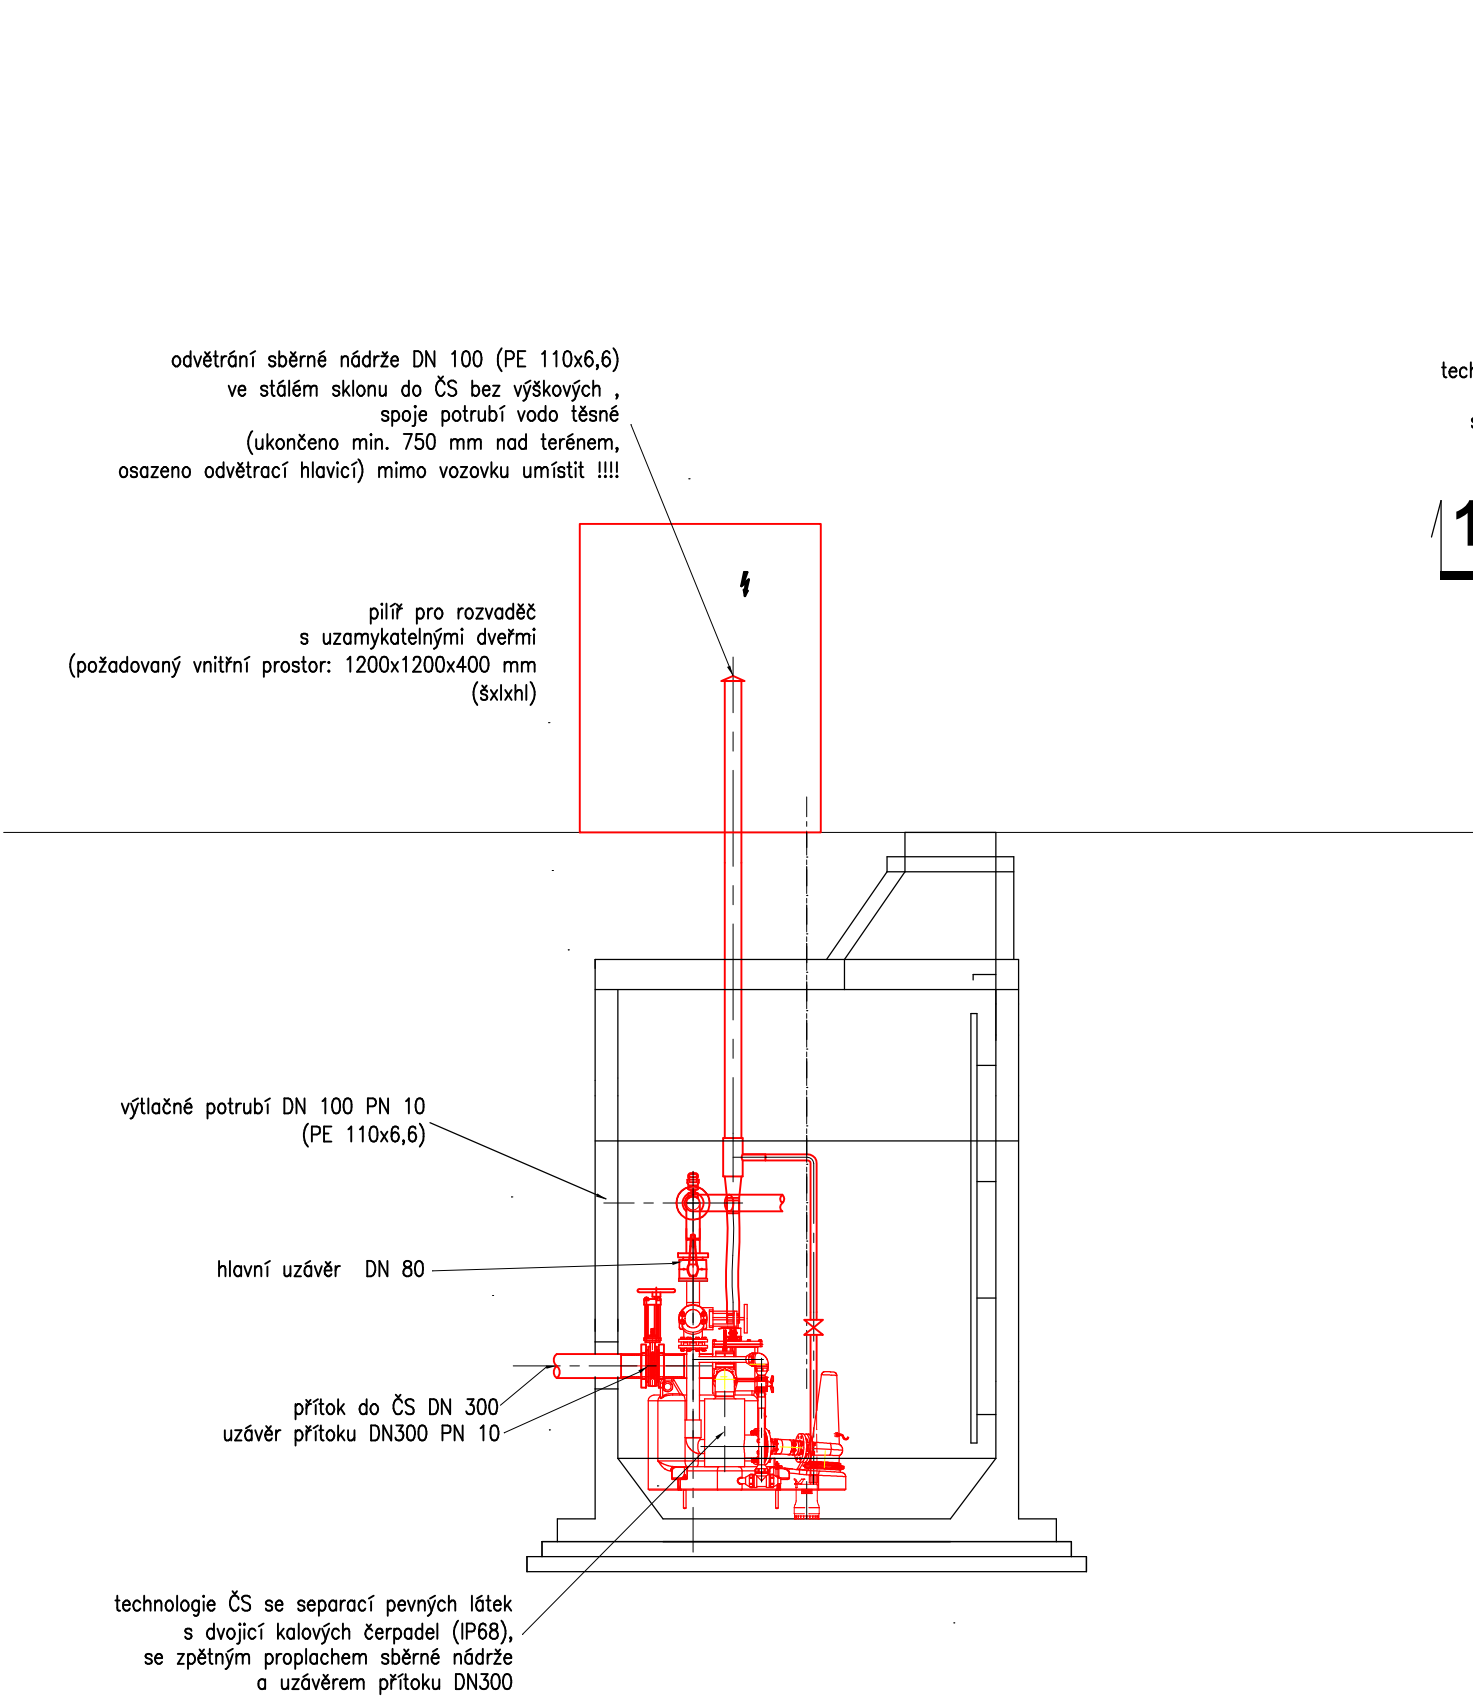

PŮDORYS

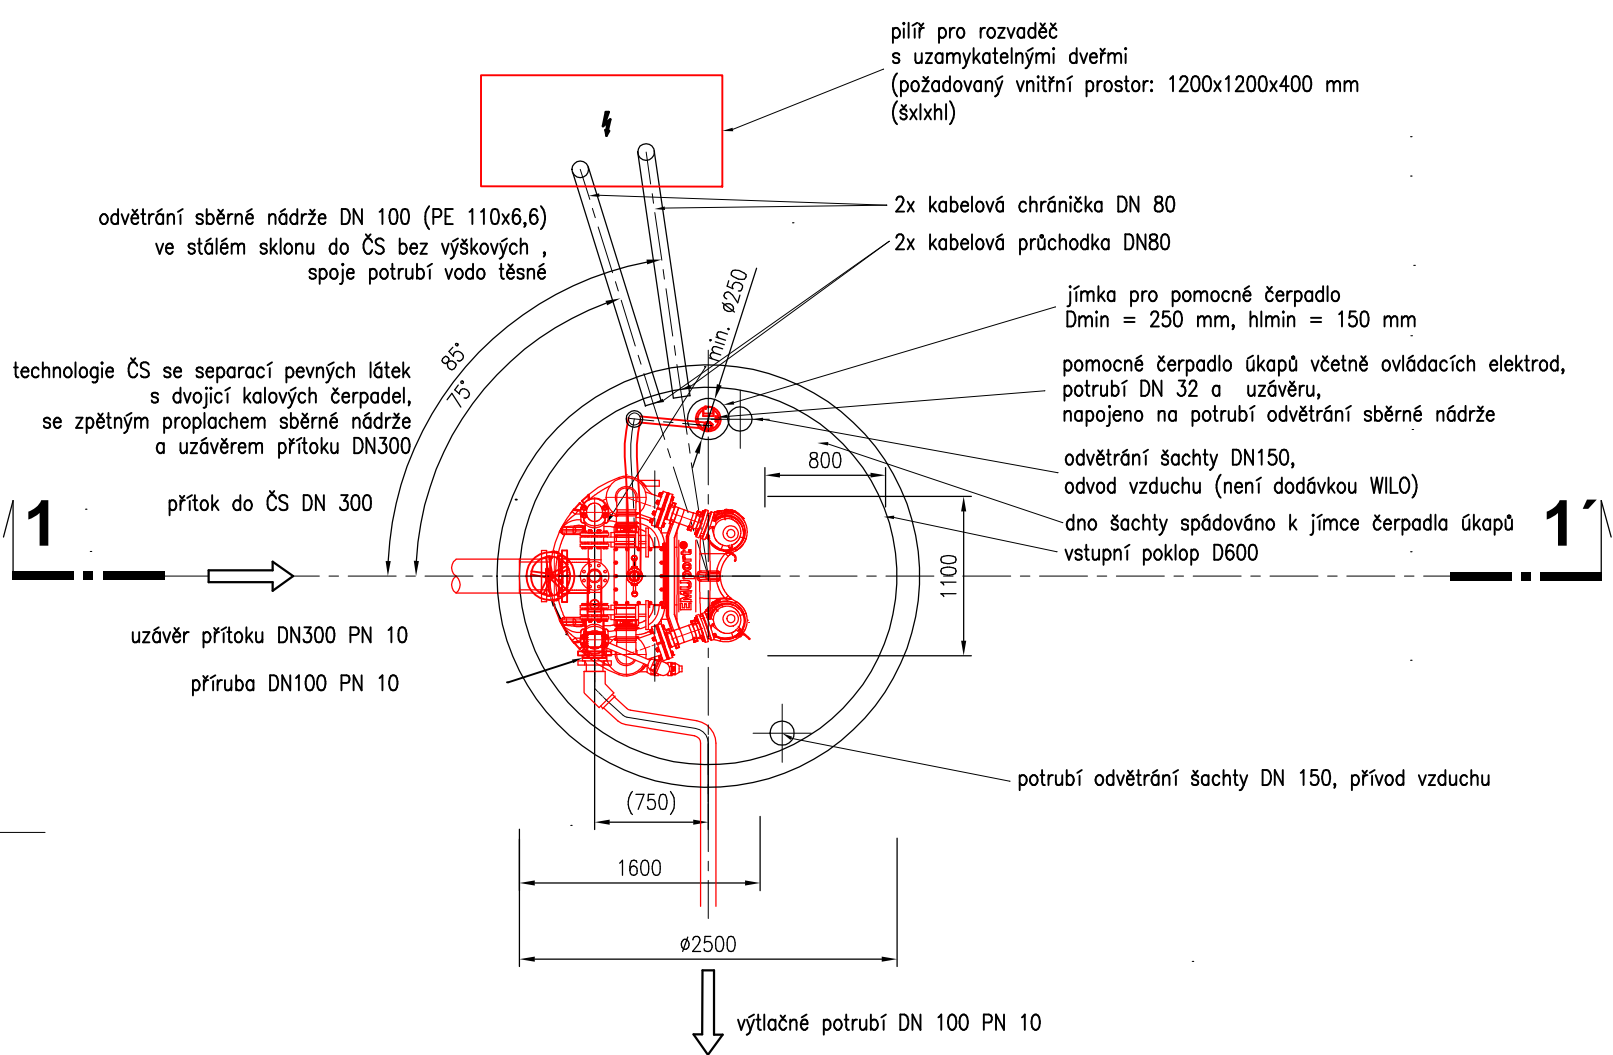

HLAVNÍ INŽENÝR PROJEKTU : ING. DANIEL KOTAŠKA			EKOMONITOR PÍŠŤOVY 820 TEL: 469 682 303 537 01 CHRUDIM FAX: 469 682 310 E-MAIL: EKOMONITOR@EKOMONITOR.CZ	
ZODPOVĚDNÝ PROJEKTANT	VYPRACOVAL :	TECHNICKÁ KONTROLA :	ČÍSLO ZAKÁZKY	X
PROFESE : V+K			FORMÁT A4	6
ING. DANIEL KOTAŠKA	JAROSLAVA ČMELIKOVÁ	ING. DANIEL KOTAŠKA	DRUH PROJEKTU	DSP
INVESTOR : OBEC RUDNÍK, RUDNÍK 51, 543 72 RUDNÍK			DATUM	06. 2016
NÁZEV AKCE : KANALIZACE – II. ETAPA RUDNÍK – TEREZÍN – POŠTA			MĚŘITKO	1 : 50
OBJEKT : SO 01 – KANALIZACE			ČÍSLO VÝKRESU :	PARÉ Č.:
ČÁST : D – DOKUMENTACE OBJEKTŮ A TECHNICKÝCH A TECHNOLOGICKÝCH ZAŘÍZENÍ			D.5.1	
NÁZEV VÝKRESU : ČERPACÍ STANICE – VZOROVÝ STROJNÍ VÝKRES				