



SCHÉMA ULOŽENÍ POTRUBÍ PP (ULTRA RIB)
VOLNÝ TERÉN

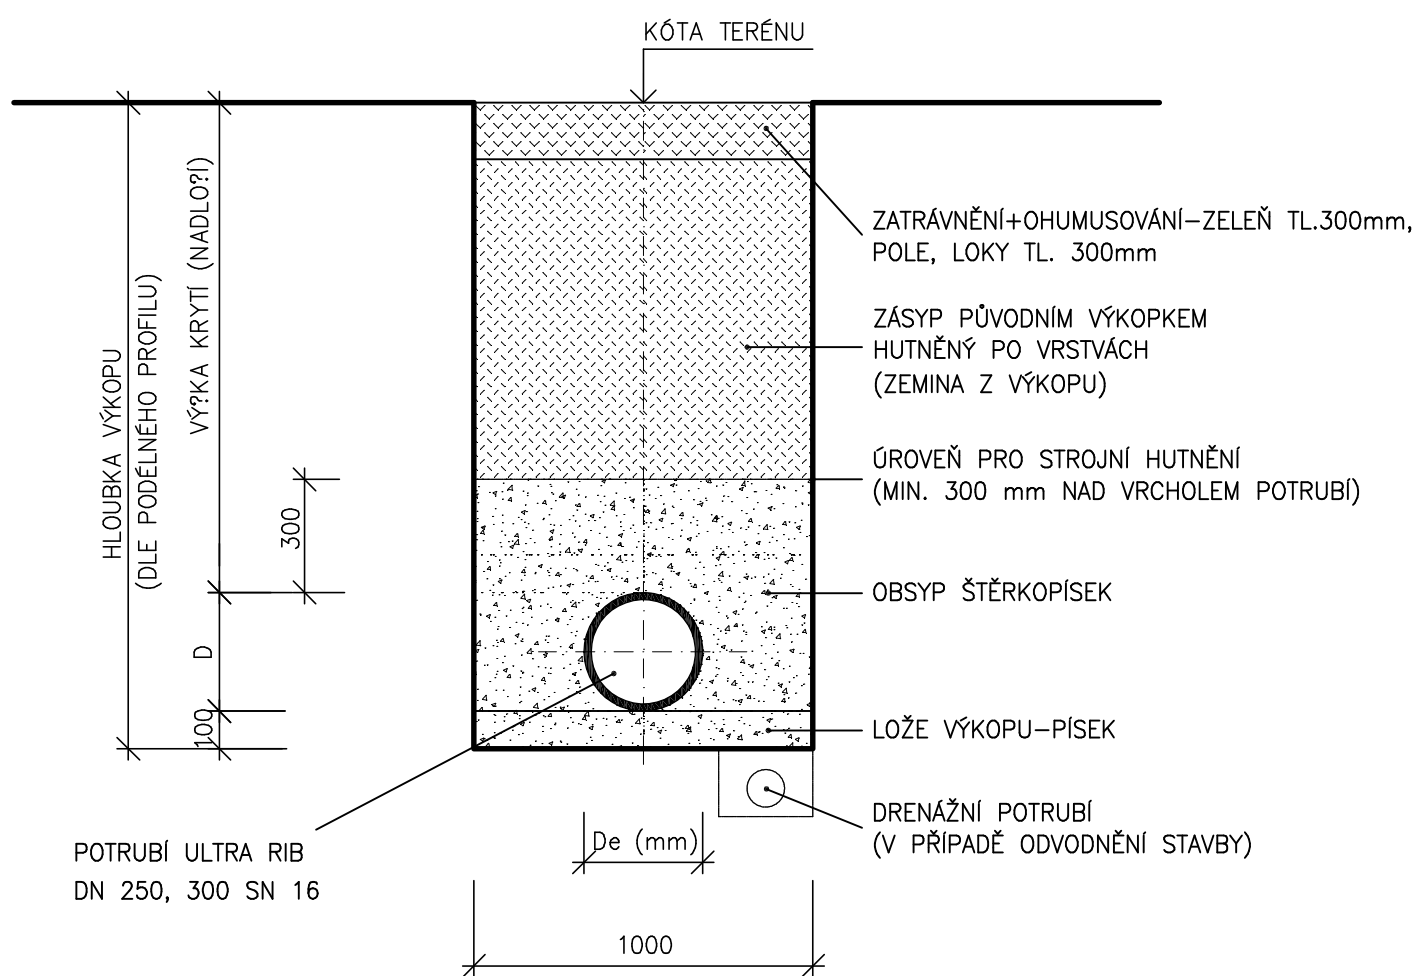


POZNÁMKA:
OD HLOUBKY VÝKOPU 1,20 m BUDE RÝHA PAŽENA

SCHÉMA ULOŽENÍ POTRUBÍ PP (ULTRA RIB)
ASFALT (KOMUNIKACE SÚS)

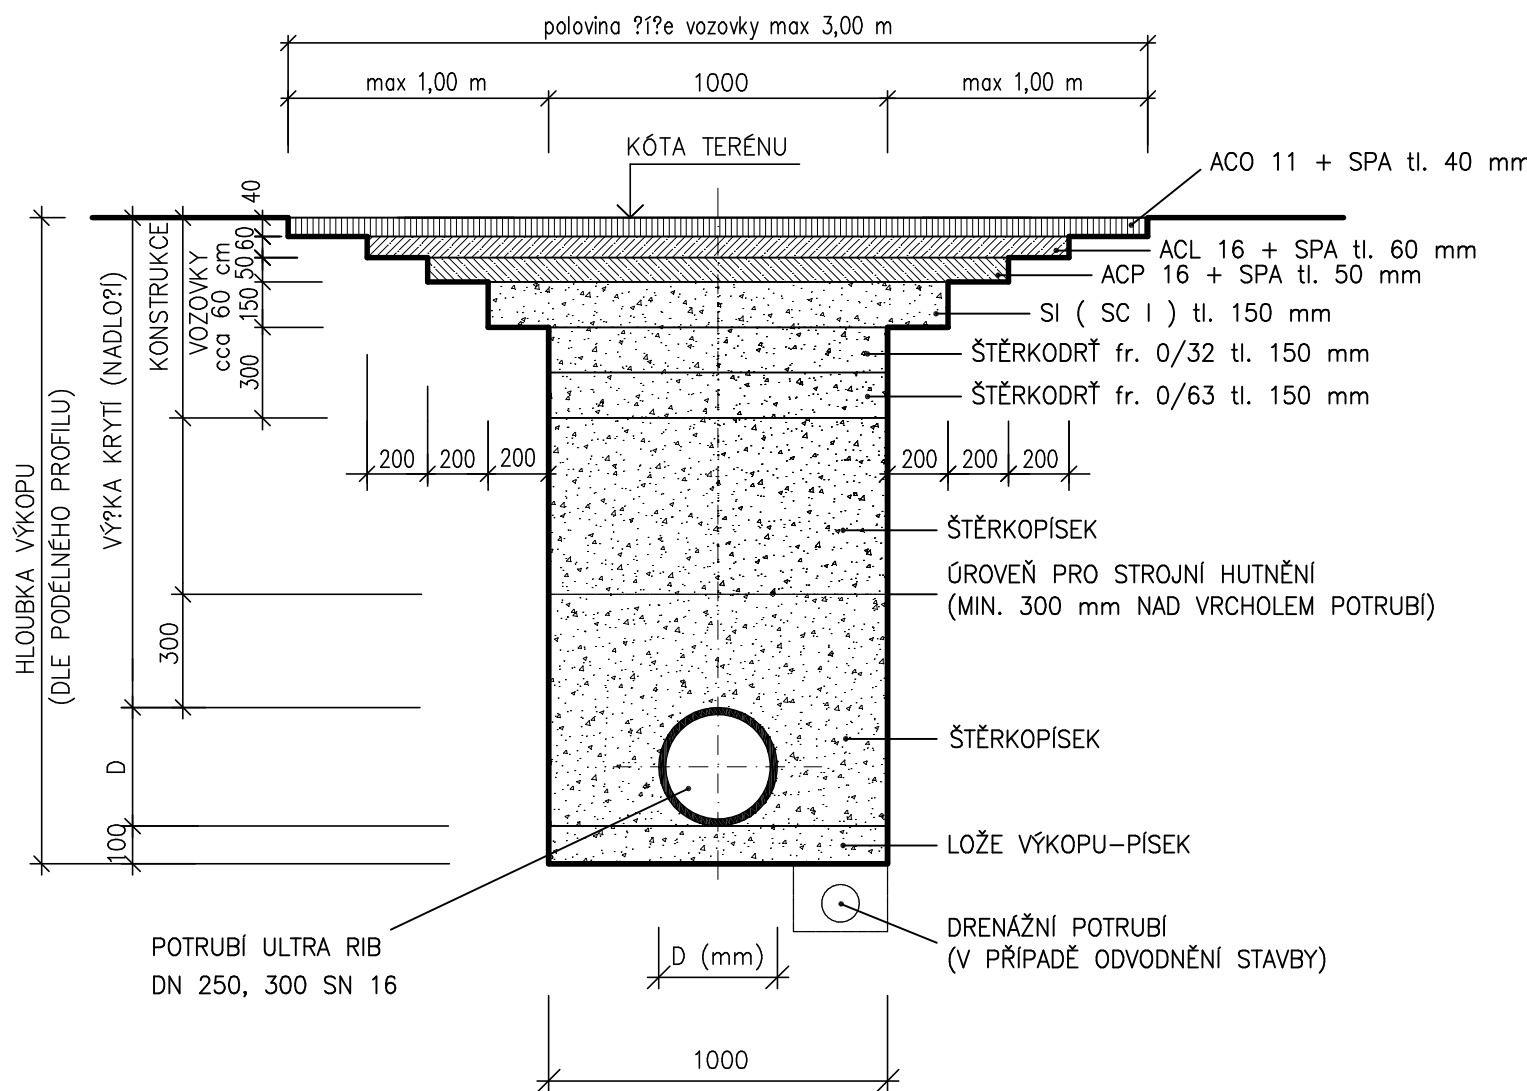

POZNÁMKA:
OD HLOUBKY VÝKOPU 1,20 m BUDE RÝHA PAŽENA
KOMUNIKACE SÚS – ACO 11 a ACL 16 – INVESTOREM NENÍ OBEC

SCHÉMA ULOŽENÍ POTRUBÍ PP (ULTRA RIB)
ASFALT (MÍSTNÍ KOMUNIKACE)

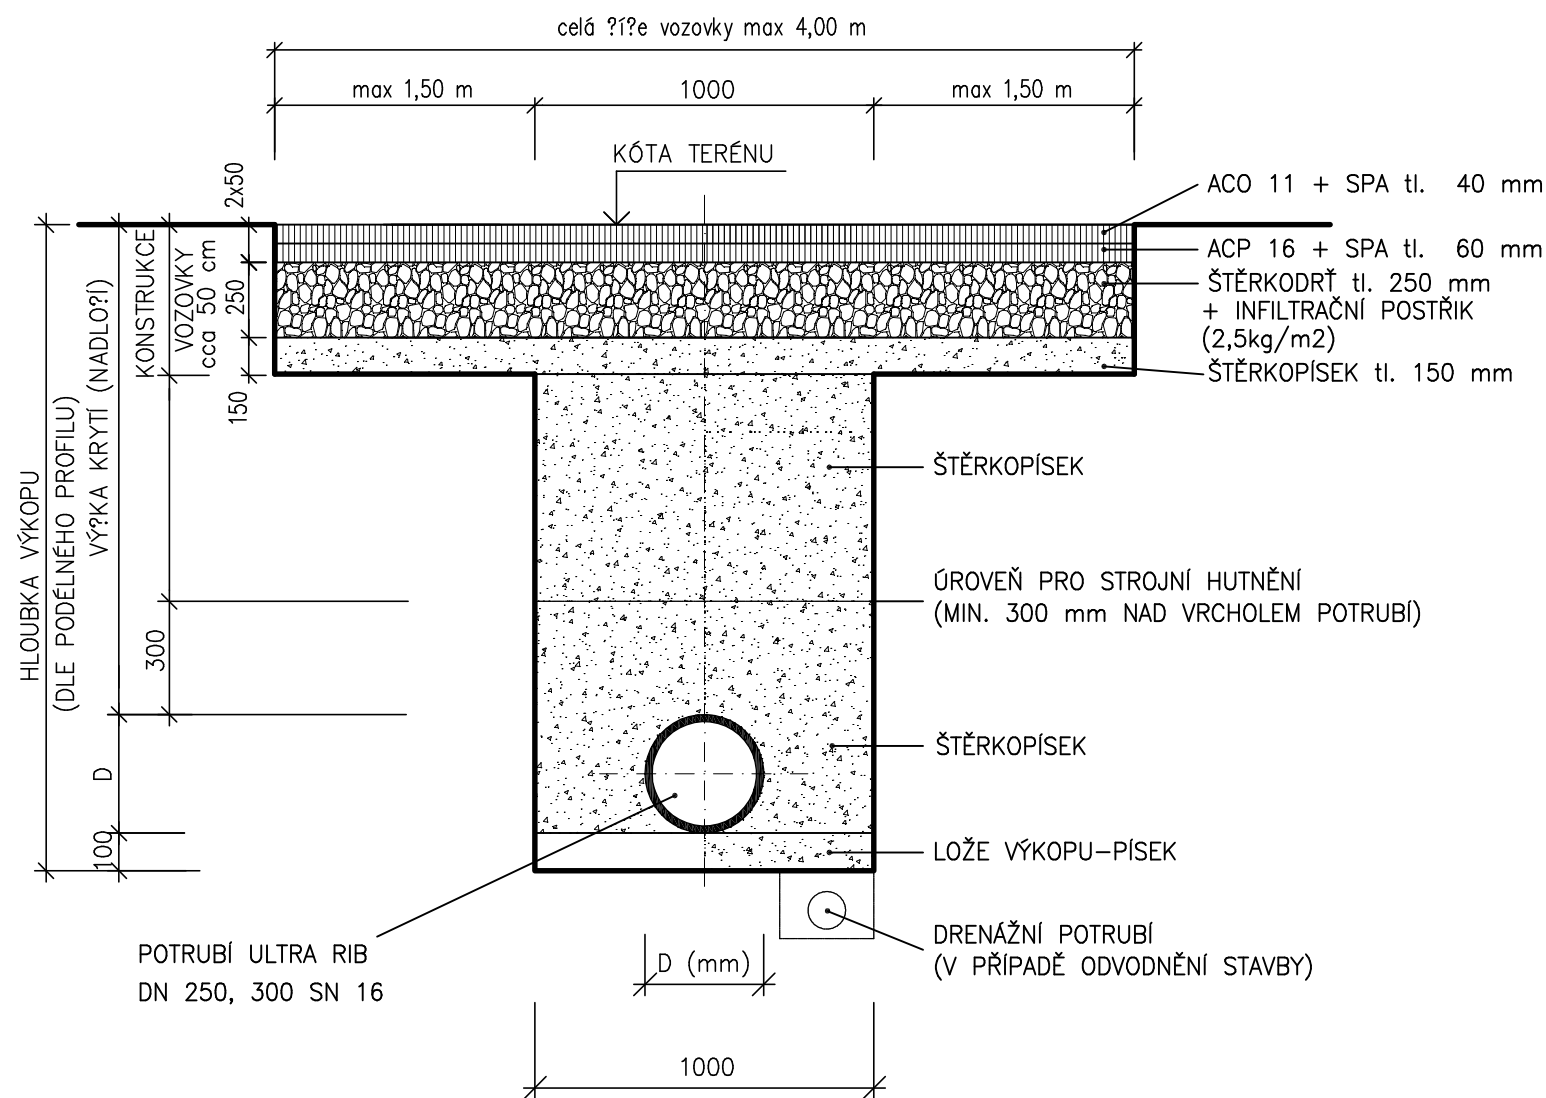

HLAVNÍ INŽENÝR PROJEKTU : ING. DANIEL KOTAŠKA			EXOMONITOR PŘÍSTAVY 820 TEL: 469 682 303 537 01 CHRUŠIM FAX: 469 682 300 E-MAIL: EXOMONITOR@EXOMONITOR.CZ	
ZODPOVĚDNÝ PROJEKTANT PROFESE : V+K	VYPRACOVAL :	TECHNICKÁ KONTROLA :		
ING. DANIEL KOTAŠKA	JAROSLAVA ČMELÍKOVÁ	ING. DANIEL KOTAŠKA	ČÍSLO ZAKÁZKY X	
INVESTOR : OBEC RUDNÍK, RUDNÍK 51, 543 72 RUDNÍK			FORMÁT A4	3
NÁZEV AKCE : KANALIZACE – II. ETAPA RUDNÍK – TEREZÍN – POŠTA			DRUH PROJEKTU	DPS
OBJEKT : SO 01 – KANALIZACE			DATUM	08. 2016
ČÁST : D – DOKUMENTACE OBJEKTŮ A TECHNICKÝCH A TECHNOLOGICKÝCH ZARÍZENÍ			MĚŘÍTKO	–
NÁZEV VÝKRESU : VZOR ULOŽENÍ KANALIZAČNÍHO POTRUBÍ			ČÍSLO VÝKRESU :	PARÉ Č.:
			D.4	

HLAVNÍ
ZODP
PROF
ING.
INVE
NÁZE
OBJE
ČÁST
NÁZE
TECI