

KATASTRY
PARCELNÍ ČÍSLA
DRUH POVRCHU
VZDÁLENOSTI ŠACHET
OZNAČENÍ ŠACHET



SMĚROVÉ POMĚRY

MĚŘITKA 1:500/100

PODÉLNÝ PROFIL
SBĚRAČE "E-4"

KÓTA UPRAVENÉHO TERÉNU
HLOUBKA VÝKOPU
KÓTA DNA POTRUBÍ
KÓTA PŮVODNÍHO TERÉNU
SROVNÁVACÍ ROVINA

STANIČENÍ [km/m]
PROFIL[mm]–MATERIÁL–DĚLKA[m]
SKLON[promile]–DĚLKA[m]
ULOŽENÍ
KAPACITNÍ PRŮTOK[l/s]–RYCHLOST[m/s]
SKUTEČNÝ PRŮTOK[l/s]–RYCHLOST[m/s]

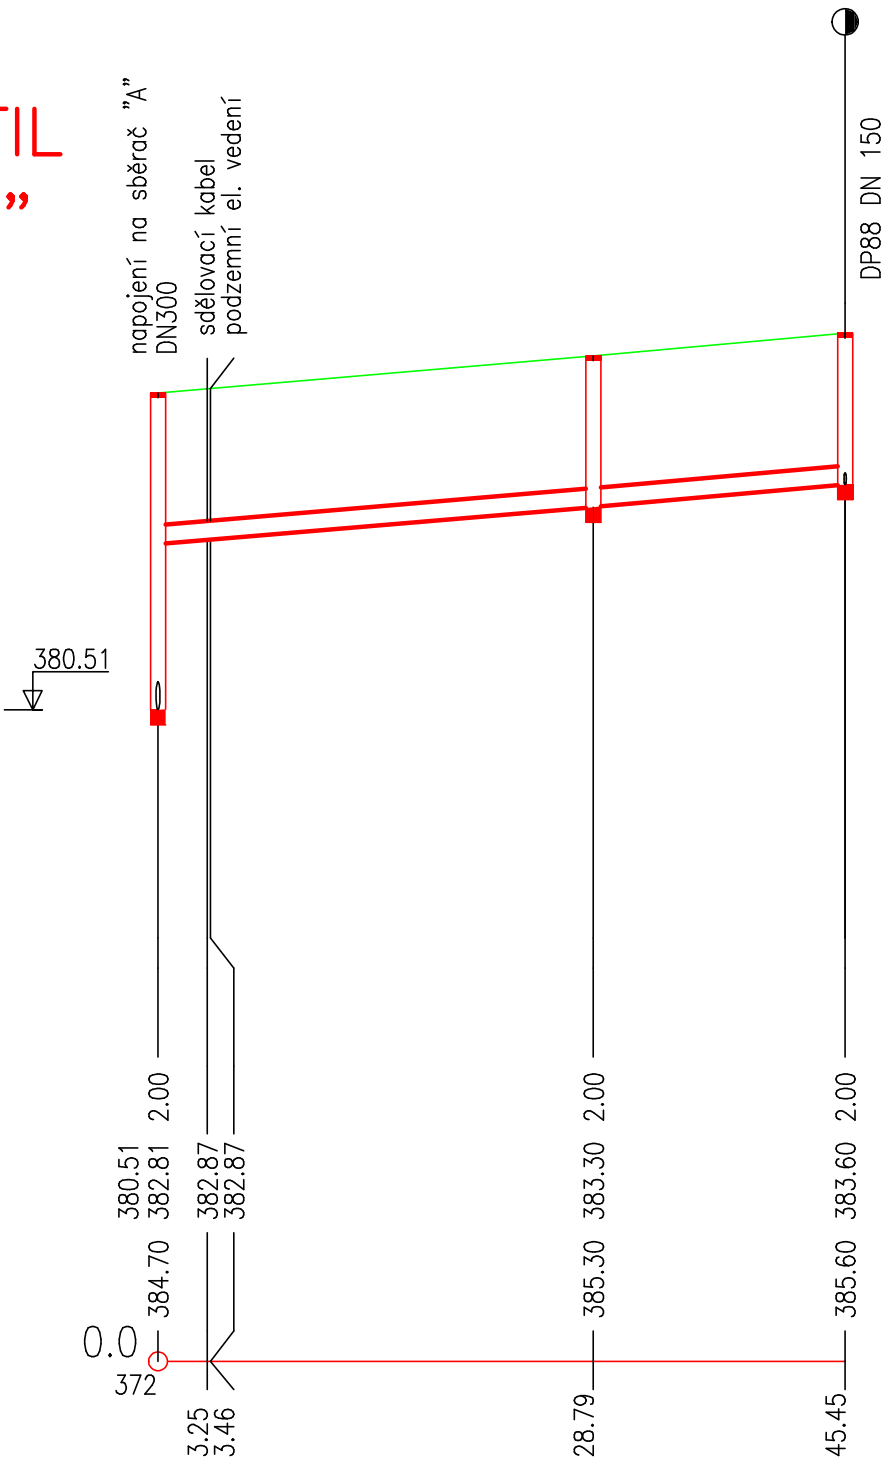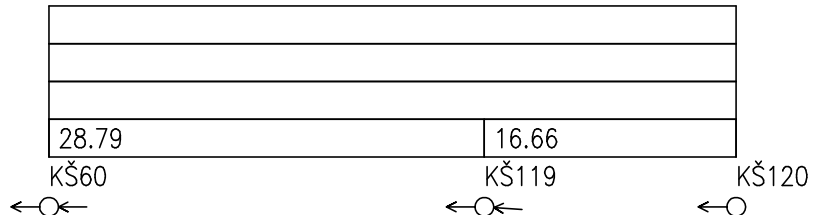

DN250–ULTRA RIB SN16–45,45	
17,0–28,79	18,0–16,66
91,7–1,87	94,4–1,92

HLAVNÍ INŽENÝR PROJEKTU : ING. DANIEL KOTAŠKA			 PŘÍSTOVY 820 TEL: 469 682 303 537 01 CIBELDIM FAX: 469 682 310 E-MAIL: EKOMONITOR@EKOMONITOR.CZ	
ZODPOVĚDNÝ PROJEKTANT	VYPRACOVAL :	TECHNICKÁ KONTROLA :		
PROFESE : V+K				
ING. DANIEL KOTAŠKA	JAROSLAVA ČMELKOVÁ	ING. DANIEL KOTAŠKA		
INVESTOR : OBEC RUDNÍK, RUDNÍK 51, 543 72 RUDNÍK			ČÍSLO ZAKÁZKY	X
NÁZEV AKCE : KANALIZACE – II. ETAPA RUDNÍK – TEREZÍN – POŠTA			FORMAT A4	2
OBJEKT : SO 01 – KANALIZACE			DRUH PROJEKTU	DSP
ČÁST : D – DOKUMENTACE OBJEKTŮ A TECHNICKÝCH A TECHNOLOGICKÝCH ZAŘÍZENÍ			DATUM	06. 2016
			MĚŘITKO	1:500/100
NÁZEV VÝKRESU : PODÉLNÝ PROFIL SBĚRAČE "E-4"			ČÍSLO VÝKRESU : D.2.24	PÁRE Č.: