

A-P7-CP101

A-P6-CP95

A-P5-CP99

A-P4-CP70

A1-P5-L

A1-P4-CP45

87d2-1d-1v

1v

Cista

-183
-184
-185
-186
-187

489/5

489/6

489/4

-95

489/3

-121

-120

-122

-119

880/2

515/2

517

-38

929/2

481

-197

467/2

468/1

-43

484/3

486/1

880/1

479/1


479/2

222

212

211

10

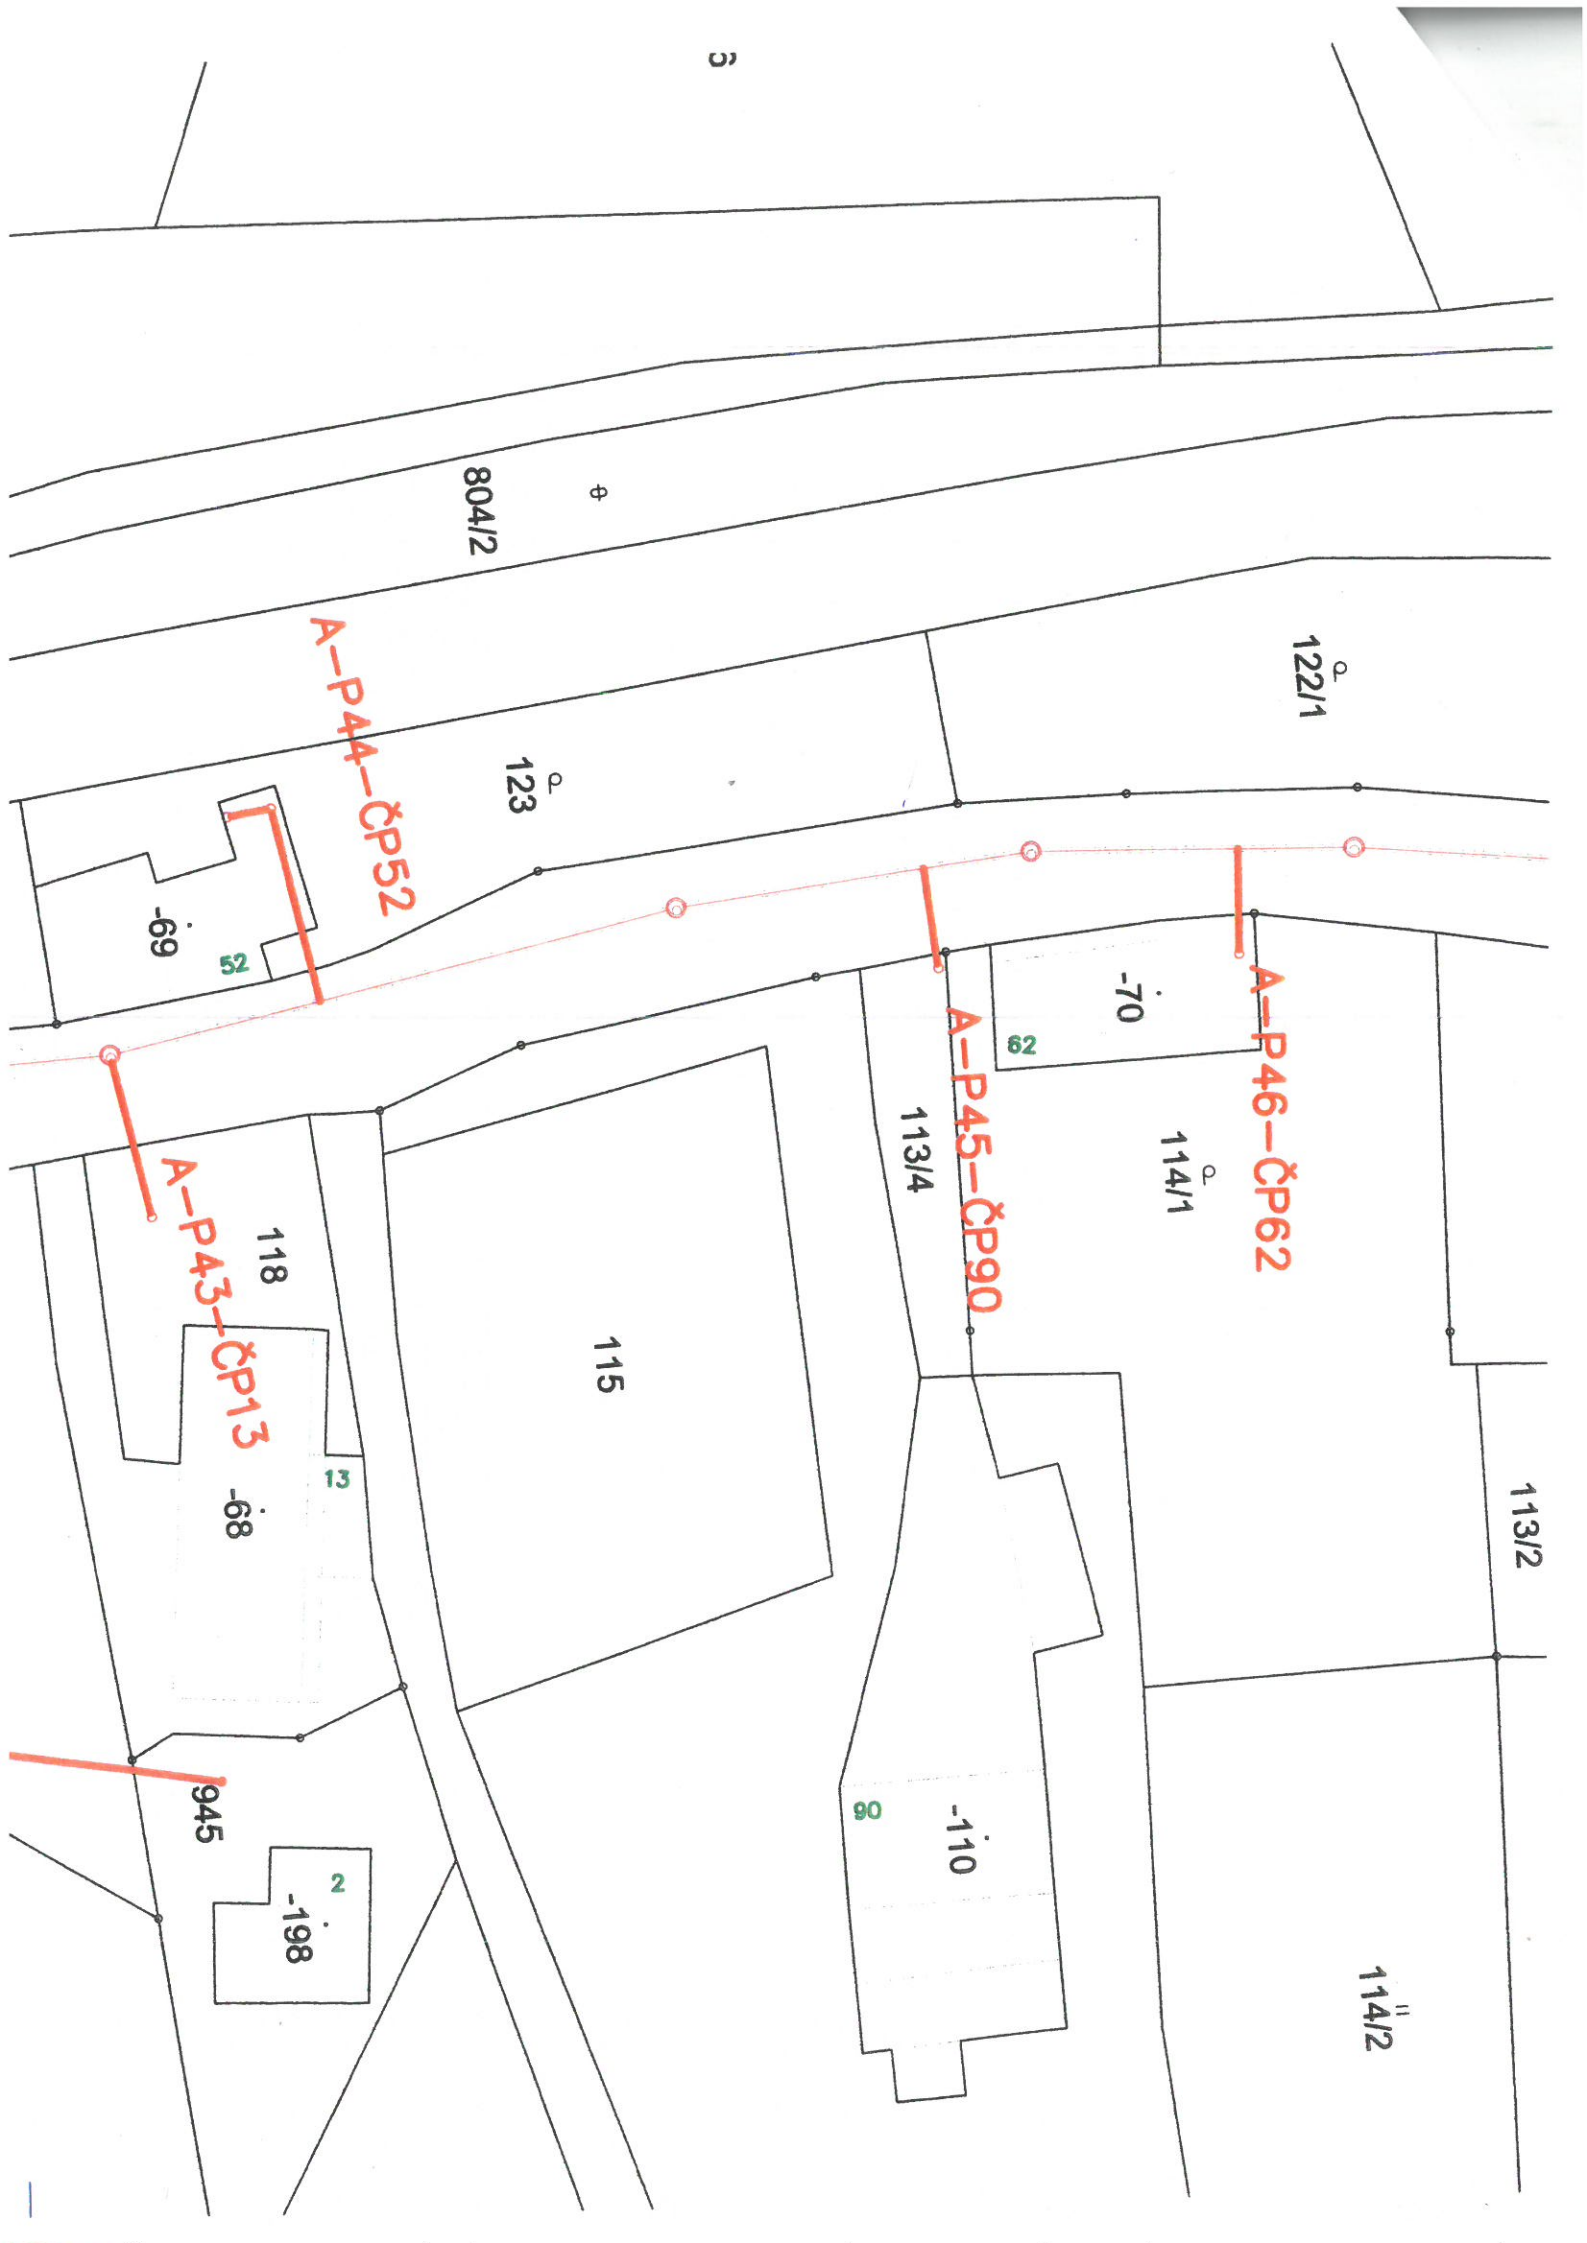

804/2

122/1

123

A-P44-ČP52

69

52

A-P46-ČP62

70

62

114/1

A-P45-ČP90

113/4

113/2

115

118

A-P43-ČP13

68

13

114/2

110


80

198

945

2

SITUACE PŘÍPOJEK - STOKA A3, A5

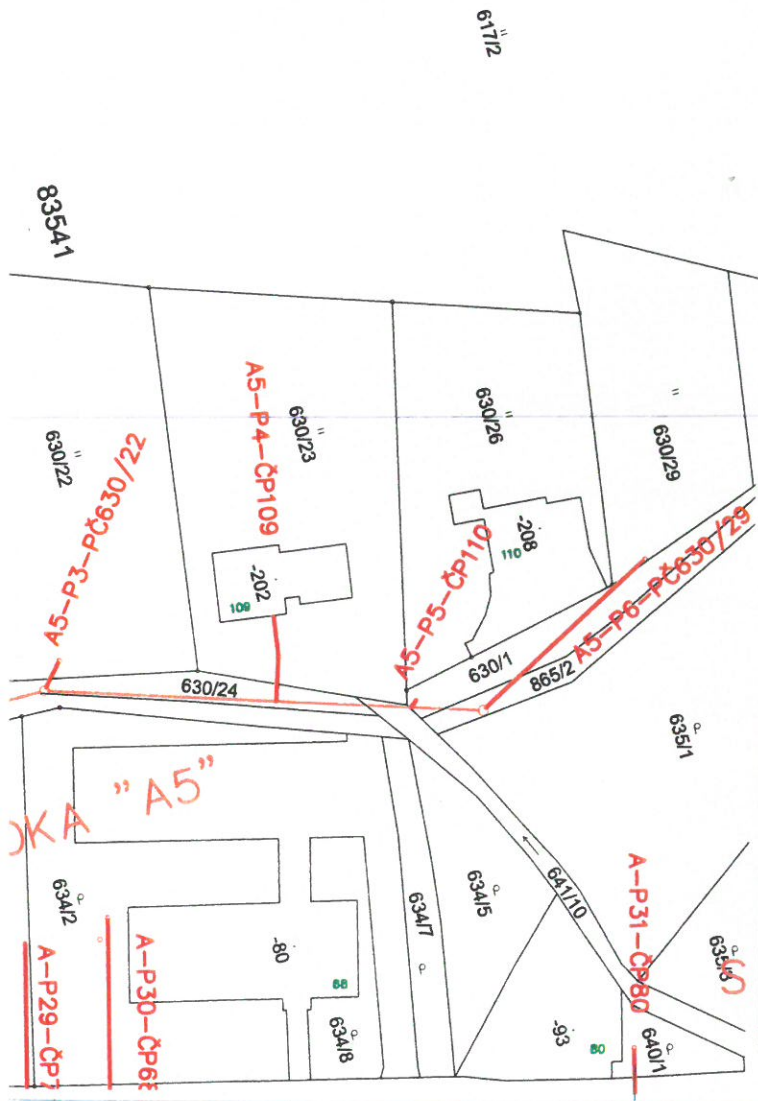

06	DOPLNĚNÍ PŘÍPOJEK "A-P0-CP93", "A-P3.1-PC489/8", "A-P42.1-PC105/1", "A5-P2.1-PC630/20", POSUN NÁPOJENÍ PŘÍPOJKY "A-P29-CP71"	2019/02/02	<i>J. Čížek</i>
04	DOPLNĚNÍ PŘÍPOJKY "A5-P6-PC630/29" (NA STOCE "A5")	2017/10/05	<i>J. Čížek</i>
01	Doplňení situací dotčených pozemků	01/2016	<i>J. Čížek</i>
Změna	Popis/důvod	Datum	Podpis

DOKUMENTACE PRO VYDÁNÍ OZEMNÍHO SOUHLASU

Investor <b>OBEC RUDNÍK</b>		VODOHOSPODÁŘSKÁ projektční, inženýrská a konzultační KANCELÁŘ TRUTNOV			
Místo RUDNÍK-ARNULTOVICE	Území RUDNÍK	Revizní 04/2015	Stupeň DÚS	Projektant Ing. Jan ČÍZEK <i>J. Čížek</i>	Vypracoval Ing. Jan ČÍZEK
Místo <b>RUDNÍK-ARNULTOVICE-KANALIZAČNÍ PŘÍPOJKY</b>		Revizní 01/2016	Stupeň DÚS	Projektant Ing. Jan ČÍZEK <i>J. Čížek</i>	Vypracoval Ing. Jan ČÍZEK
Místo <b>SITUACE DOTČENÝCH POZEMKŮ - STOKA A3, A5</b>					Mřítko 1:500
Místo <b>SITUACE DOTČENÝCH POZEMKŮ - STOKA A3, A5</b>					Číslo přílohy <b>2.8</b>