


Suchá nádrž Fořt - Podélný profil hráze M 1:1000/100

Rozsah: km 0,000 - km 0,181

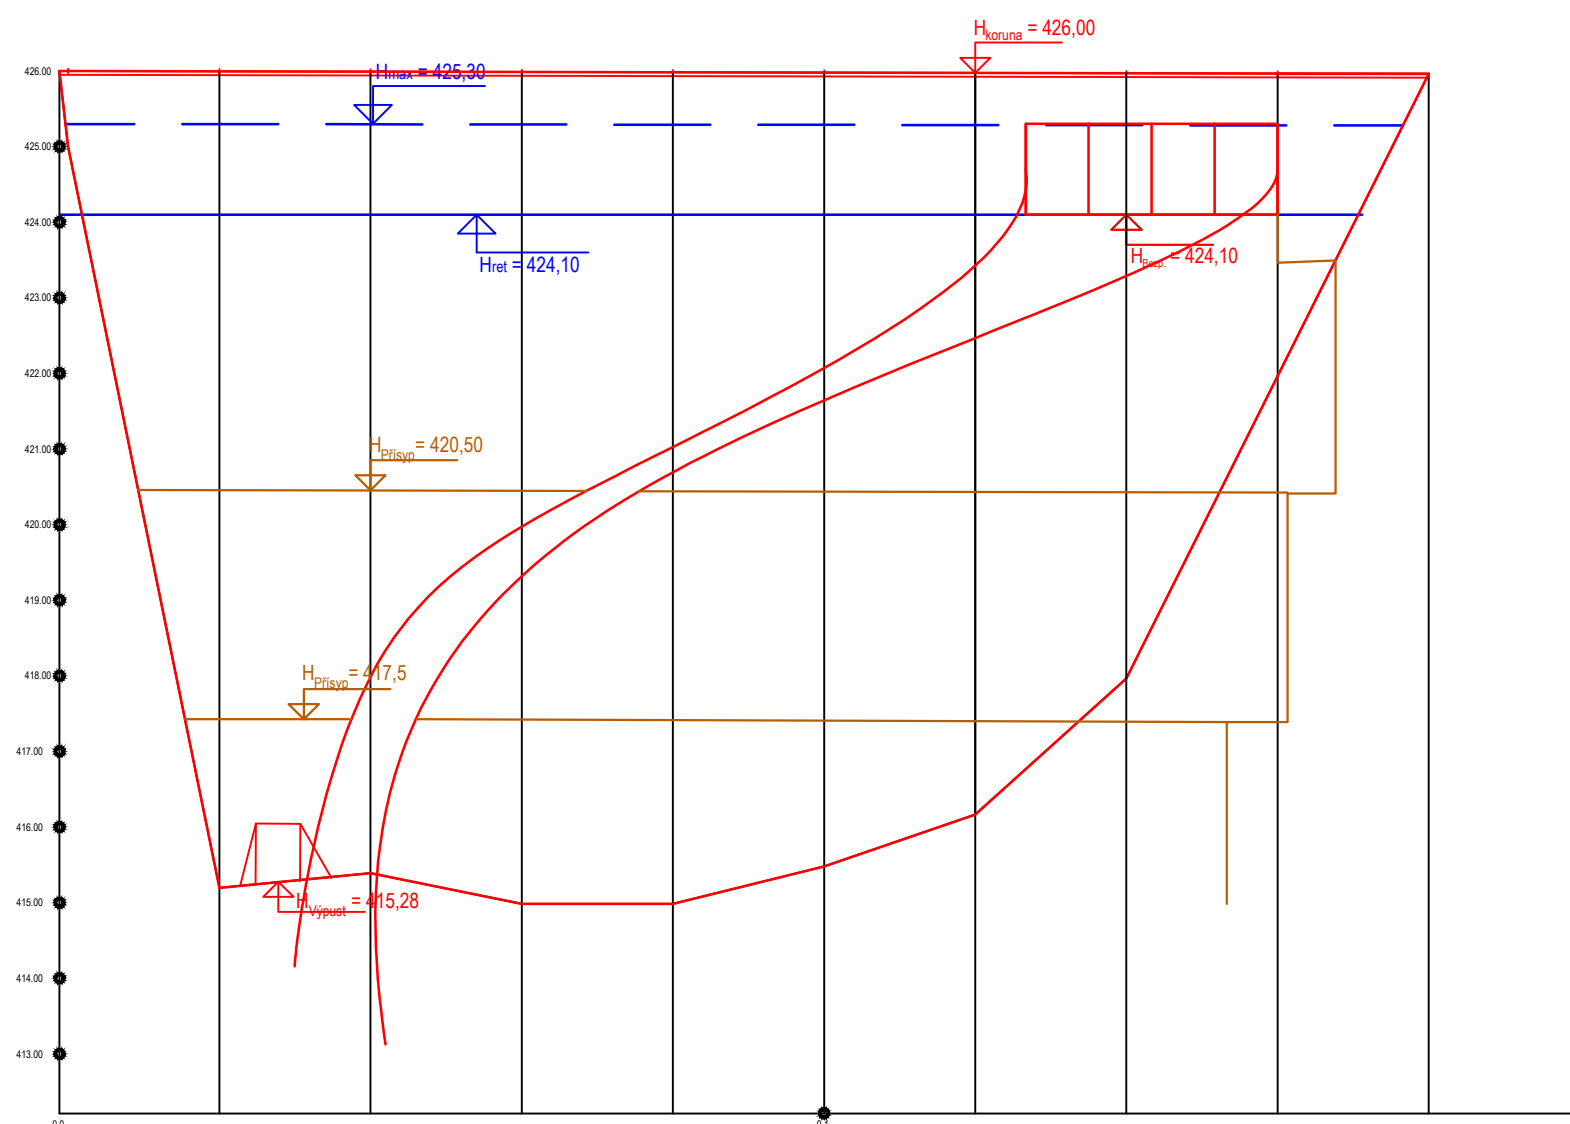

ENVICONS s. r. o.
 Sídlo a provozovna společnosti
 Hradecká 569
 533 52 Pardubice - Polabiny
 Tel. / FAX: +420 466 531 787
 info@envicons.cz • www.envicons.cz

Datum / Date

03/2016

Zakázka č. / Job No.

22/2015

Stupeň / Stage

STUDIE

Kraj / Region

Královéhradecký

Stavební úřad / Building Authority

OÚ Rudník

Katastrální území / Catastral Area

Rudník, Vlčice u Trutnova, Mladé Buky, Jánské Lázně, Černý Důl

Objednatel / Client

Obec Rudník

Álce / Project

Studie protipovodňových
 opatření v povodí Čisté

Stavební objekt / Building construction

Název / Title

Suchá nádrž Fořt -
 podélný profil hrází

Zodpovědný projektant / Responsible designer

Manažer projektu / Project manager

Ing. Helena Vondrušková

Návrh vypracoval / Elaborated by

Ing. Dalimil Hrádek

Měřítko / Scale

1 : 1 000 / 100

Souprava / Copy

Výtisk č. / DWG No.

9.1 B