


Suchá nádrž U Zoji - Příčný řez

M 1 : 100/100

Patní drén bude odvádět vodu z násypu pozemní komunikace č. 14. Voda bude svedena do vývaru. Plastové drenážní potrubí bude obsypáno štěrskem. Povrch patního drénu bude ohumusován v tl. 0,2 m a oset travní směsí.

Prísyp hráze bude široký v koruně 2,5 m. Zemní těleso bude tvořeno zeminou vhodnou pro těsnící části sypaných zemních hrází dle ČSN 75 2410 Malé vodní nádrže. Těsnící část bude ohumusována v tl. 0,2 a oseta vhodnou travní směsí.

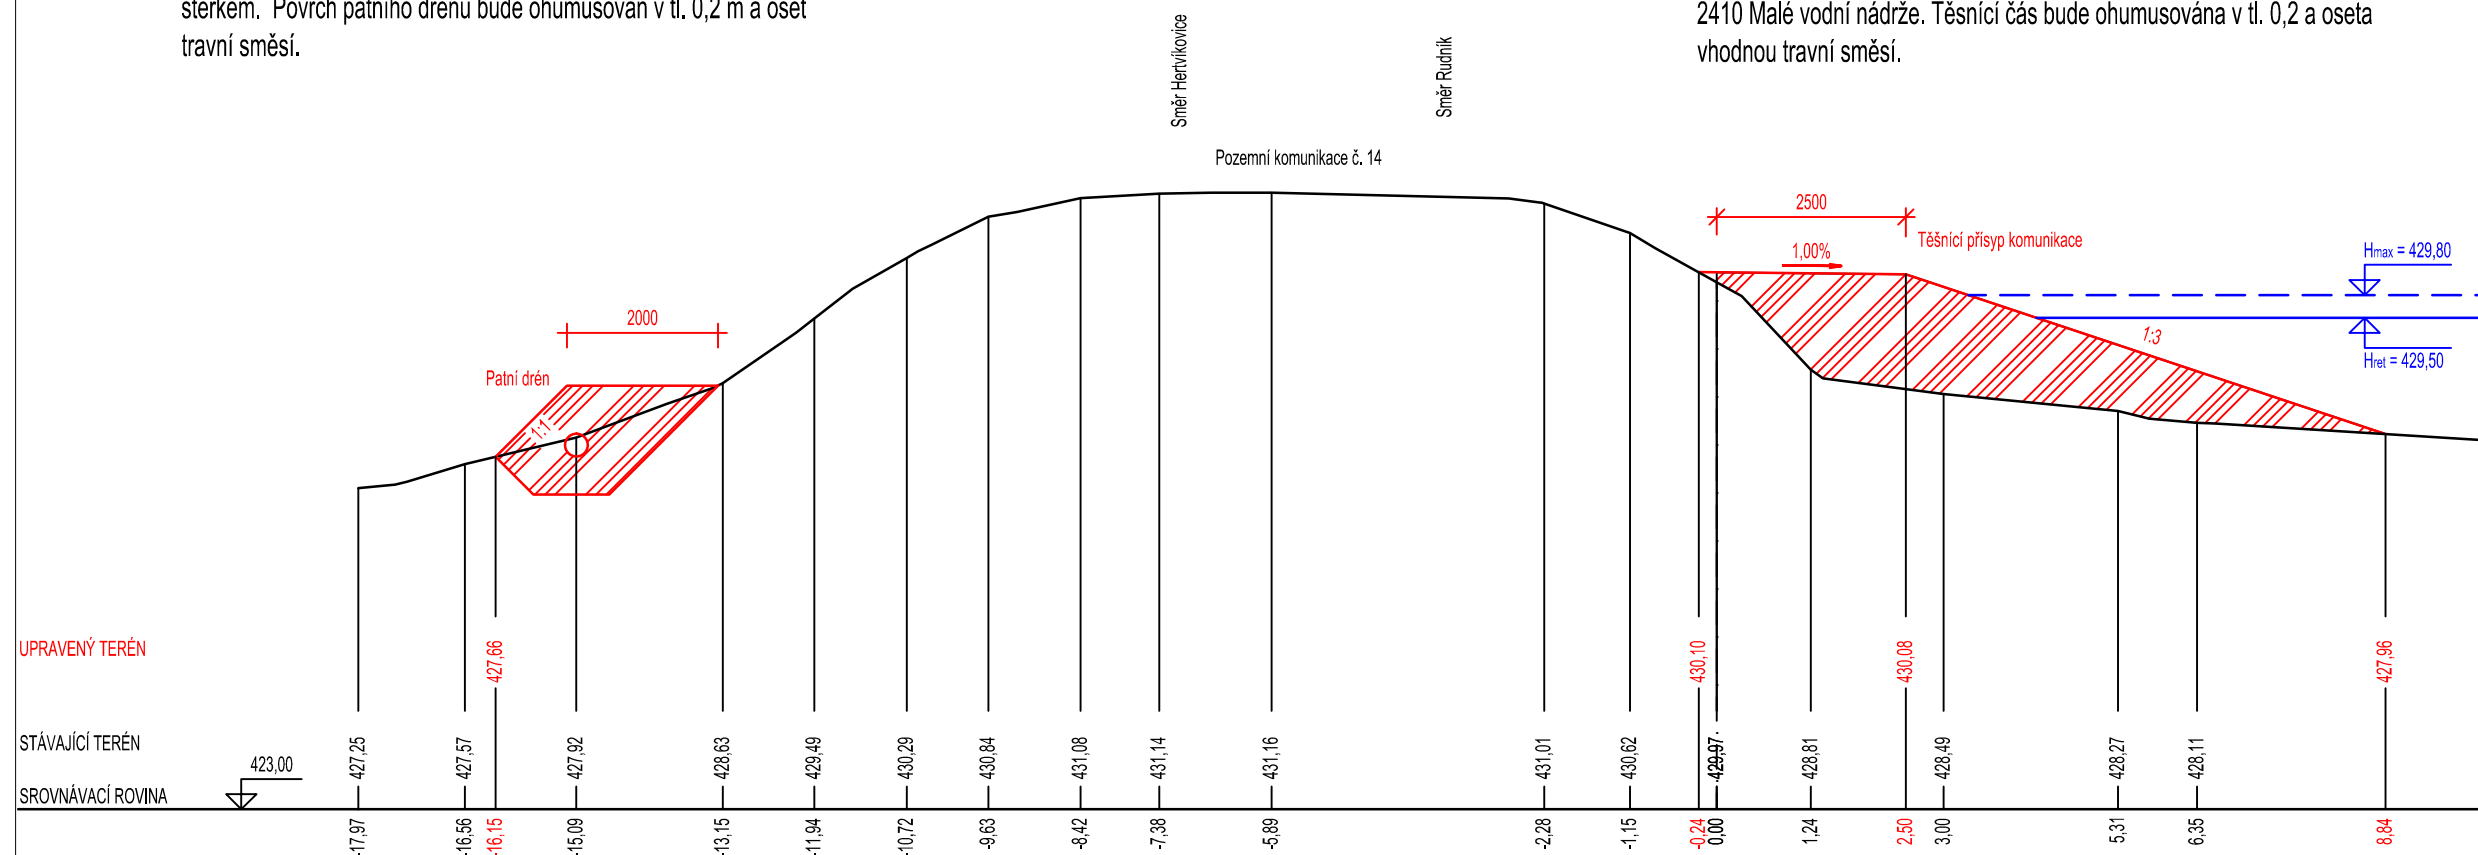

ENVICONS s. r. o.
 Sídlo a provozovna společnosti
 Hradecká 569
 533 52 Pardubice - Polabiny
 Tel. / FAX: +420 466 531 787
 info@envicons.cz • www.envicons.cz

Datum / Date

11/2015

Zakázka č. / Job No.

22/2015

Stupeň / Stage

STUDIE

Kraj / Region

Královéhradecký

Stavební úřad / Building Authority

OÚ Rudník

Katastrální území / Catastral Area

Rudník, Vlčice u Trutnova, Mladé Buky, Jánské Lázně, Černý Důl

Objednatel / Client

Obec Rudník

Álce / Project

Studie protipovodňových opatření v povodí Čistě

Stavební objekt / Building construction

Název / Title

Suchá nádrž U Zoji - příčný řez

Zodpovědný projektant / Responsible designer

Manažer projektu / Project manager

Ing. Helena Vondrušková

Návrh vypracoval / Elaborated by

Ing. Michael Novák

Měřítko / Scale

1 : 100/100

Výkres č. / DWG No.

9.2 C

Souprava / Copy