


Varianta lapače plaveného dřeva s bermou (vhodné v lokalitách s omezeným prostorem)

Varianta lapače plaveného dřeva s obtokovým korytem (vhodné v lokalitách s dostatkem prostoru)

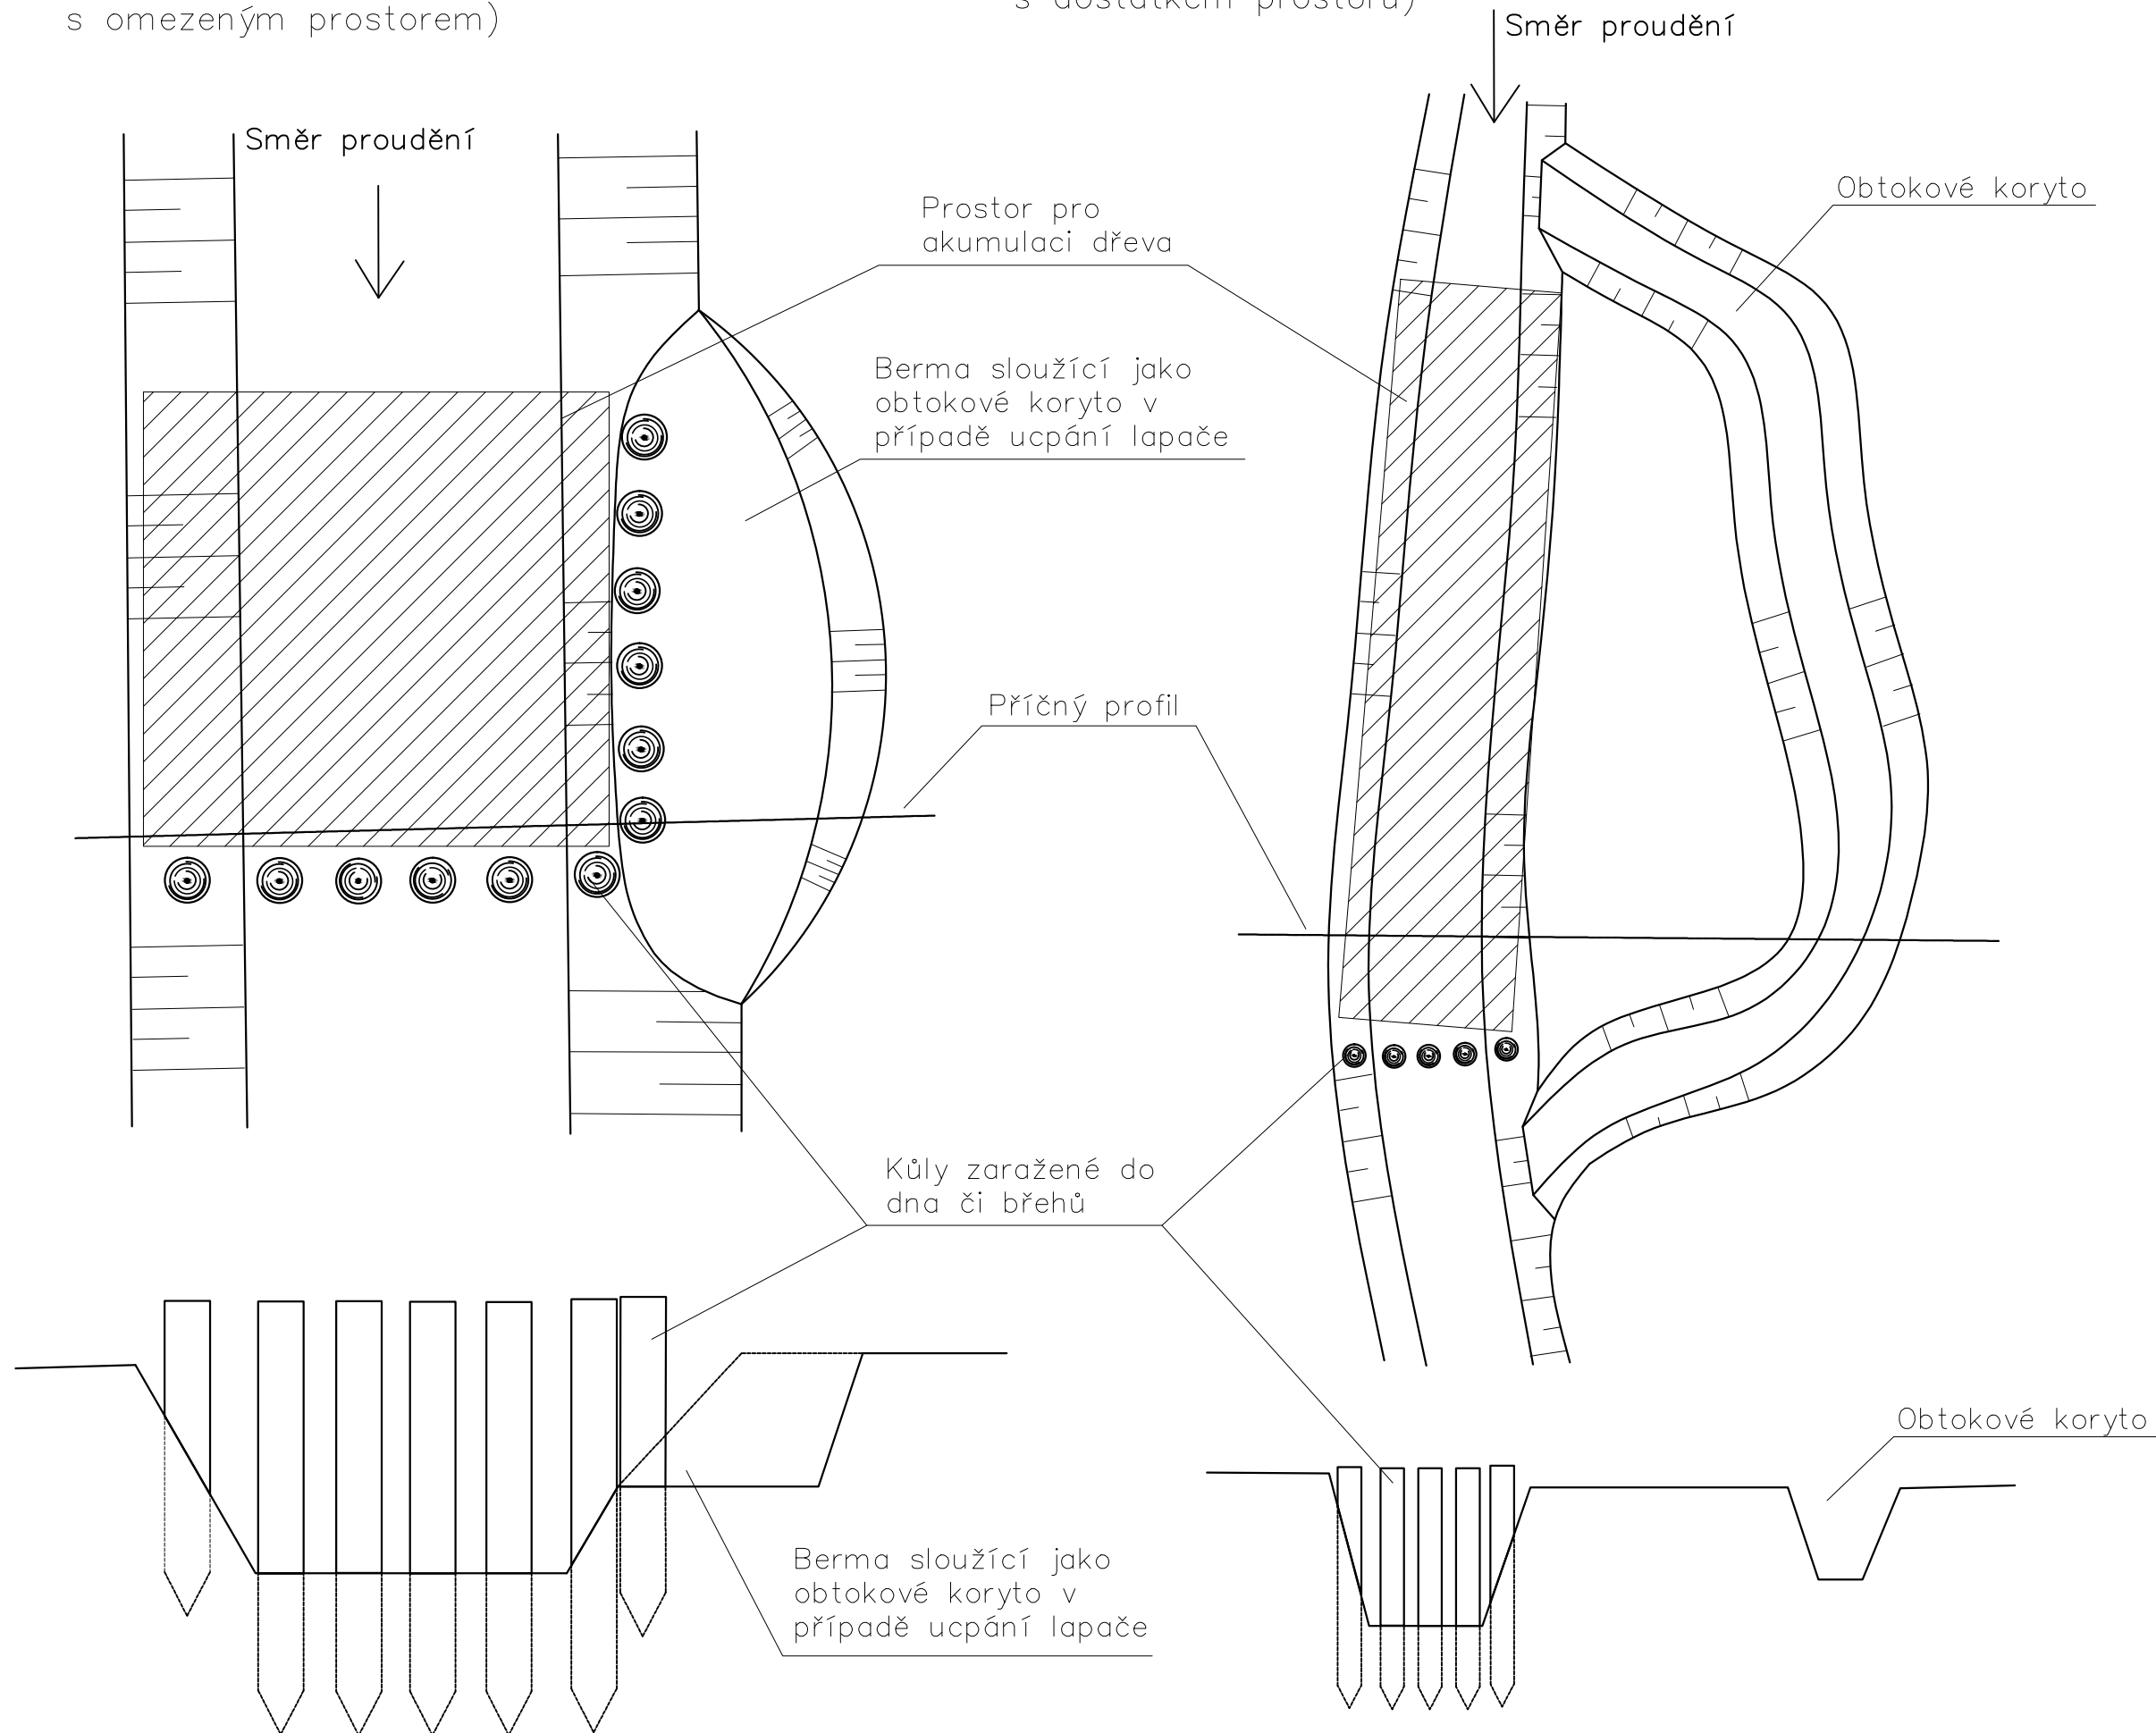

ENVICONS s. r. o.

Sídlo a provozovna společnosti
Hradecká 569
533 52 Pardubice - Polabiny
Tel. / FAX: +420 466 531 787
info@envicons.cz • www.envicons.cz

Datum / Date

3/2016

Zakázka č. / Job No.

22/2015

Stupeň / Stage

STUDIE

Kraj / Region

Královéhradecký

Stavební úřad / Building Authority

OÚ Rudník

Katastrální území / Catastral Area

Rudník, Vlčice u Trutnova, Mladé Buky, Jánské Lázně, Černý Důl

Objednatel / Client

Obec Rudník

Alce / Project

**Studie protipovodňových
opatření v povodí Čistě**

Stavební objekt / Building construction

Název / Title

**Vzorový výkres lapače
plaveného dřeva**

Zodpovědný projektant / Responsible designer

Manažer projektu / Project manager

Ing. Helena Vondrušková

Návrh vypracoval / Elaborated by

RNDr. Lukáš KREJČÍ, Ph.D.

Měřítko / Scale

Souprava / Copy

Výkres č. / DWG No.

9.4