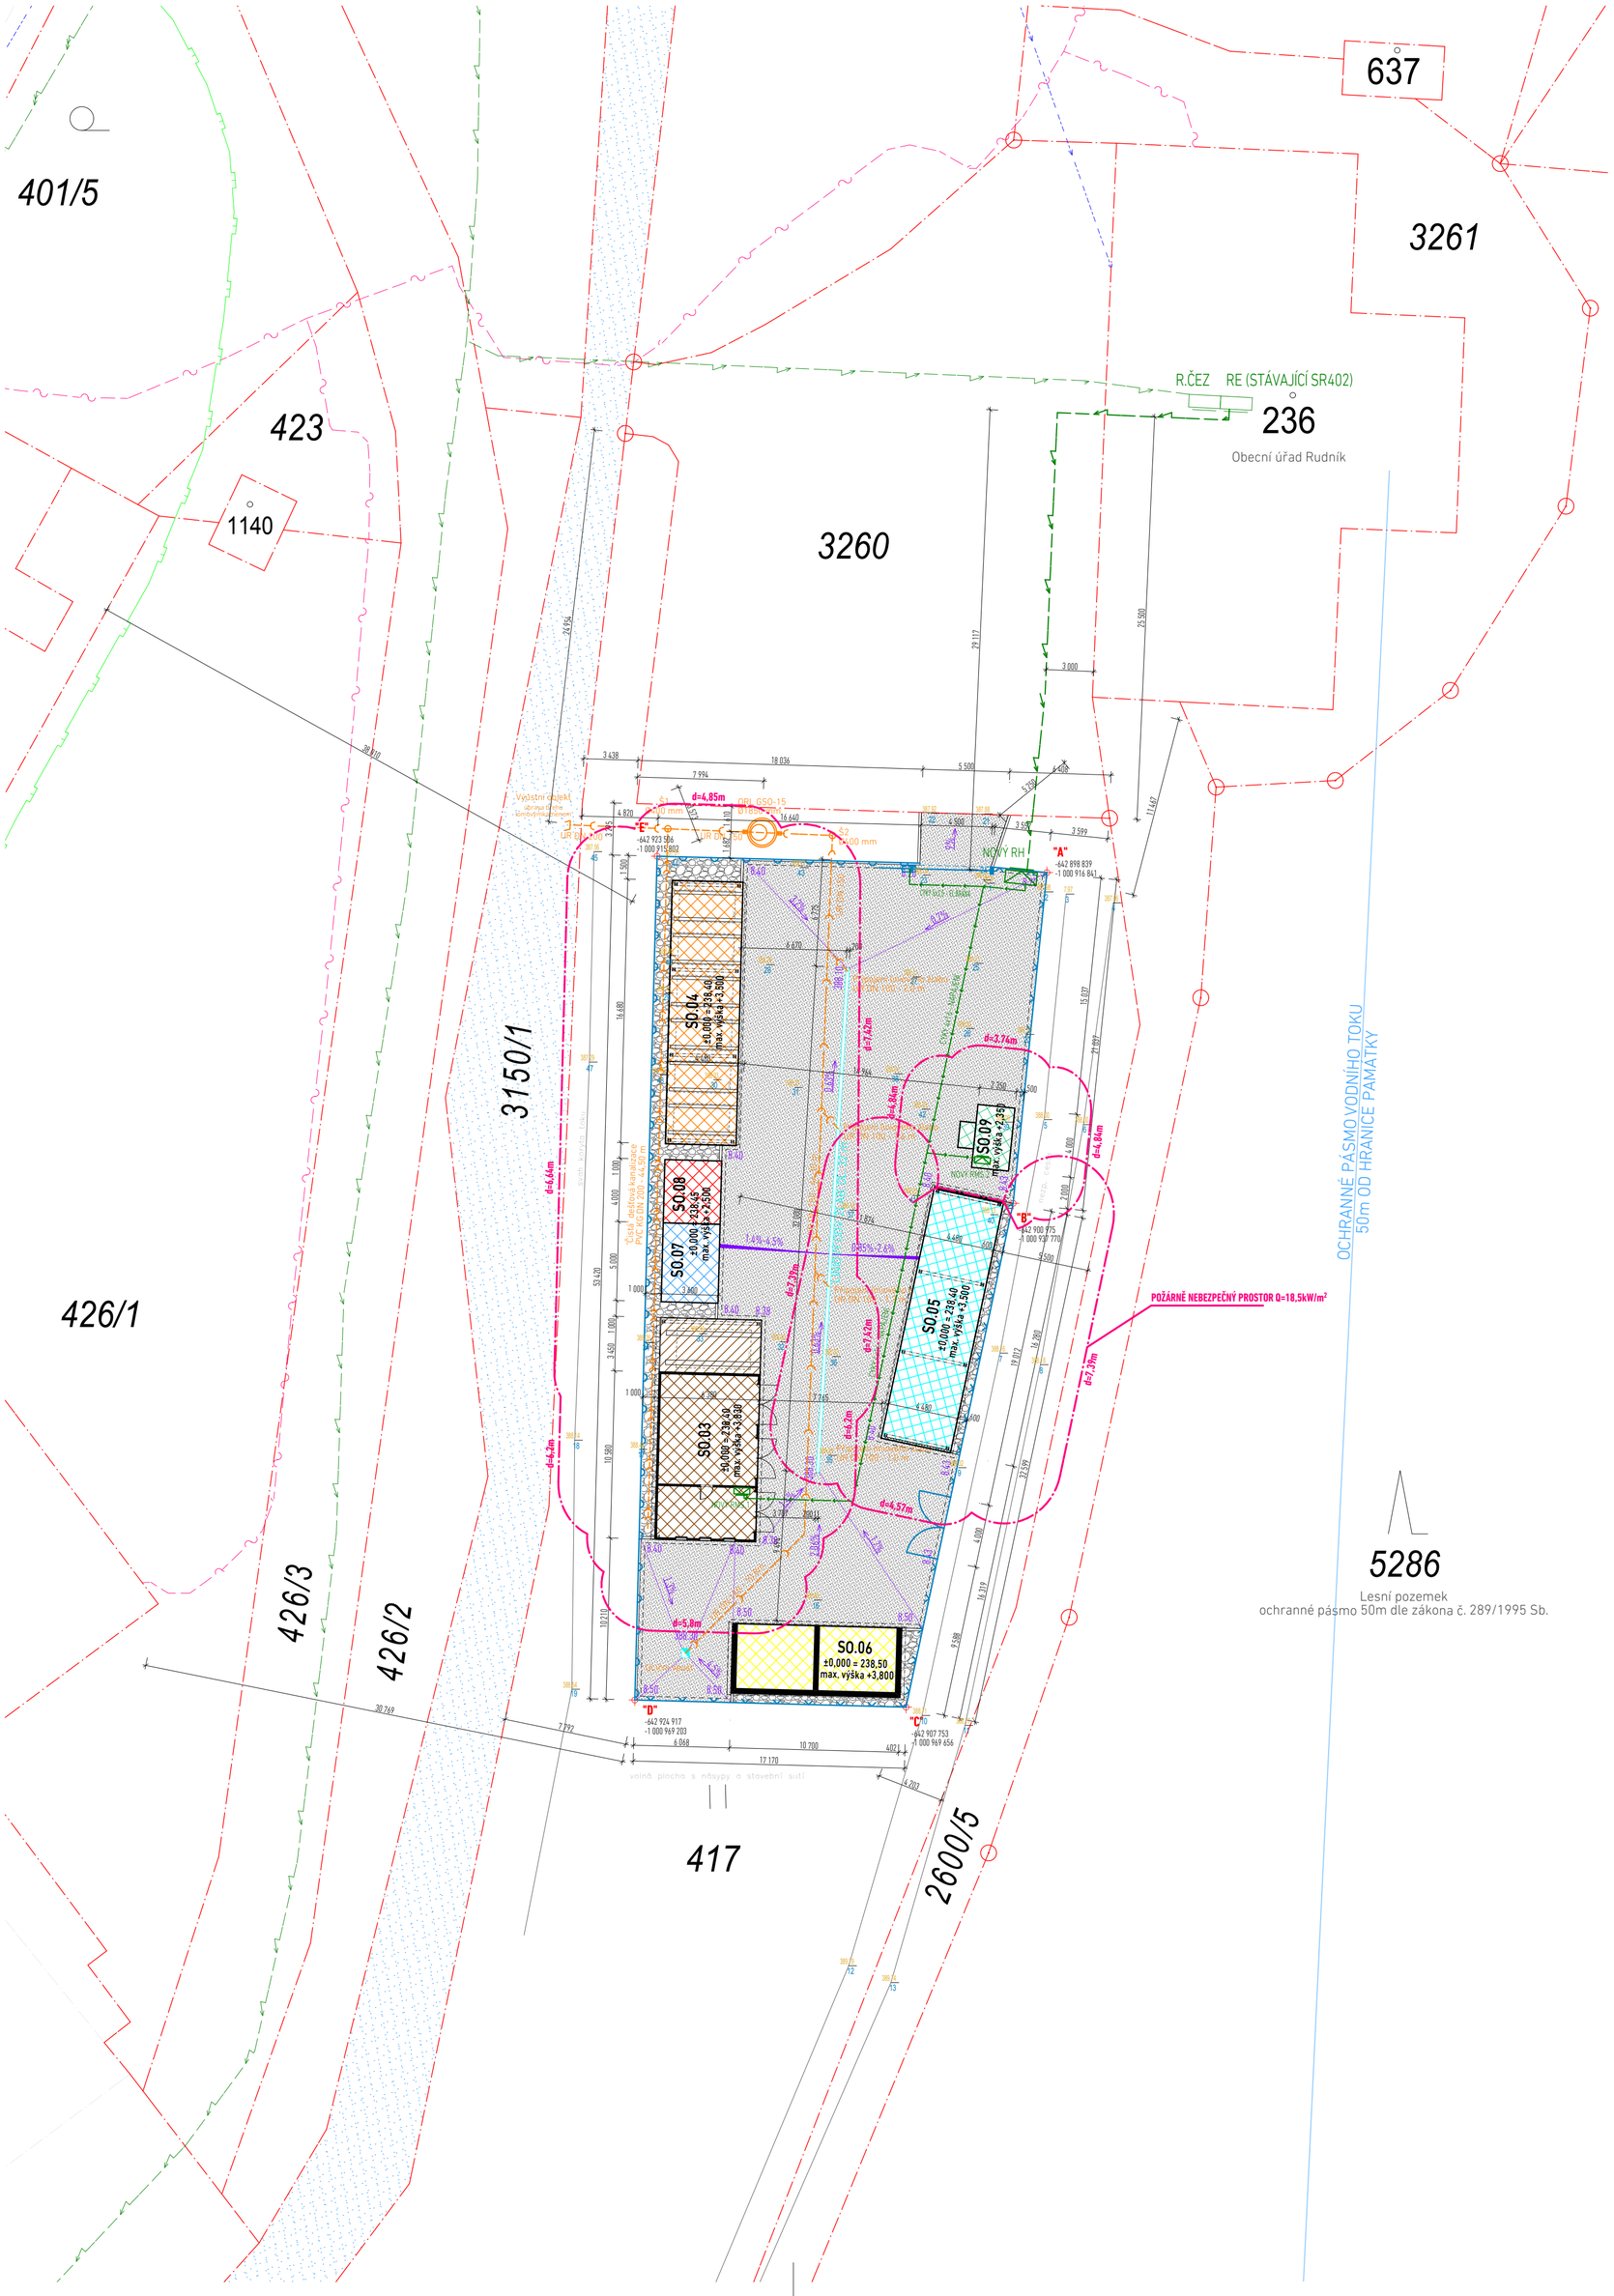


LEGENDA

- HRANICE PARCEL DLE MAPY KATASTRU NEMOVITOSTÍ
- HRANICE ŘEŠENÉHO ÚZEMÍ
- 905/11 — ČÍSLO POZEM. PARCELY DLE KN
- .426 — ČÍSLO STAVEB. PARCELY DLE KN
- "A" — HRANICE ZÁJMOVÉHO ÚZEMÍ (AREÁL OBORD)
- VODNÍ KORYTO - LUČNÍ POTOK V PODKRKONOŠÍ
  - MALOPLOŠNĚ CHRÁNĚNÉ ÚZEMÍ
  - EVROPSKY VÝZNAMNÁ LOKALITA CZ0523823
  - OCHRANNÉ PÁSMO 50m OD HRANIC DLE §37 odst.1 zák. 114/1992 Sb.
- HRANICE POŽÁRNĚ NEBEZPEČNÉHO PROSTORU

LEGENDA STÁVAJÍCÍCH INŽENÝRSKÝCH SÍTÍ

VODOVOD - HLAVNÍ ŘAD	Vodárenská společnost Lánov, spol.s.r.o.
PLYNOVOD - STL	RWE Distribuční služby, s.r.o.
KANALIZACE SPLAŠKOVÁ	Vodárenská společnost Lánov, spol.s.r.o.
PODZEMNÍ SILOVÉ VEDENÍ NN	ČEZ Distribuce, a. s.
NADZEMNÍ SILOVÉ VEDENÍ NN	ČEZ Distribuce, a. s.
SDĚLOVACÍ KABELOVÉ VEDENÍ	O2 Czech Republic a.s.

Sítě jsou zakresleny v situaci pouze informativně. Před zahájením zemních prací investor požádá o jejich vytýčení a v místě křížení bude provedena kopaná sonda.

LEGENDA NOVÝCH INŽENÝRSKÝCH SÍTÍ

IO.01 PŘÍPOJKA NN

NOVÁ KABELOVÁ PŘÍPOJKA PRO AREÁL OBORD - KABELY CYKY 4x16mm	40,0 bm
VNITŘNÍ AREÁLOVÉ ROZVODY PRO JEDNOTLIVÉ OBJEKTY - KABELY CYKY	

IO.02 ODVODNĚNÍ ZPEVNĚNÝCH PLOCH

NOVÁ POVRCHOVÁ KANALIZACE - PP UR DN 100-200	71,5 bm
"ČISTÁ" DEŠŤOVÁ KANALIZACE - PVC KG DN 200	44,5 bm
ORL — ODLUČOVAČ ROPNÝCH LÁTEK	

LEGENDA STAVEBNÍCH OBJEKTŮ

SO.01 ZPEVNĚNÉ A MANIPULAČNÍ PLOCHY

ZPEVNĚNÉ A MANIPULAČNÍ PLOCHY - ŽIVIČNÝ POVRCH	775,1 m²
OKAPOVÝ CHODNÍK - KAMENNÉ OBLÁZKY (KAČÍREK)	72,8 m²

SO.02 OPLOCENÍ

OPLOCENÍ BETONOVÉ SKLÁDANÉ, VÝŠKA 1950mm	70,1 bm
PLETIVOVÉ OPLOCENÍ S OCELOVÝMI SLOUPKY, VÝŠKA 2000mm	74,4 bm
VJEZDOVÁ POSUVNÁ BRÁNA, ŠÍŘKA 4000mm	
VJEZDOVÁ DVOUKŘÍDLÁ BRÁNA, ŠÍŘKA 4000mm	

SO.03 PROVOZNÍ OBJEKT

OPLÁŠTĚNÁ ČÁST	67,5 m²
OTEVŘENÁ ČÁST	22,0 m²

SO.04 PŘÍSTŘEŠEK PRO UMÍSTĚNÍ KONTEJNERŮ

74,8 m²

SO.05 PŘÍSTŘEŠEK PRO UMÍSTĚNÍ PŘÍSLUŠENSTVÍ STROJŮ

72,9 m²

SO.06 PŘÍSTŘEŠEK POSYPOVÝCH MATERIÁLŮ

47,1 m²

SO.07 SKLAD ELEKTROZAŘÍZENÍ (ASEKOL E-DOMEK)

18,0 m²

SO.08 PLECHOVÝ SKLAD PRO VYBRANÁ ELEKTROZAŘÍZENÍ

14,8 m²

SO.09 EKOSKLAD - SKLADOVÁNÍ NEBEZPEČNÉHO ODPADU

9,4 m²

±0,000 = dle jednotlivých SO
Souřadný systém: JTSK
Výškový systém: BpV

MK PROFI
Hradec Králové s.r.o.

S

Generální projektant:

MK PROFI Hradec Králové s.r.o.
Martin Kalmus, hlavní projektant
Brněnská 700/25, 500 06, Hradec Králové

+420 604 340 631
mkalmus@centrum.cz
www.mkprofihk.cz

Architektonicko stavební řešení:

ing. Ondřej Bílek
Zemědělská 880/1, 500 03, Hradec Králové

+420 603 771 096
ond.bilek@gmail.com
www.bilek-hudak.com

Klient:

Obec Rudník
Rudník 51, 543 72 Rudník

Název akce:

REVITALIZACE SBĚRNÉHO DVORA PRO OBEC RUDNÍK

Název výkresu:

KOORDINAČNÍ SITUAČNÍ VÝKRES

Číslo výkresu:	Měřítko:	Datum:	Číslo zakázky:
C.3	1:50	03/2016	2016/MK/001
Autor:	**Ved. projektant:**	**Odp. projektant:**	**Vypracoval:**
MK Profi Hradec Králové s.r.o.	Martin Kalmus	Ondřej Bílek	Ondřej Bílek