


01 Ø R 14 á 175 mm
dl. 2.65÷3,50 m, Ks 318



02 Ø R 8 á 175 mm
dl. 1.54÷2435 m, Ks 318

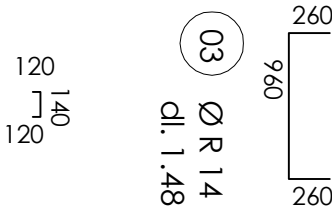


03 Ø R 14 á 175 mm
dl. 1.48 m, Ks 318

04 Ø R 8 á 175 mm
dl. 0.38 m, Ks 318

05 Ø R 8
dl. 4.20 m, Ks 346

BETON ČSN EN 206-1 C25/30 - XC2, XA1 - Cl 0.2 - Dmax 16 - S2
Pruty B500A (R 10 505), min. přesah 80 profilů vložky
krytí výztuže min. 25 mm
Distanční výztuž dle zhotovitele.


OCELOVÉ PLETIVO
POPPLASTOVANÉ
ŘEZ OPLOCENÍM

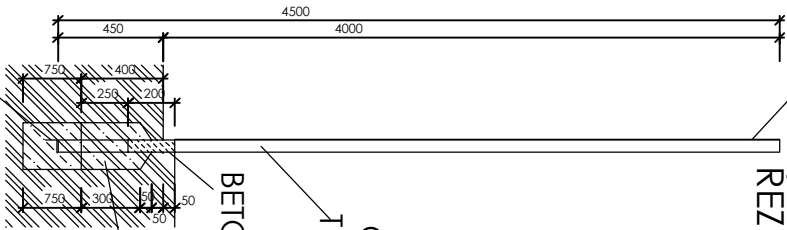

OCELOVÝ SLOUPEK
IR 76/3 DL.4500 MM
BETONOVÝ ZAHŘ. OBRUBNÍK
50X200X500 MM
BET. LOŽE

L PROFIL60X60X500MM
PŘÍVARĚNÝ NA SLOUPEK

ŘEZ ŽB OPĚRNOU ZDÍ

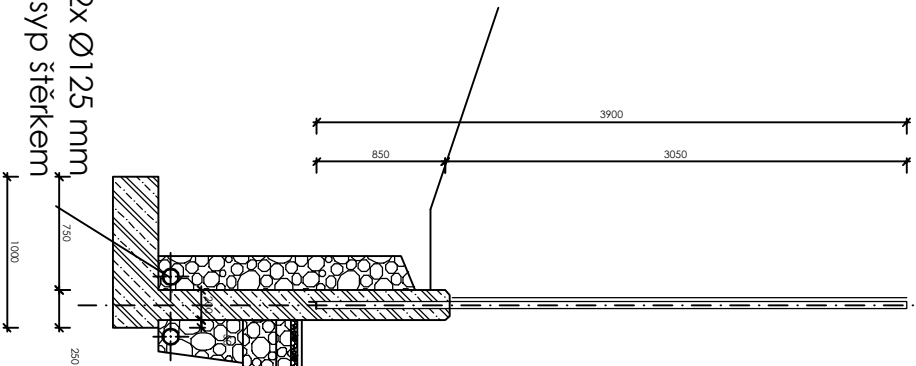

drenážní trubka 2x Ø125 mm
zásyp štěrkem
drenážní trubky zaústěné do
vsaku

Investor:				403 = ±0.00 souř. systém JTSK výškový systém BPV	
Obec Rudník Rudník 51 54372 Rudník					
Gen. projektant:		Autor: Ing.Křípčkovský, Ing. Daněk		A7	
A177 s.r.o. KRKONOŠSKÁ 177, 543 01 VRCHLABÍ		Hlavní inženýr projektu: Ing. Michal Daněk			
		Zodpovědný projektant:			
		Vypracoval:			
Projektant dluh:		Zodpovědný projektant: Ing. Georgi Křípčkovský			
A177 s.r.o. Krkonoská 177, 543 01 Vrchlabí		Vypracoval: Bc. Tom Boreš			
Název stavby:				Stupeň dokumentace:	
VÝSTAVBA SPORTOVNÍHO HRŠTĚ při ZŠ Rudník				DUR	
				Zakázkové číslo: A-2016-11	
Obec	Katastrální území	Stavební úřad	Datum: 11/2016		
Rudník	Rudník	Rudník			
Díl / Profese:		Paré č.:		Číslo dluh:	
Výkresová dokumentace				D.	
Název výkresu:				Měřítko: 1:50	
ŘEZ PLOTEM A OPĚRNOU ZDÍ				Číslo výkresu: D. 02	