



Situační výkres širších vztahů

M 1:1000

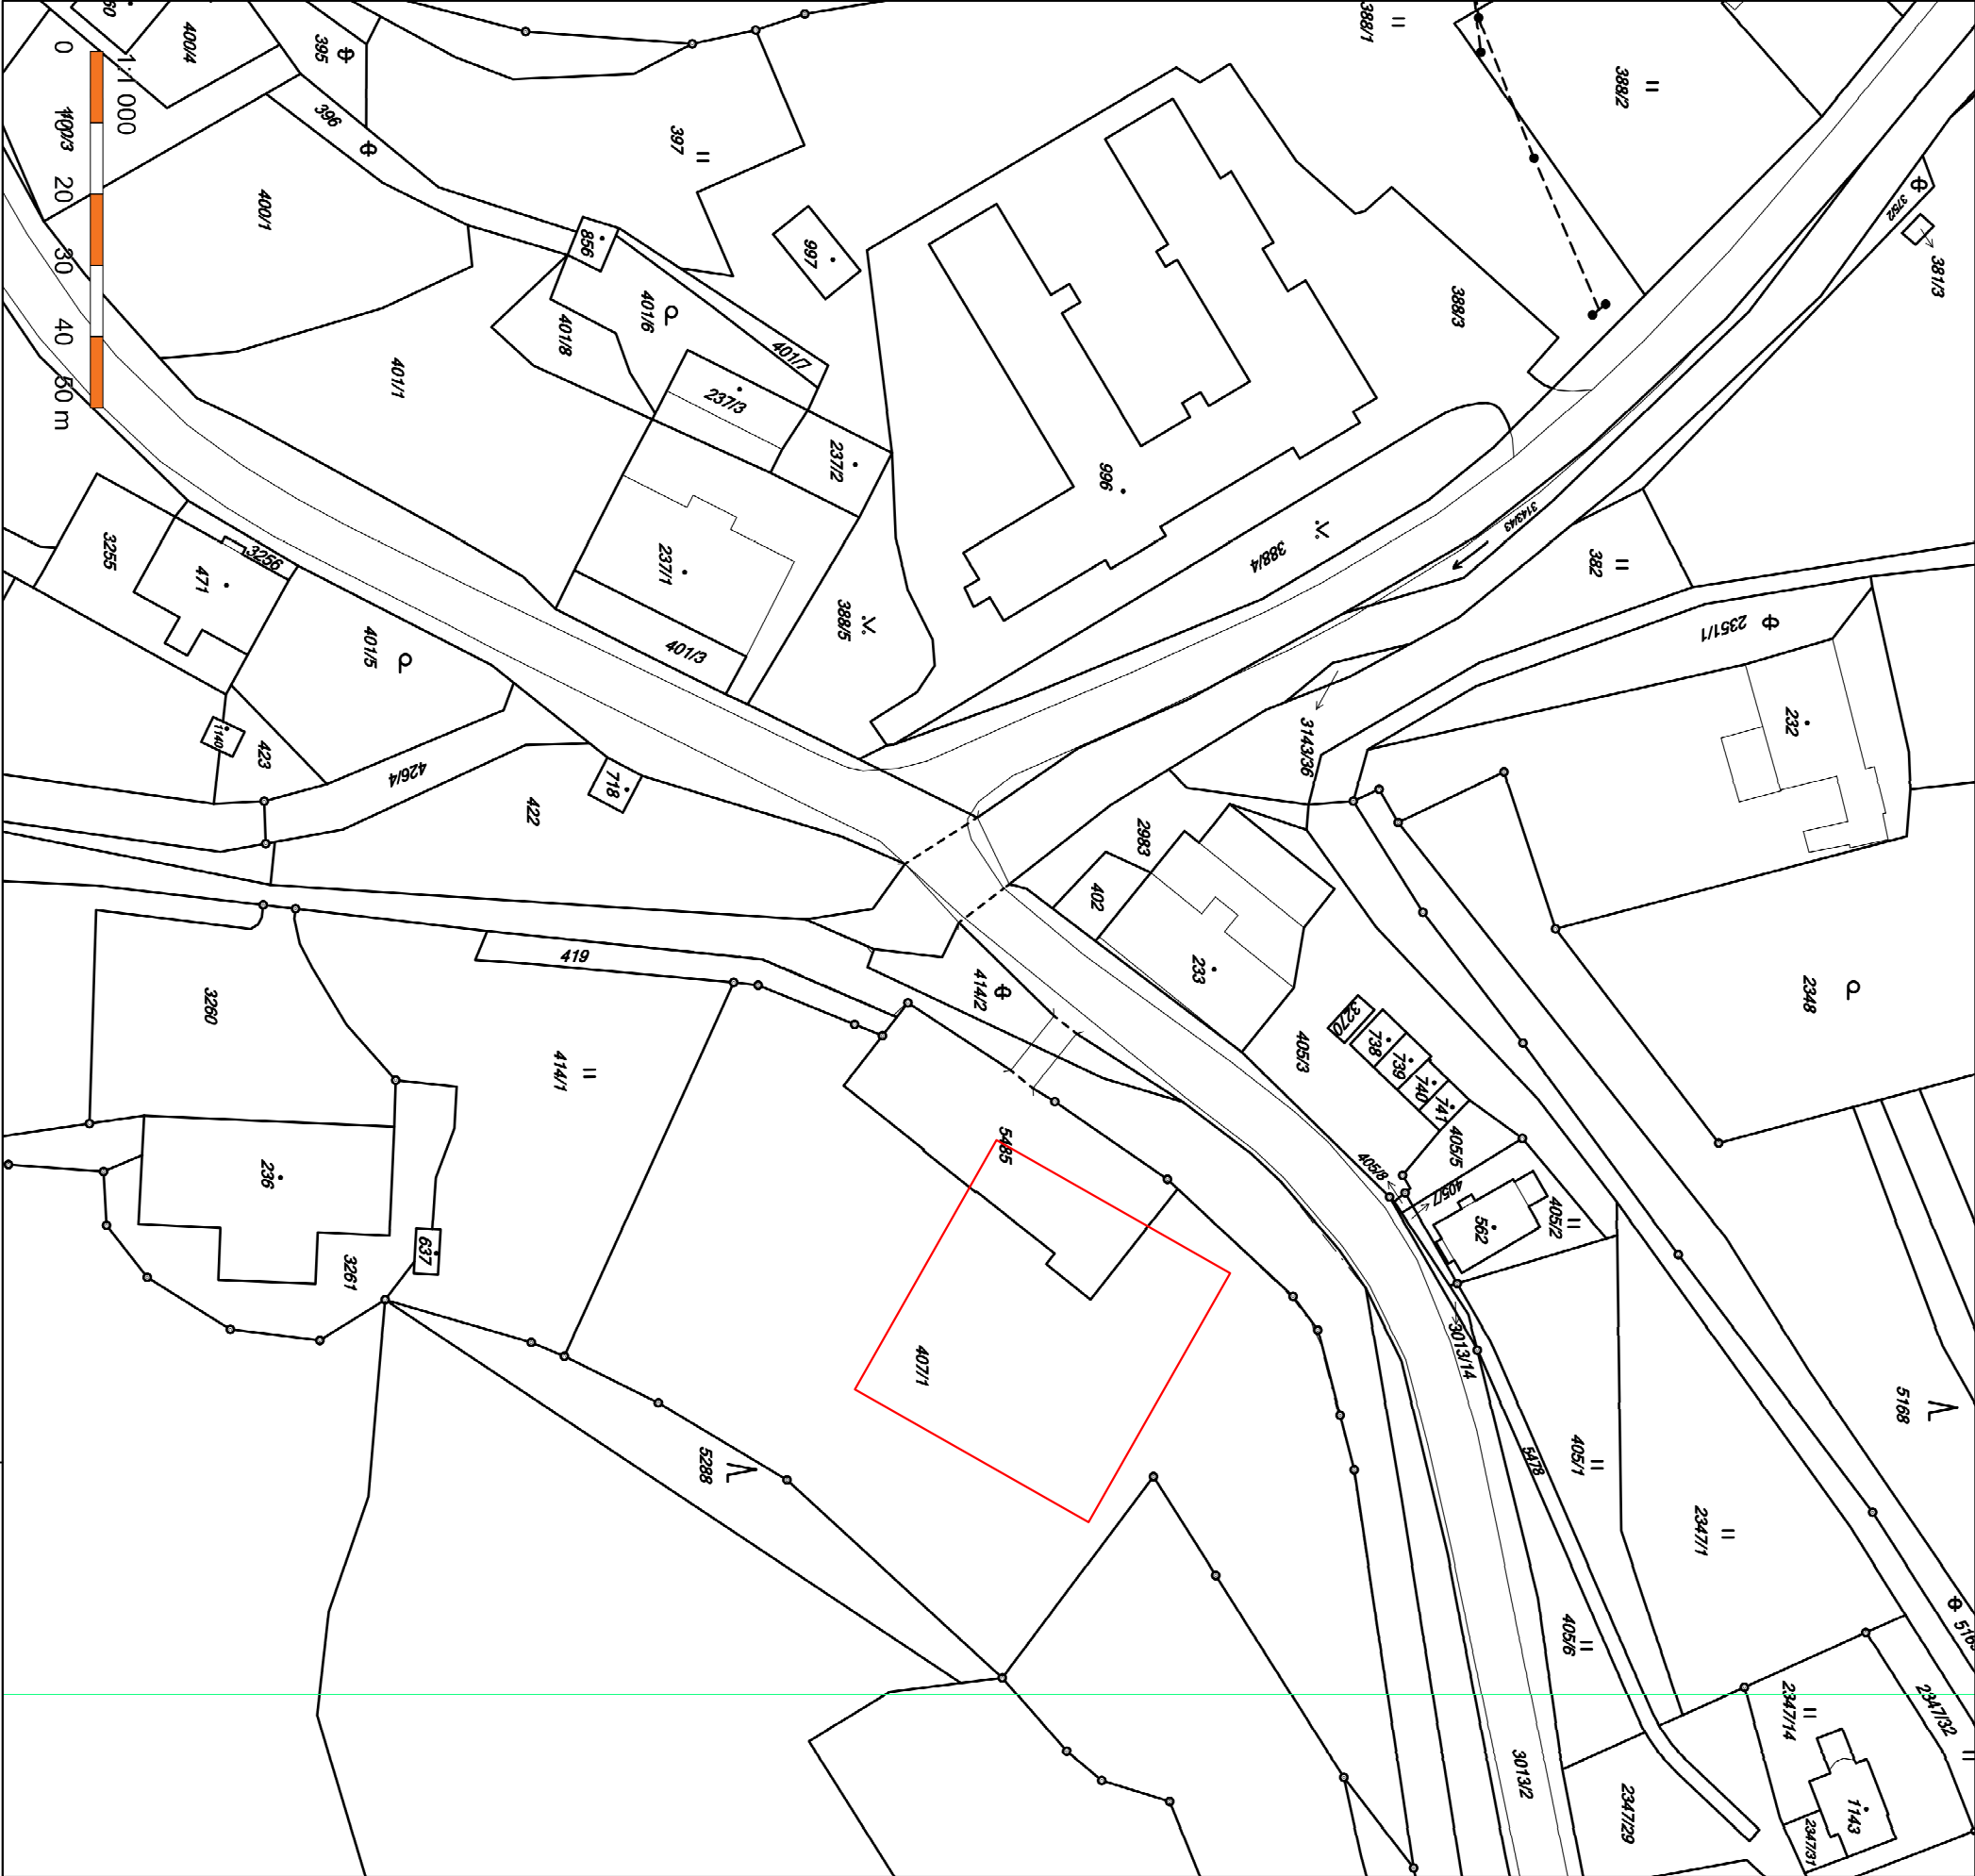

— hranice dotčeného území

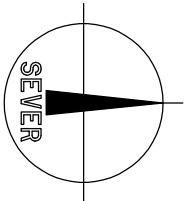

Investor:				388.47 = ±0.00	
Obec Rudník				souř. systém JTSK	
Rudník 51				výškový systém BpV	
54372 Rudník					
Gen. projektant:				Autor: Ing. Křípčkovský, Ing. Daněk	
A 177 s.r.o.				Hlavní inženýr projektu: Ing. Michal Daněk	
KRKONOŠSKÁ 177,				Zodpovědný projektant:	
543 01 VRCHLABÍ				Vyracoval:	
Projektant dílu:				Zodpovědný projektant: Ing. Georgi Křípčkovský	
A 177 s.r.o.					
Krkonošská 177,				Vyracovali: Bc. Tom Boreš	
543 01 Vrchlabí					
Název stavby:				Stupeň dokumentace:	
VÝSTAVBA TENISOVÝCH KURTŮ				DUR	
Rudník				Zadákové číslo:	
				A-2016-15	
Obec				Datum:	
Rudník				11/2016	
Díl / Profese:				Objekt:	
Situační výkresy				C.	
Název výkresu:				Měřítko:	
Situační výkres širších vztahů				1:1000	
				Číslo výkresu:	
				C. 01	