


# Celkový situační výkres

## M 1:500

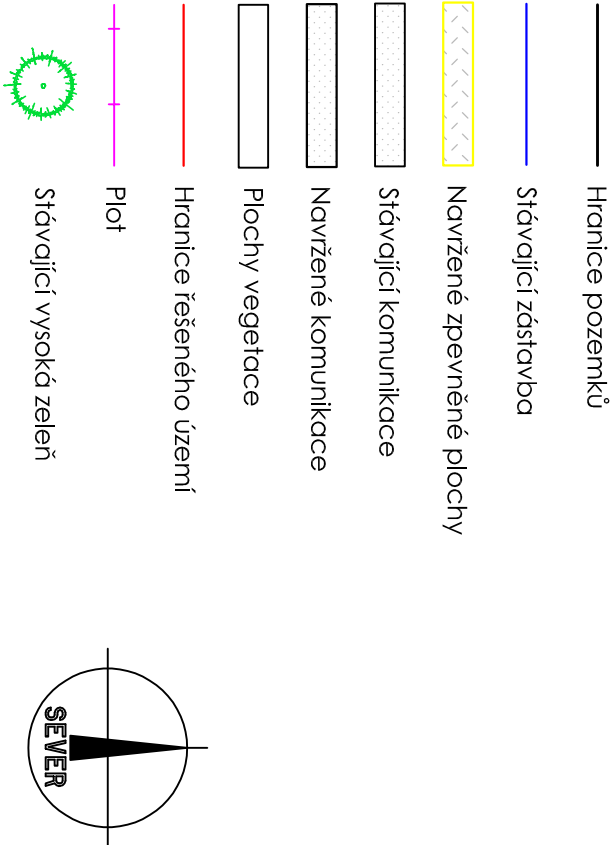

Investor :		388,47 = ±0,00	
Obec Rudník		souř. systém JTSK	
Rudník 51		výškový systém BpV	
54372 Rudník			
Gen. projektant:		Autor: Ing.Křípčkovský, Ing. Daněk	
A177 s.r.o.		Hlavní inženýr projektu: Ing. Michal Daněk	
KRKONOŠSKÁ 177,		Zodpovědný projektant:	
543 01 VRCHLABÍ		Vyracoval:	
Projektant dluh:		Zodpovědný projektant: Ing. Georgi Křípčkovský	
A177 s.r.o.			
Krkonošská 177,		Vyracoval: Bc. Tom Boreš	
543 01 Vrchlabí			
Název stavby:		Stupeň dokumentace:	
VÝSTAVBA TENISOVÝCH KURTŮ		DUR	
Rudník		Zakázkové číslo: A-2016-15	
Obec		Datum: 11/2016	
Rudník			
Díl / Profese:		Poř. č.:	
Situační výkresy			
Název výkresu:		Objekt: SO-01	
Celkový situační výkres		Měřítko: 1:500	
		Číslo výkresu: C. 02	

