
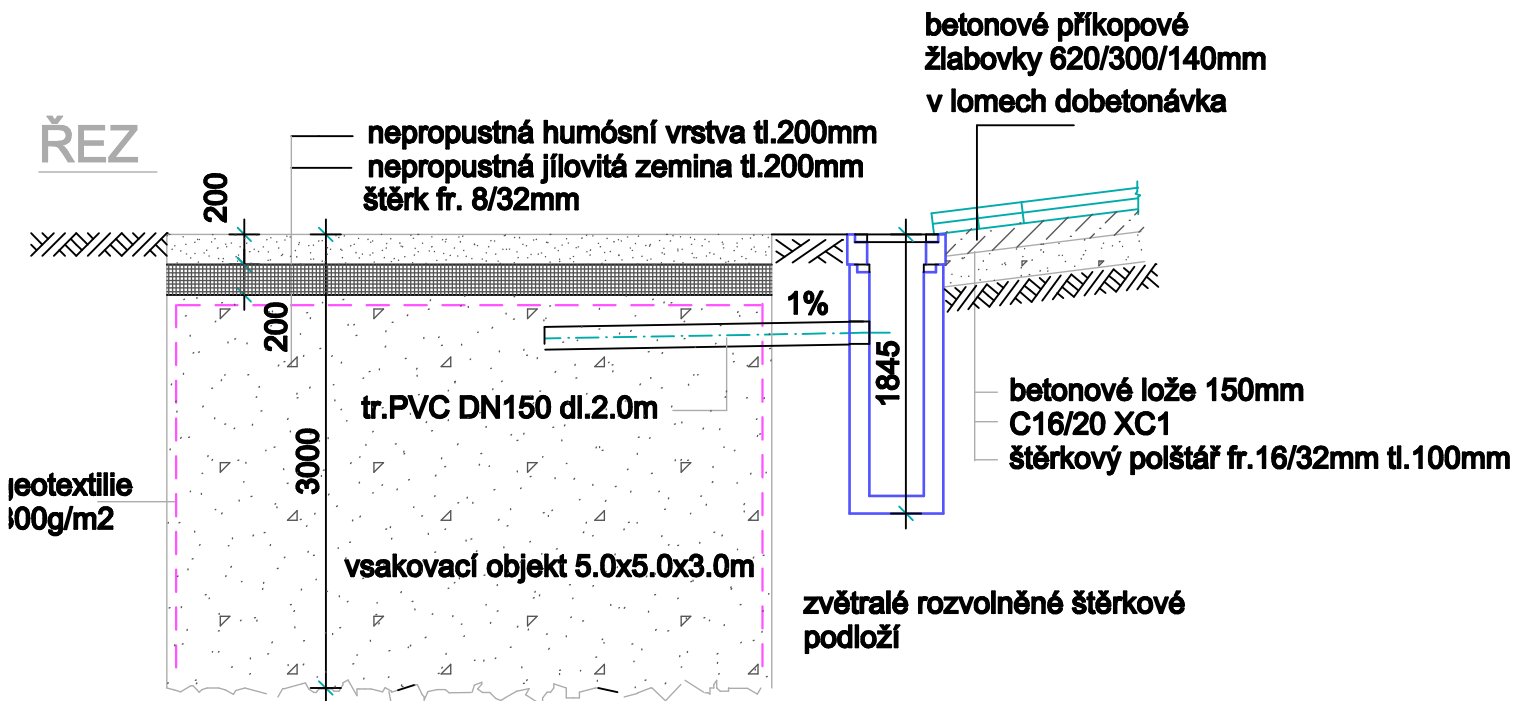


PŮDORYS

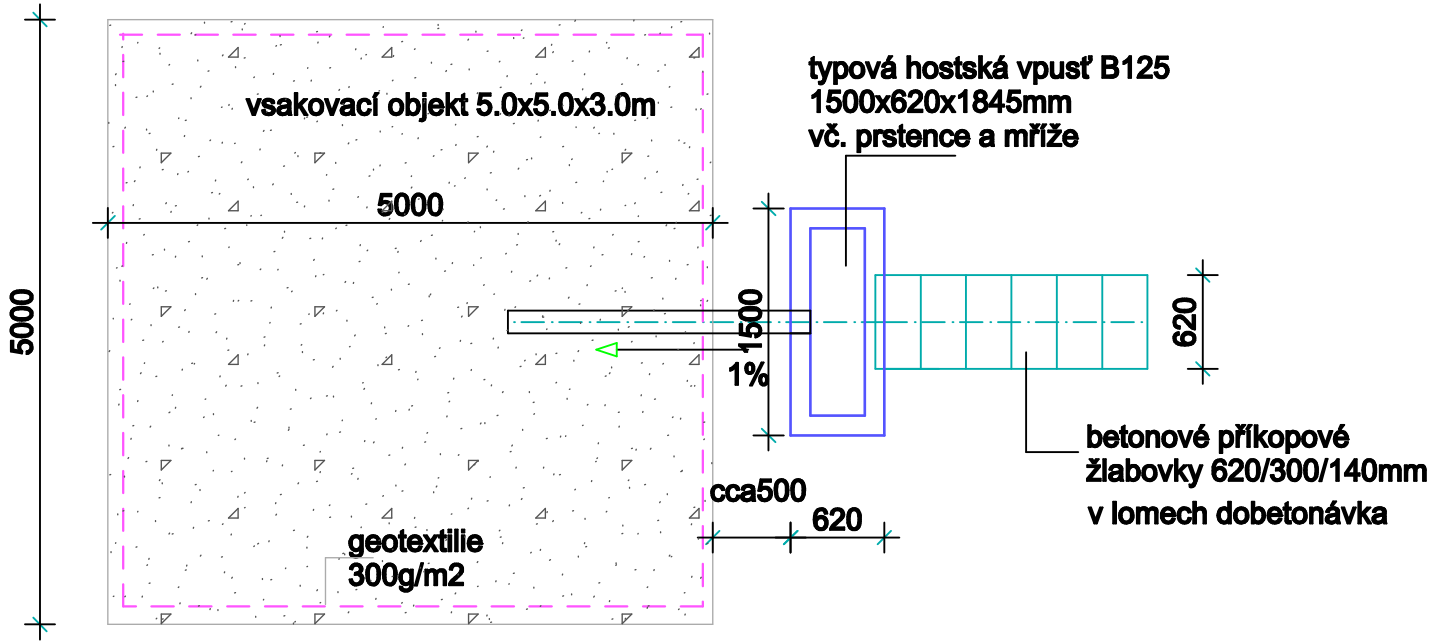

šterková terasa údolní nivy se souč. propustnosti 10 m/s bude ověřeno po provedení výkopu !

při případných přívalových deštích spád terénu zajišťuje odvodnění přívalových vod stávajícím kanálem

ZODP.PROJEKTANT	VYPRACOVAL	KONTROLOVAL	Ing. Jan CHALOUPSKÝ Projekty, průzkumy a posudky st. U Hřiště 639 Trutnov	
ING. CHALOUPSKÝ	M.BARTOŠOVÁ	ING. CHALOUPSKÝ		
INVESTOR: Obec Rudník, 543 72 Rudník č.p.51				
AKCE :			FORMÁT	1 A4
Stabilizace vybraných sesuvů v obci Rudník K.ú. Rudník p.p.č. 5145,3147,2380/1, 2335/8 a 2381			DATUM	06/2015
			ÚČEL	DPS
OBSAH :			ČÍS.ZAK.	4544/15- 1
			MĚŘÍTKO	Č. VÝKRESU
Schema vsakovací jímky a horské vpusti			1 : 50	D.1.1.b.6.