



ŘEZ 1-1

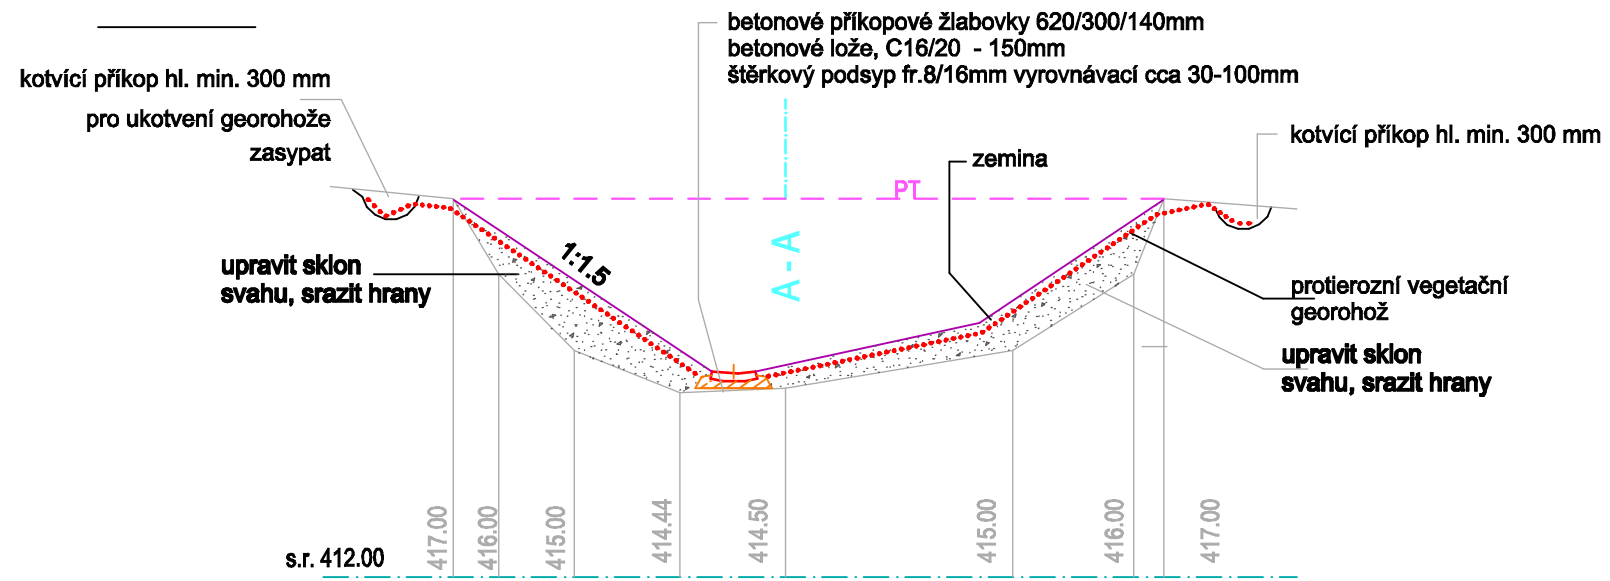

ŘEZ 2-2

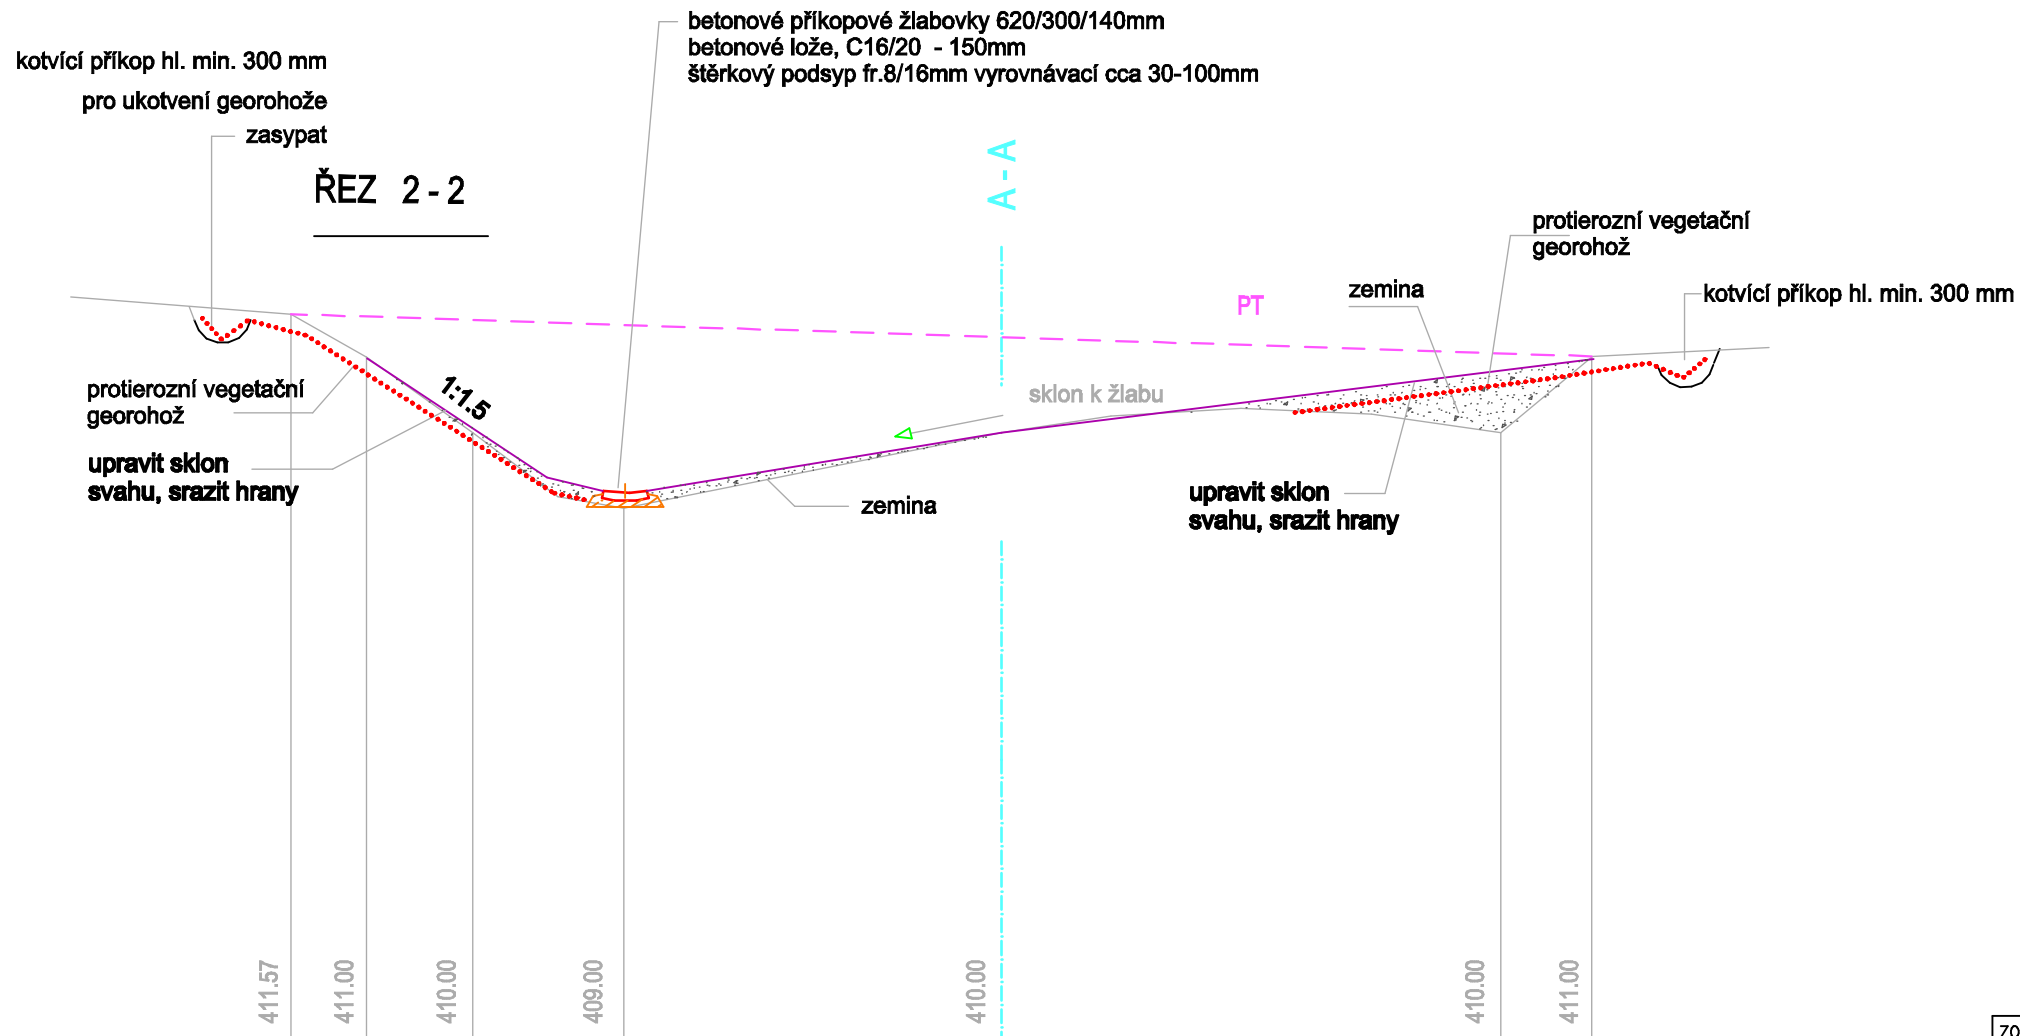

ZODP.PROJEKTANT	VYPRACOVAL	KONTROLOVAL	Ing. Jan CHALOUPSKÝ Projekty, průzkumy a posudky st. U Hříště 639 Trutnov
ING. CHALOUPSKÝ	M.BARTOŠOVÁ	ING. CHALOUPSKÝ	
INVESTOR: Obec Rudník, 543 72 Rudník č.p.51			
AKCE :			
Stabilizace vybraných sesuvů v obci Rudník K.ú. Rudník p.p.č. 5145,3147,2380/1, 2335/8 a 2381			FORMÁT 2 A4
			DATUM 06/2015
			ÚČEL DPS
			ČÍS.ZAK. 4544/15- 1
			MĚŘÍTKO Č. VÝKRESU
OBSAH :			
Příčné řezy 1 – 1, 2 – 2.			1 : 100 D.1.1.b.4.