


Projekční a průzkumný atelier
Ing. Jan Chaloupský aut. ing.
U Hřiště 639, Trutnov 2, IČO 11164034
atelier tel.fax 499 814 913, 604 273354
e-mail : chaloupskyj@seznam.cz

B. Výkresová část

Seznam příloh:


- B.1. Zákres do snímku z KN
- B.1. Stávající stav, půdorys
- B.2. Stávající stav - pohledy
- B.3. Půdorys, návrh řešení oprav
- B.4. Pohledy, schema zábradlí, návrh řešení oprav

Název úkolu:	Stavební úpravy mostu M2 Rudník – most k bývalému koupališti Projekt pro ohlášení stavby
Č. zakázky:	4309/14
Zpracovatel:	Ing. Jan Chaloupský
Datum:	březen '14

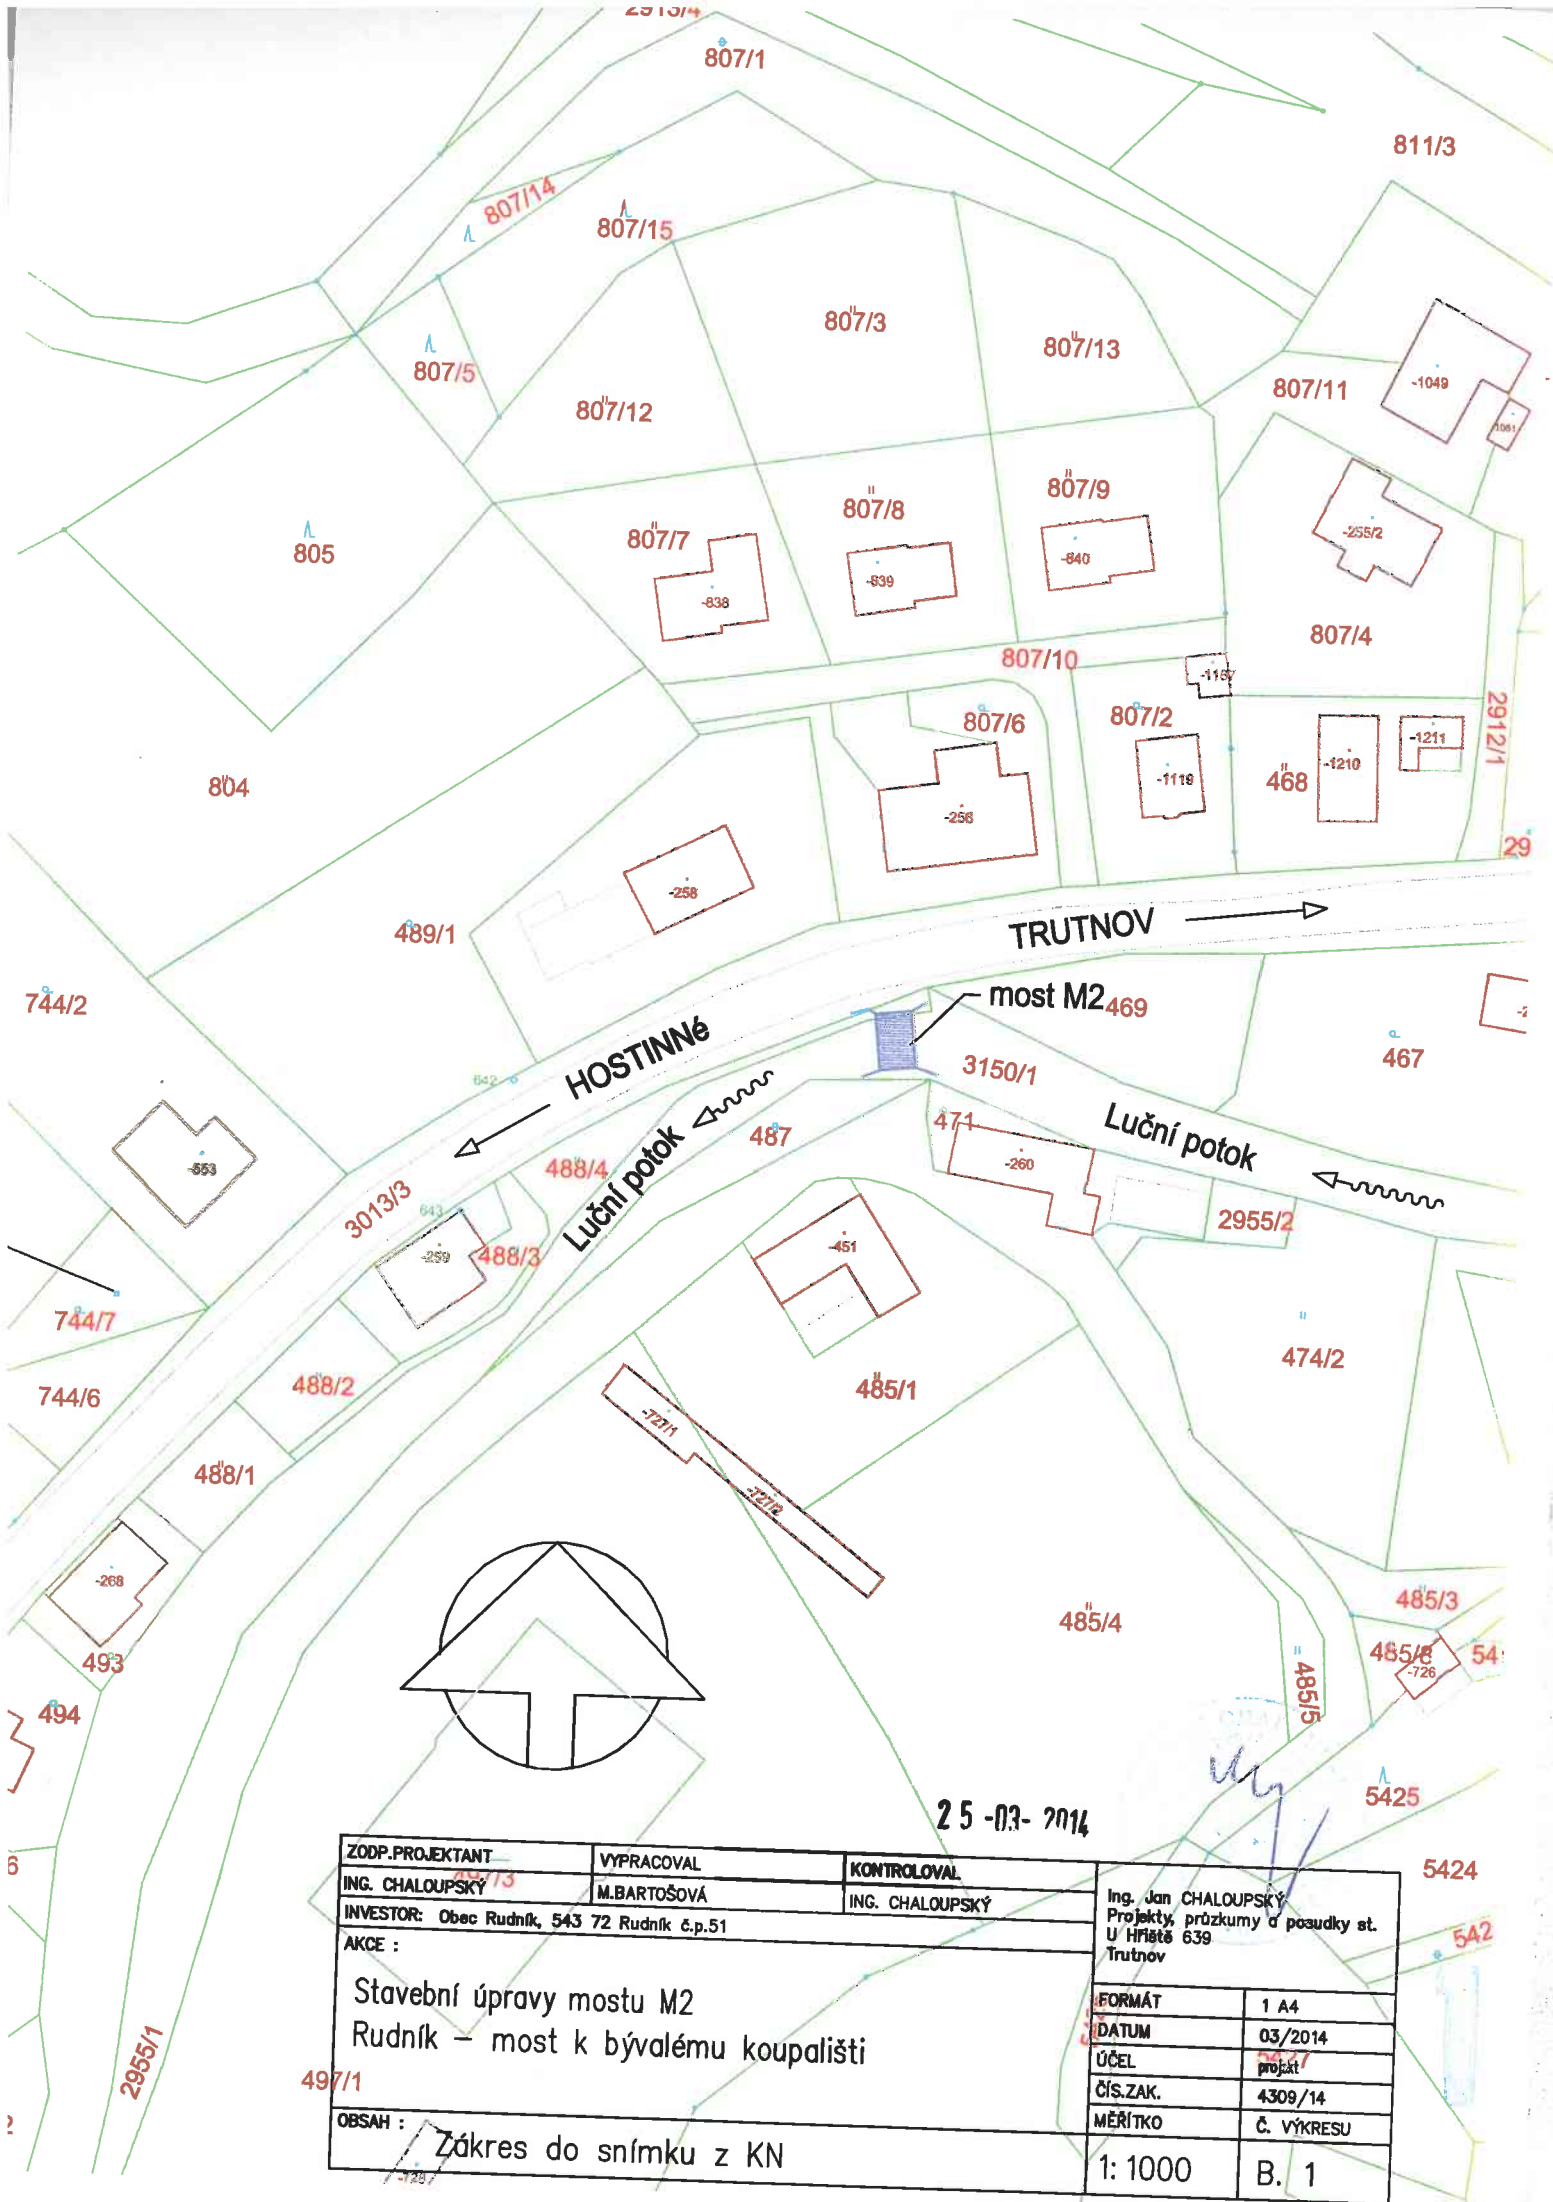

ZODP.PROJEKTANT	VYPRACOVAL	KONTROLOVAL	Ing. Jan CHALOUPSKÝ Projekty, průzkumy a posudky st. U Hřiště 639 Trutnov	
ING. CHALOUPSKÝ	M.BARTOŠOVÁ	ING. CHALOUPSKÝ		
INVESTOR: Obec Rudník, 543 72 Rudník č.p.51				
AKCE :			FORMÁT	1 A4
Stavební úpravy mostu M2 Rudník – most k bývalému koupališti			DATUM	03/2014
			ÚČEL	projekt
			ČÍS.ZAK.	4309/14
			MĚŘÍTKO	Č. VÝKRESU
			1: 1000	B. 1
OBSAH :			Zákres do snímku z KN	

MOST M2 - K bývalému koupališti
STÁVAJÍCÍ STAV
půdorys

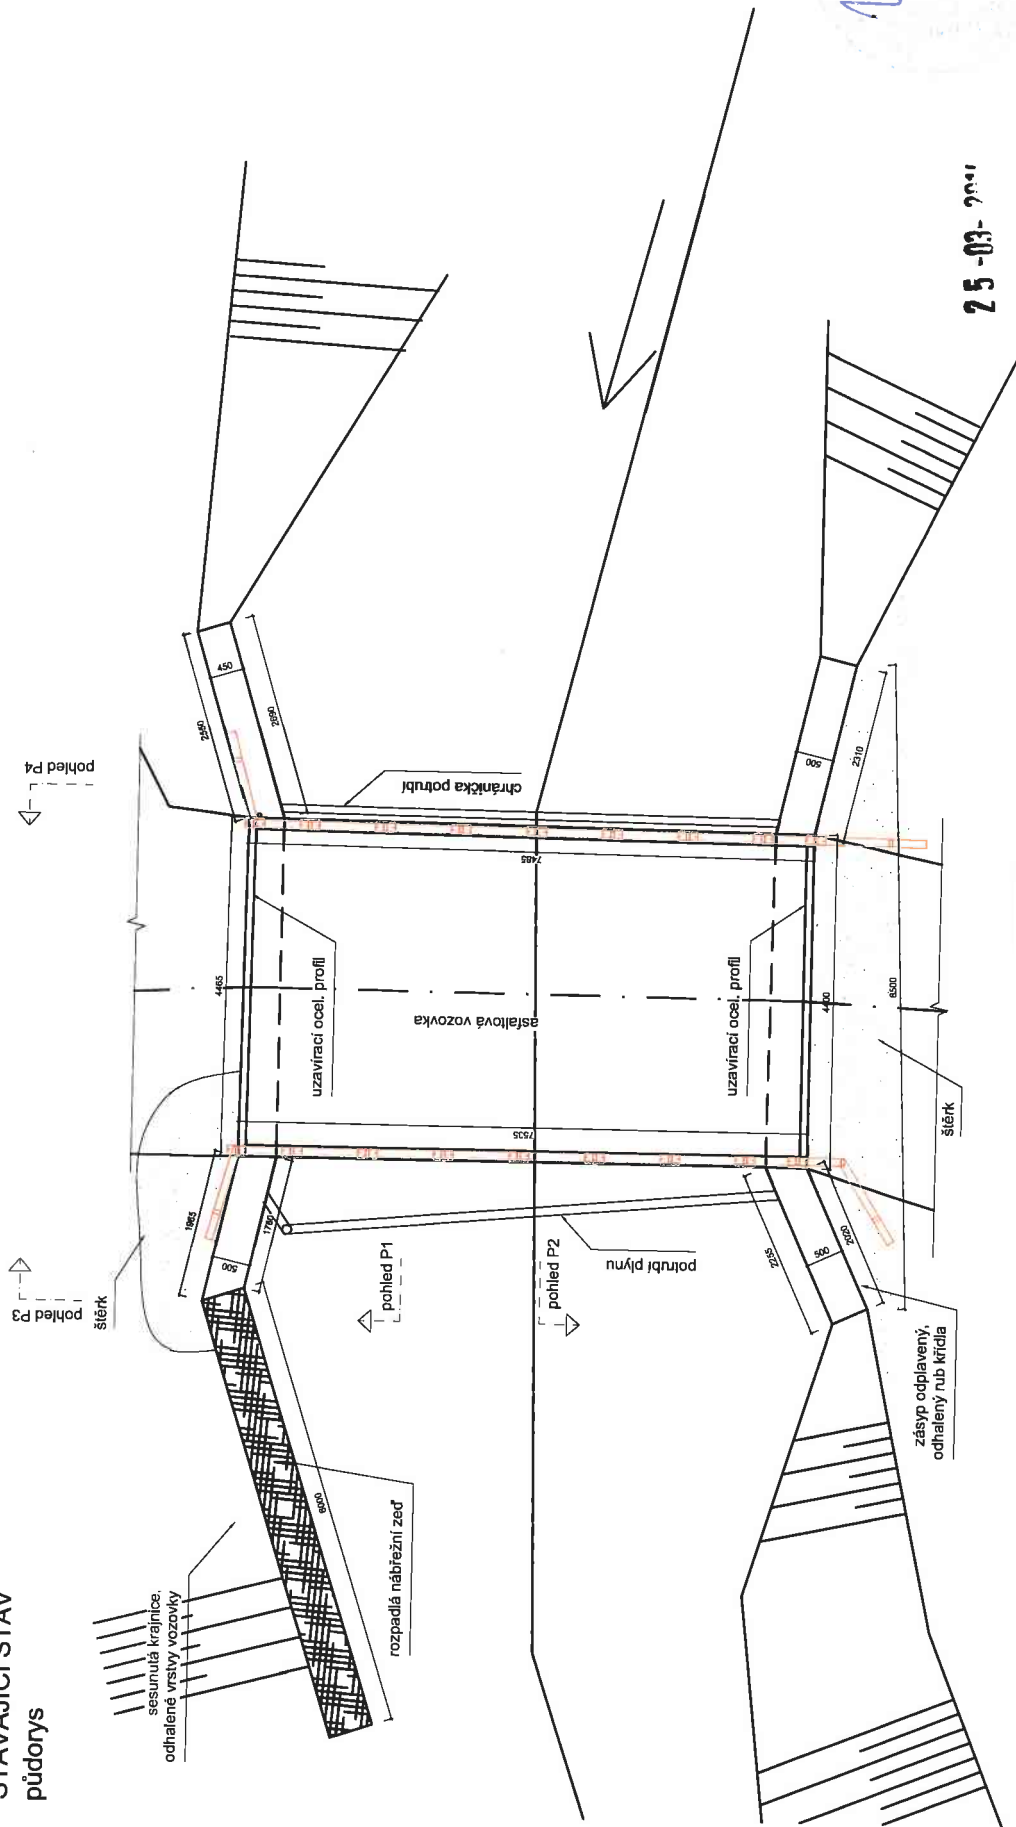

ZODP.PROJEKTANT	VYPRACOVAL	Kontroloval
ING. CHALOUPSKÝ	ING. K. LUSTYKOVÁ	ING. CHALOUPSKÝ
INVESTOR: Obec Rudník, Rudník č.p. 51, Rudník 543 72		
AKCE : Stavební úpravy mostu M2		
Rudník – most k bývalému koupališti		
Projekt pro ohlášení stavby		
FORMÁT	1x44	
DATUM	03/2014	
STUPEŇ	Projekt	
ZAK. Č.	4309/14	
MĚŘÍTKO	Č. VÝKRESU	
1:100	B.01	

OBSAH : STÁVAJÍCÍ STAV – PŮDORYS