

Projekční a průzkumný atelier
Ing. Jan Chaloupský aut. ing.
U Hřiště 639, Trutnov 2, IČO 11164034
atelier tel.fax 499 814 913, 604 273354
e-mail : chaloupskyj@seznam.cz

B. Výkresová část

Seznam příloh:


- B.1. Zákres do snímku z KN
- B.1. Stávající stav, půdorys, pohled
- B.2. Stávající stav, pohledy
- B.3. Půdorys, schema zábradlí, návrh řešení oprav
- B.4. Pohledy, návrh řešení oprav
- B.5. Pohled, řez , návrh řešení oprav

Název úkolu: Stavební úpravy mostu M3
Rudník – most u Srnových č.p. 209
Projekt pro ohlášení stavby

Č. zakázky: 4310/14

Zpracovatel: Ing. Jan Chaloupský


Datum: březen '14

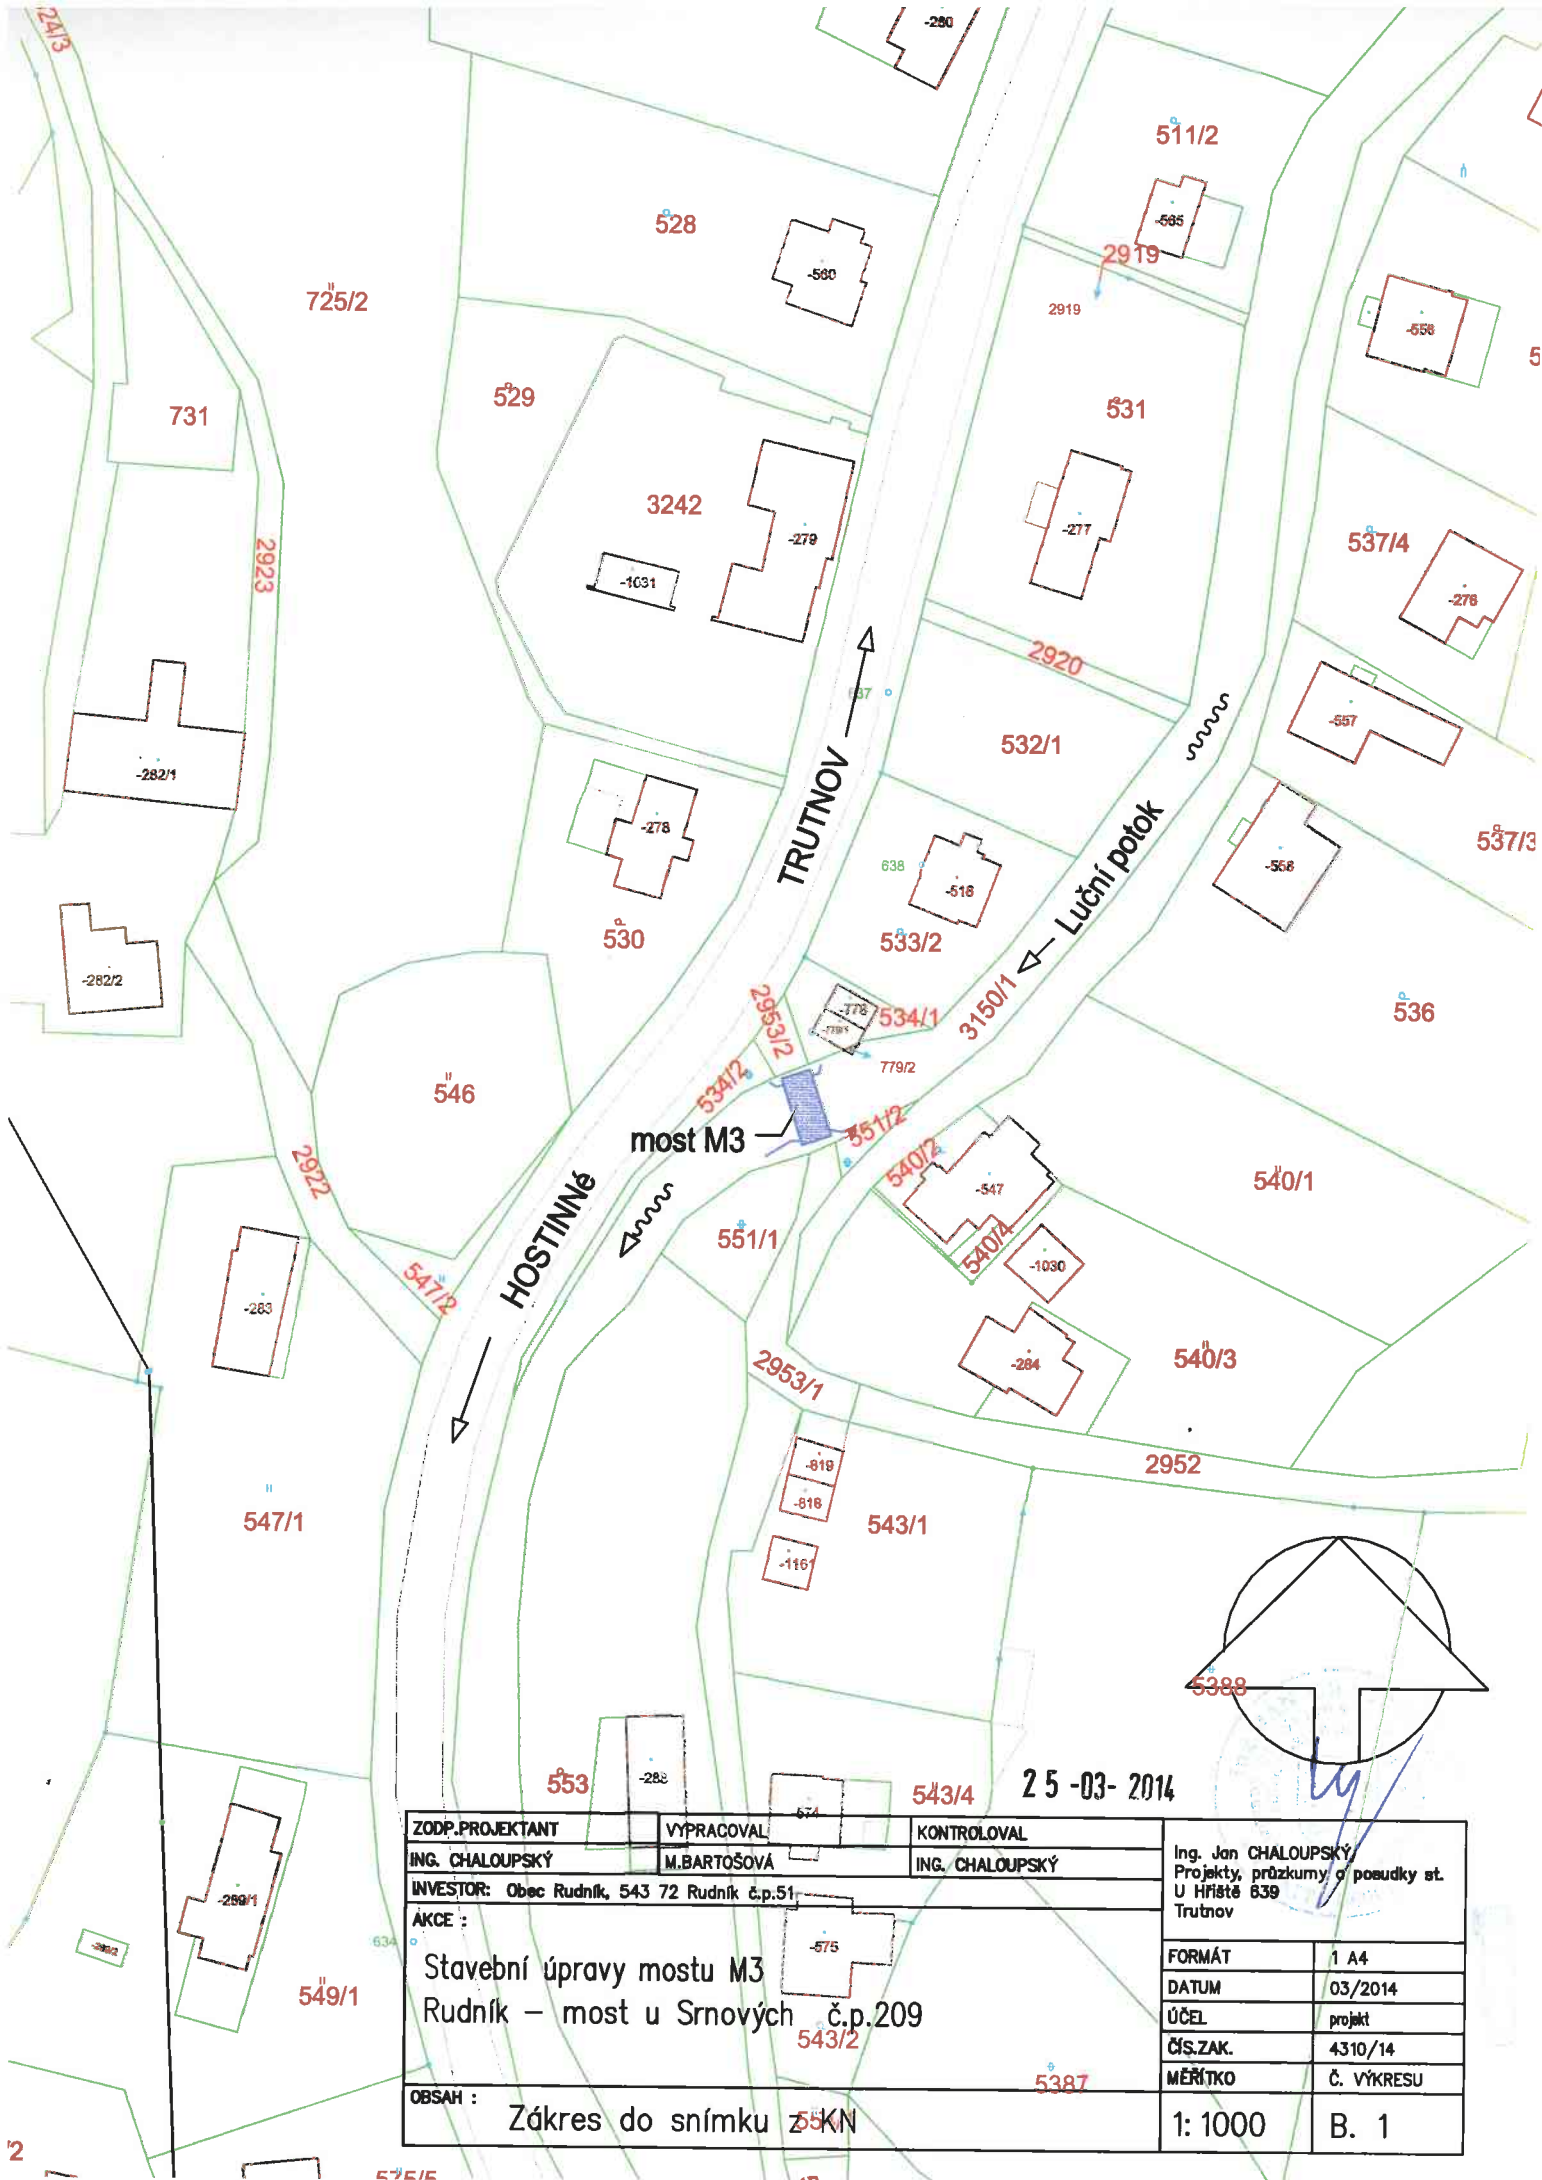


25-03-2014

ZODP.PROJEKTANT	VYPRACOVAL	KONTROLOVAL	Ing. Jan CHALOUPSKÝ Projekty, průzkumy a posudky st. U Hříště 839 Trutnov	
ING. CHALOUPSKÝ	M.BARTOŠOVÁ	ING. CHALOUPSKÝ		
INVESTOR: Obec Rudník, 543 72 Rudník č.p.51				
AKCE :			FORMÁT	1 A4
Stavební úpravy mostu M3 Rudník – most u Srnových č.p.209			DATUM	03/2014
			ÚČEL	projekt
OBSAH :			ČÍS.ZAK.	4310/14
			MĚŘÍTKO	Č. VÝKRESU
Zákres do snímku z 55 KN			1: 1000	B. 1


pohled P3

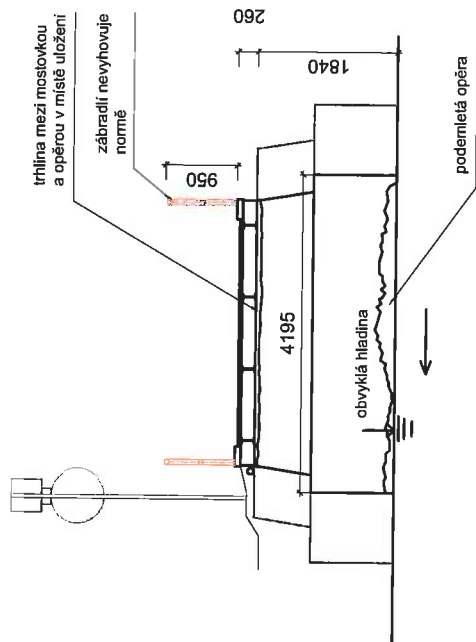

pohled P4

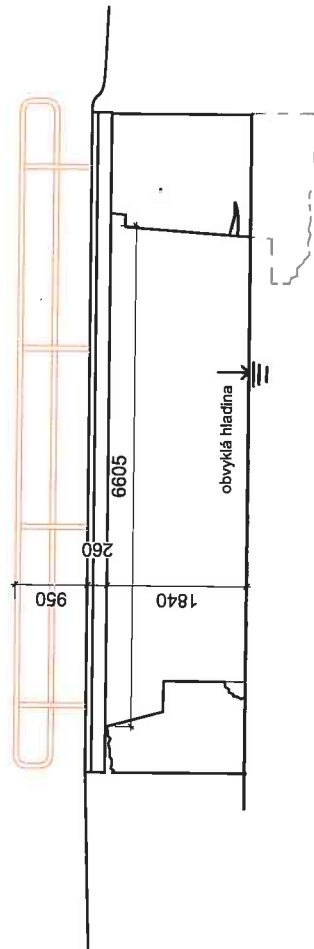

pohled P3

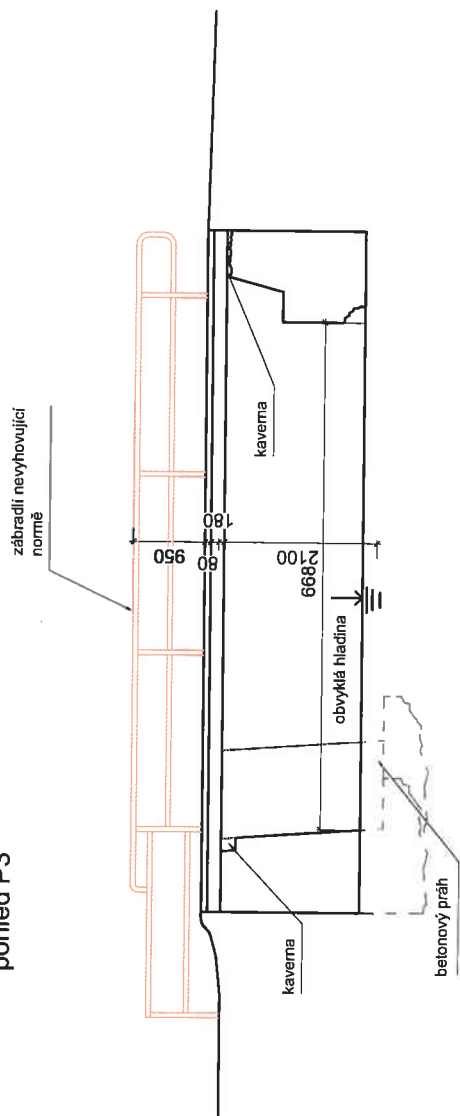

25-03-2014

ZODP.PROJEKTANT	VYPRACOVAL	KONTROLOVAL	Ing. Jan CHALOUPSKÝ Projekty, průzkumy a posudky staveb U Hřiště 639 Trutnov
ING. CHALOUPSKÝ	ING. K. LUSTYKOVÁ	ING. CHALOUPSKÝ	
INVESTOR: Obec Rudník, Rudník č.p. 51, Rudník 543 72			
AKCE :	Stavební úpravy mostu M3 Rudník – most U Srnových, č.p. 209 Projekt pro ohlášení stavby		
OBSAH :	STÁVAJÍCÍ STAV – POHLEDY		
	FORMAT	1x44	
	DATUM	03/2014	
	STUPEŇ	Projekt	
	ZAK. Č.	4310/14	
	MĚŘÍTKO	č. VYKRESU	
	1:100		B.02

pohled P1



zábradlí nevyhovuje normě

provizorně vyspravená tlhina
mezi křídlem a opěrou

- asf.vozovka
- ŽB deska + ocel.l-profil

840

| obvyklá hladina

ochranný betonový práh

podélná tlhlna křídla
opěry pokračující v náběžní zdi

betonový práh

25-03-2014

ZODP.PROJEKTANT	VYPRACOVAL	KONTROLOVAL	Ing. Jan CHALOUPSKÝ Projekt, průzkumy a posudky staveb U Hřiště 639 Trutnov
ING. CHALOUPSKÝ	ING. K. LUSTYKOVÁ	ING. CHALOUPSKÝ	
INVESTOR: Obec Rudník, Rudník č.p. 51, Rudník 543 72			
AKCE :			
Stavební úpravy mostu M3			FORMÁT
Rudník – most U Srnových, č.p. 209			DATUM
Projekt pro ohlášení stavby			STUPEŇ
			ZAK. Č.
			MĚŘÍTKO
OBSAH :			č. VÝKRESU
STÁVAJÍCÍ STAV – PŮDORYS, POHLED			1:100
			B.01