


ÚZEMNÍ PLÁN RUDNÍK

II.2.b. VÝKRES ŠIRŠÍCH VZTAHŮ

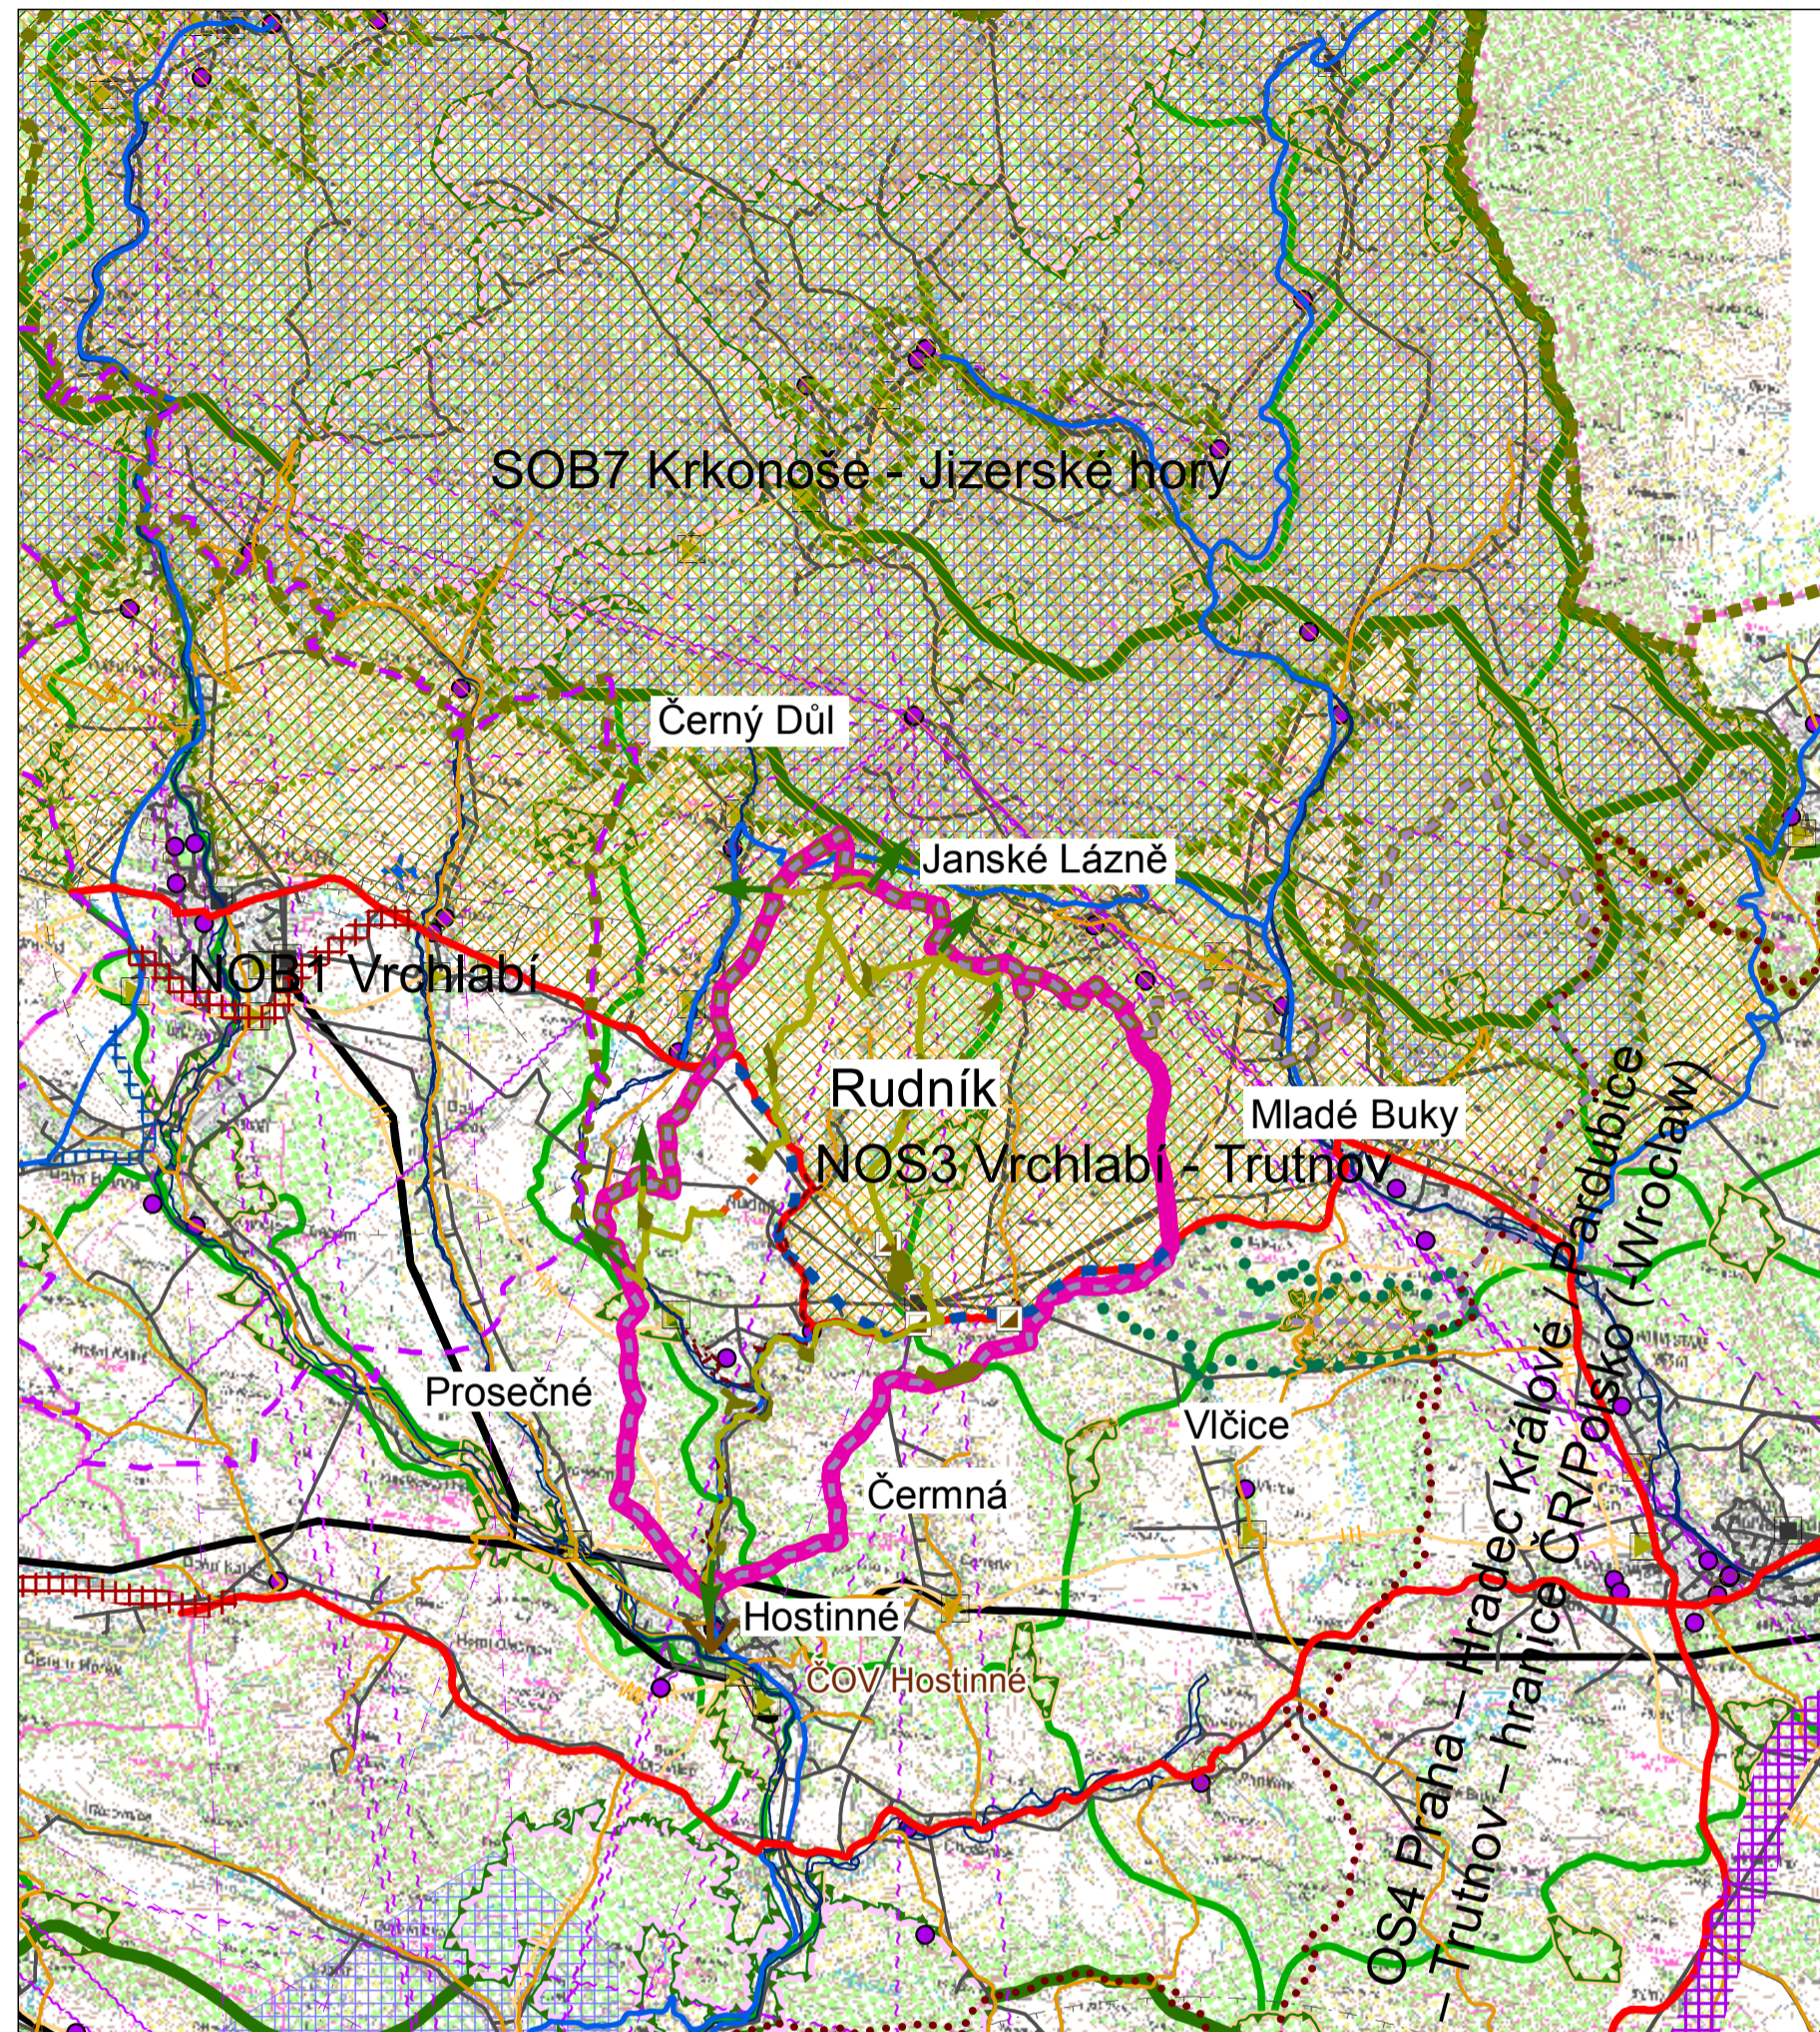

OCHRANA PODZEMNÍCH A POVRCHOVÝCH VOD

- záplavové území s periodicitou 100 let
- chráněná oblast přirozené akumulace vod

OCHRANA PAMÁTEK

- památková zóna

OCHRANA TECHNICKÉ INFRASTRUKTURY

- transformovna
- nadzemní elektrické vedení VN
- nadzemní elektrické vedení VVN
- komunikační zařízení
- radioreléová trasa
- ochranné pásmo radiového směrového spoje
- regulační stanice vysokotlakého plynovodu
- vysokotlaký plynovod
- čistírna odpadních vod (návrh)
- kanalizace (návrh)
- napojení kanalizace do ČOV Hostinné (návrh)

OCHRANA PŘÍRODY

- nadregionální biocentrum
- nadregionální biokoridor
- regionální biocentrum
- regionální biokoridor
- místní biocentrum
- místní biokoridor
- místní biokoridor (návrh)
- funkční propojení místního biokoridoru
- NATURA 2000 - evropsky významná lokalita
- přírodní památka
- biosférická rezervace UNESCO
- přírodní park
- evropsky významná lokalita
- ptačí oblast
- národní park

HRANICE


- hranice řešeného území

DOPRAVNÍ INFRASTRUKTURA

- území dotčené záměrem rychlostní komunikace
- území dotčené záměrem silnice I. třídy
- území dotčené záměrem silnice II. třídy
- silnice I. třídy
- silnice I. třídy (rezerva)
- silnice II. třídy
- silnice III. třídy
- železniční dráha celostátní a regionální
- ochranné pásmo letiště a radiolokačního prostředku
- letiště

ROZVOJOVÉ A SPECIFICKÉ OBLASTI, OSY

- specifická oblast mezinárodního a republikového významu
- rozvojová osa mezinárodního a republikového významu
- rozvojová osa nadmístního významu
- rozvojová oblast nadmístního významu

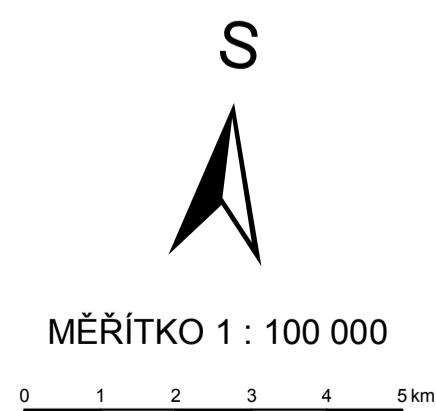

ZÁZNAM O ÚČINNOSTI ÚZEMNÍHO PLÁNU RUDNÍK	
Územní plán Rudník vydalo	Zastupitelstvo obce Rudník
Číslo usnesení zastupitelstva obce	
Číslo jednací	
Datum nabytí účinnosti	
Požizovatel	Městský úřad Vrchlabí
Oprávněná úřední osoba pořizovatele	Ing. Miroslava Adamová
Funkce oprávněné úřední osoby pořizovatele	referent Odboru rozvoje města a územního plánování
Razítko	Podpis

INTEGROVANÝ OPERAČNÍ PROGRAM		EVROPSKÁ UNIE EVROPSKÝ FOND PRO REGIONÁLNÍ ROZVOJ ŠANCE PRO VÁŠ ROZVOJ		MINISTERSTVO PRO MÍSTNÍ ROZVOJ	
ODPOVĚDNÝ ZÁSTUPCE PROJEKTANTA Ing.arch. Alena Koutová	PROJEKTANT kolektiv zhotovitele	SPOLUPRÁCE		SURPMO, a.s. 110 00 Praha 1 Opletalova 1626/36	
OBJEDNATEL/POŘIZOVATEL Obec Rudník/ Městský úřad Vrchlabí	KRAJ Královéhradecký	OBEC Rudník	Projektové středisko 500 03 Hradec Králové Třída ČSA 219		
Odůvodnění Územního plánu Rudník			Zakázkové číslo 03819514		
			ÚČELOVÝ STUPEŇ ÚPD		
Výkres širších vztahů			FORMÁT		
			PROFESE URB		
			DATUM 03/2015		
			MĚŘÍTKO ČÍSLO 1 : 100 000 II.2.b.		