SITUACE PŘÍPOJEK – STOKA A3, A5

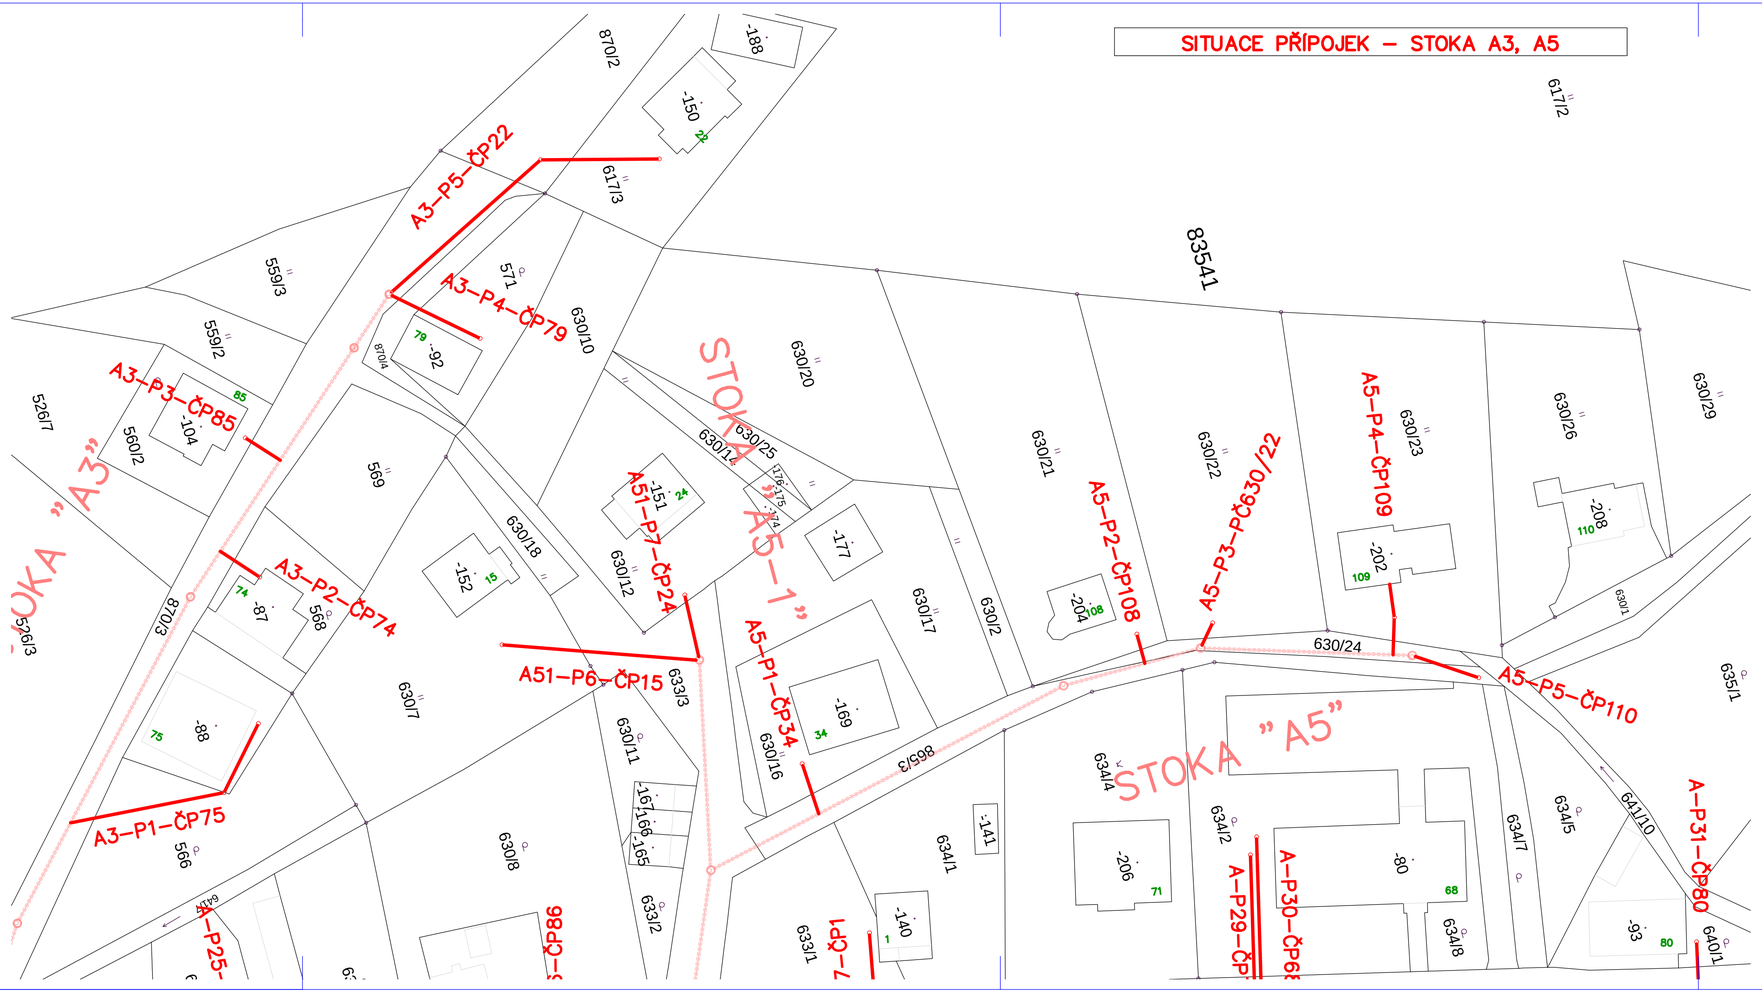

01	Doplnění situací dotčených pozemků	01/2016	
Změna	Popis/důvod	Datum	Podpis

DOKUMENTACE PRO VYDÁNÍ ÚZEMNÍHO SOUHLASU

Investor: OBEC RUDNÍK				VODOHOSPODÁŘSKÁ projekční, inženýrská a konzultační KANCELÁŘ TRUTNOV	Revoluční 208, 54101 Trutnov, vhk@vodnymy.cz
Místo: RUDNÍK–ARNULTOVICE		Okol: RUDNÍK			
Č. zak.: 04/2015	Stupeň: DÚS	Projektant: Ing. Jan ČÍŽEK	Vypracoval: Ing. Jan ČÍŽEK	Datum: 01/2016	Měřítko: 1:500
Akce: RUDNÍK–ARNULTOVICE–KANALIZAČNÍ PŘÍPOJKY					Č. přílohy: 2.8
Příloha: SITUACE DOTČENÝCH POZEMKŮ – STOKA A3, A5					