PODÉLNÝ PROFIL SBĚRAČE "B" KM 0,58012 – 1,20842

MĚŘÍTKA 1:500/100

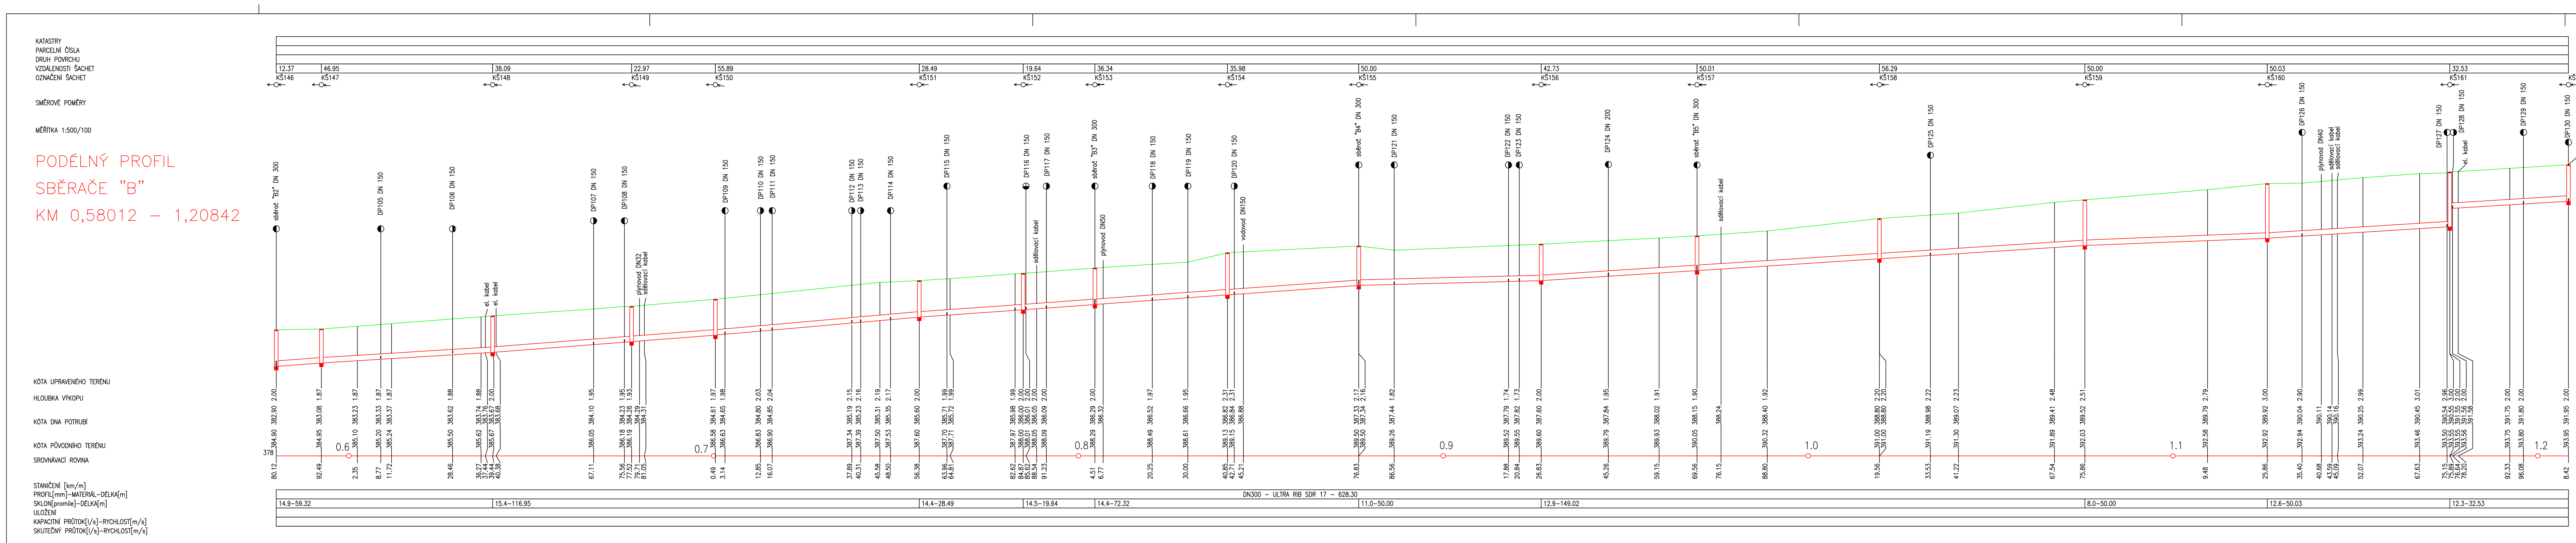

HLAVNÍ INŽENÝR PROJEKTU : ING. DANIEL KOTAŠKA			EKOMONITOR PÍŠŤOVY 820, 537 01 CHRUDIM, TEL: 469 682 303, FAX: 469 682 310, E-MAIL: EKOMONITOR@EKOMONITOR.CZ
ZODPOVĚDNÝ PROJEKTANT	VYPRACOVAL :	TECHNICKÁ KONTROLA :	
ING. DANIEL KOTAŠKA	JAROSLAVA ČMELÍKOVÁ	ING. DANIEL KOTAŠKA	
INVESTOR : OBEC RUDNÍK, RUDNÍK 51, 543 72 RUDNÍK			ČÍSLO ZAKÁZKY: X
NÁZEV AKCE : KANALIZACE – II. ETAPA RUDNÍK – TEREZÍN – POŠTA			FORMÁT A4: 7
			DRUH PROJEKTU: DSP
OBJEKT : SO 01 – KANALIZACE			DATUM: 06. 2016
ČÁST : D – DOKUMENTACE OBJEKTŮ A TECHNICKÝCH A TECHNOLOGICKÝCH ZAŘÍZENÍ			MĚŘÍTKO: 1:500/100
PODÉLNÝ PROFIL SBĚRAČE "B" – 2. část KM 0,58012 – 1,20842			ČÍSLO VÝKRESU : D.2.13 / PARÉ Č.: