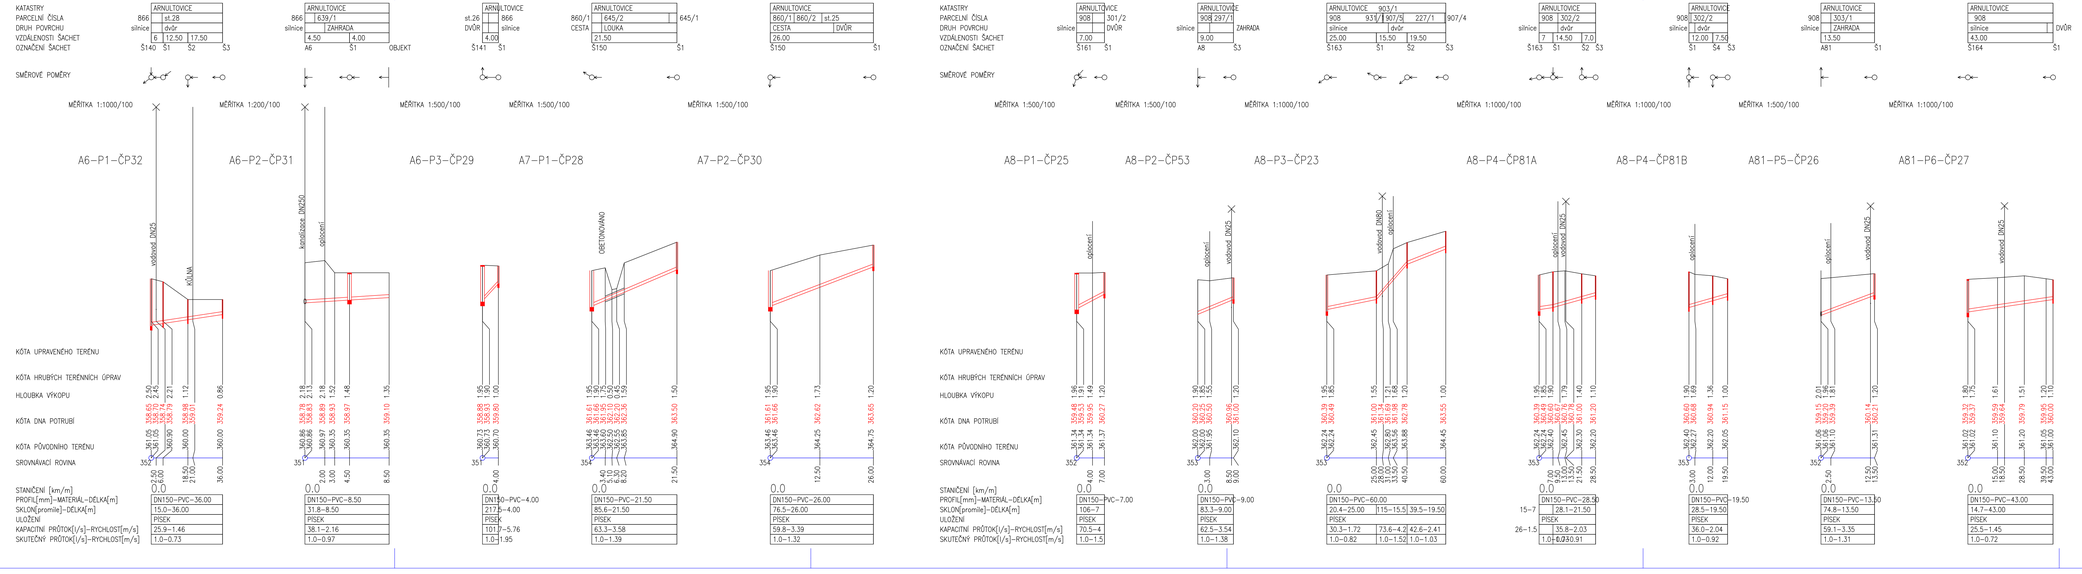

Index	Popis/důvod	Datum	Podpis

DOKUMENTACE PRO VYDÁNÍ ÚZEMNÍHO SOUHLASU

Investor: OBEC RUDNÍK			VODOHOSPODÁŘSKÁ projektová, inženýrská a konzultační KANCELÁŘ TRUTNOV
Místo: RUDNÍK–ARNULTOVICE	Okol: RUDNÍK		
Č. zak. 04/2015	Objekt: DOS	Projektant: Ing. Jan ČÍŽEK	Vypracoval: Ing. Jan ČÍŽEK
Datum: 04/2015	Měřítko: 1:500		

RUDNÍK–ARNULTOVICE–KANALIZAČNÍ PŘÍPOJKY

PODÉLNÉ PROFILY PŘÍPOJEK – STOKA A6, A7, A8

Č. přílohy: **4.9**