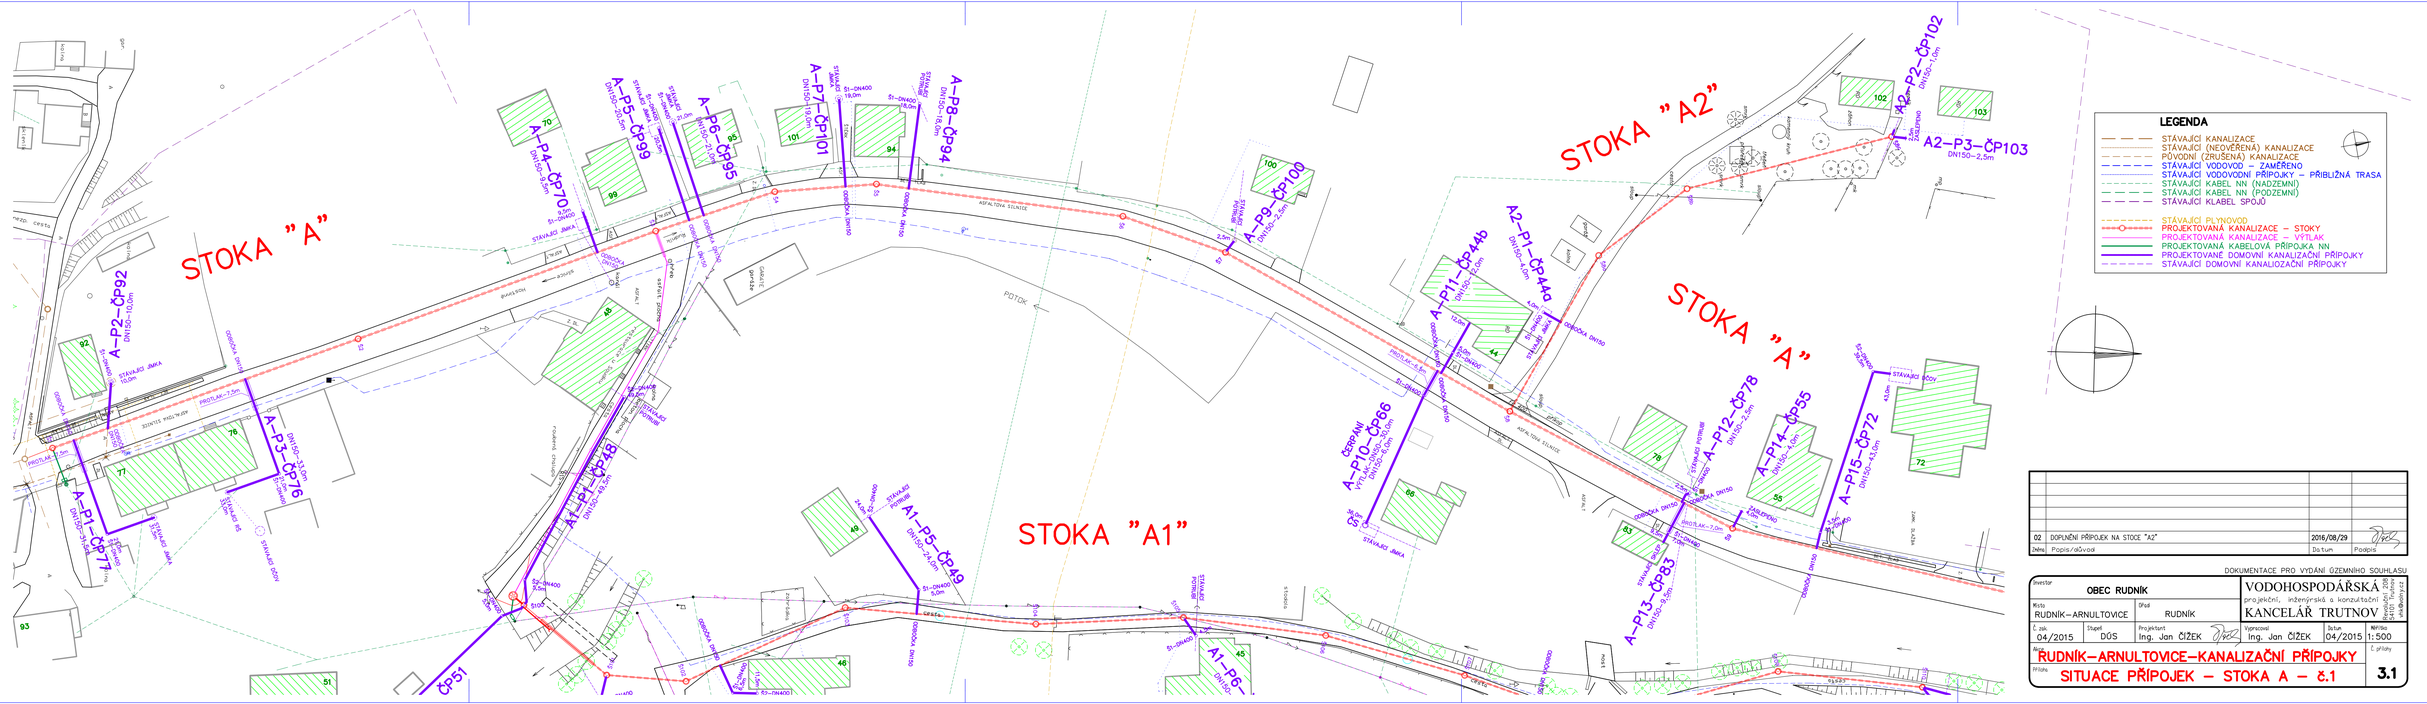

02	DOPLNĚNÍ PŘÍPOJEK NA STOCE "A2"	2016/08/29	
Změna	Popis/důvod	Datum	Podpis

DOKUMENTACE PRO VYDÁNÍ ÚZEMNÍHO SOUHLASU

Investor: OBEC RUDNÍK		VODOHOSPODÁŘSKÁ projektová, inženýrská a konzultační KANCELÁŘ TRUTNOV	
Místo: RUDNÍK – ARNULTOVICE	Okres: RUDNÍK		
Č. zak. 04/2015	Stupeň: DÚS	Projektant: Ing. Jan ČÍŽEK	Vypracoval: Ing. Jan ČÍŽEK
Datum: 04/2015	Měřítko: 1: 500		

Akce: ŘUDNÍK–ARNULTOVICE–KANALIZAČNÍ PŘÍPOJKY

Výkres: SITUACE PŘÍPOJEK – STOKA A – č.1

Č. přílohy: 3.1