



KATASTRY
PARCELNÍ ČÍSLA
DRUH POVRCHU
VZDÁLENOSTI ŠACHET
OZNAČENÍ ŠACHET

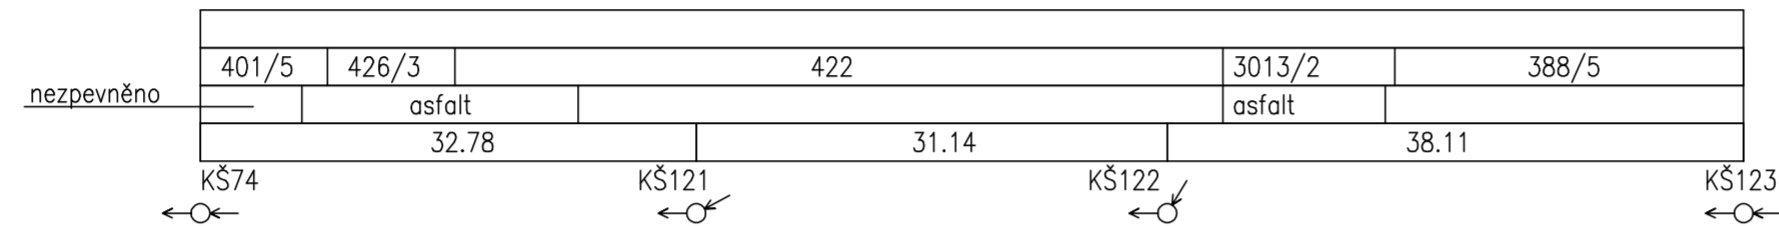

SMĚROVÉ POMĚRY

MĚŘÍTKA 1:500/100

PODÉLNÝ PROFIL SBĚRAČE "C"

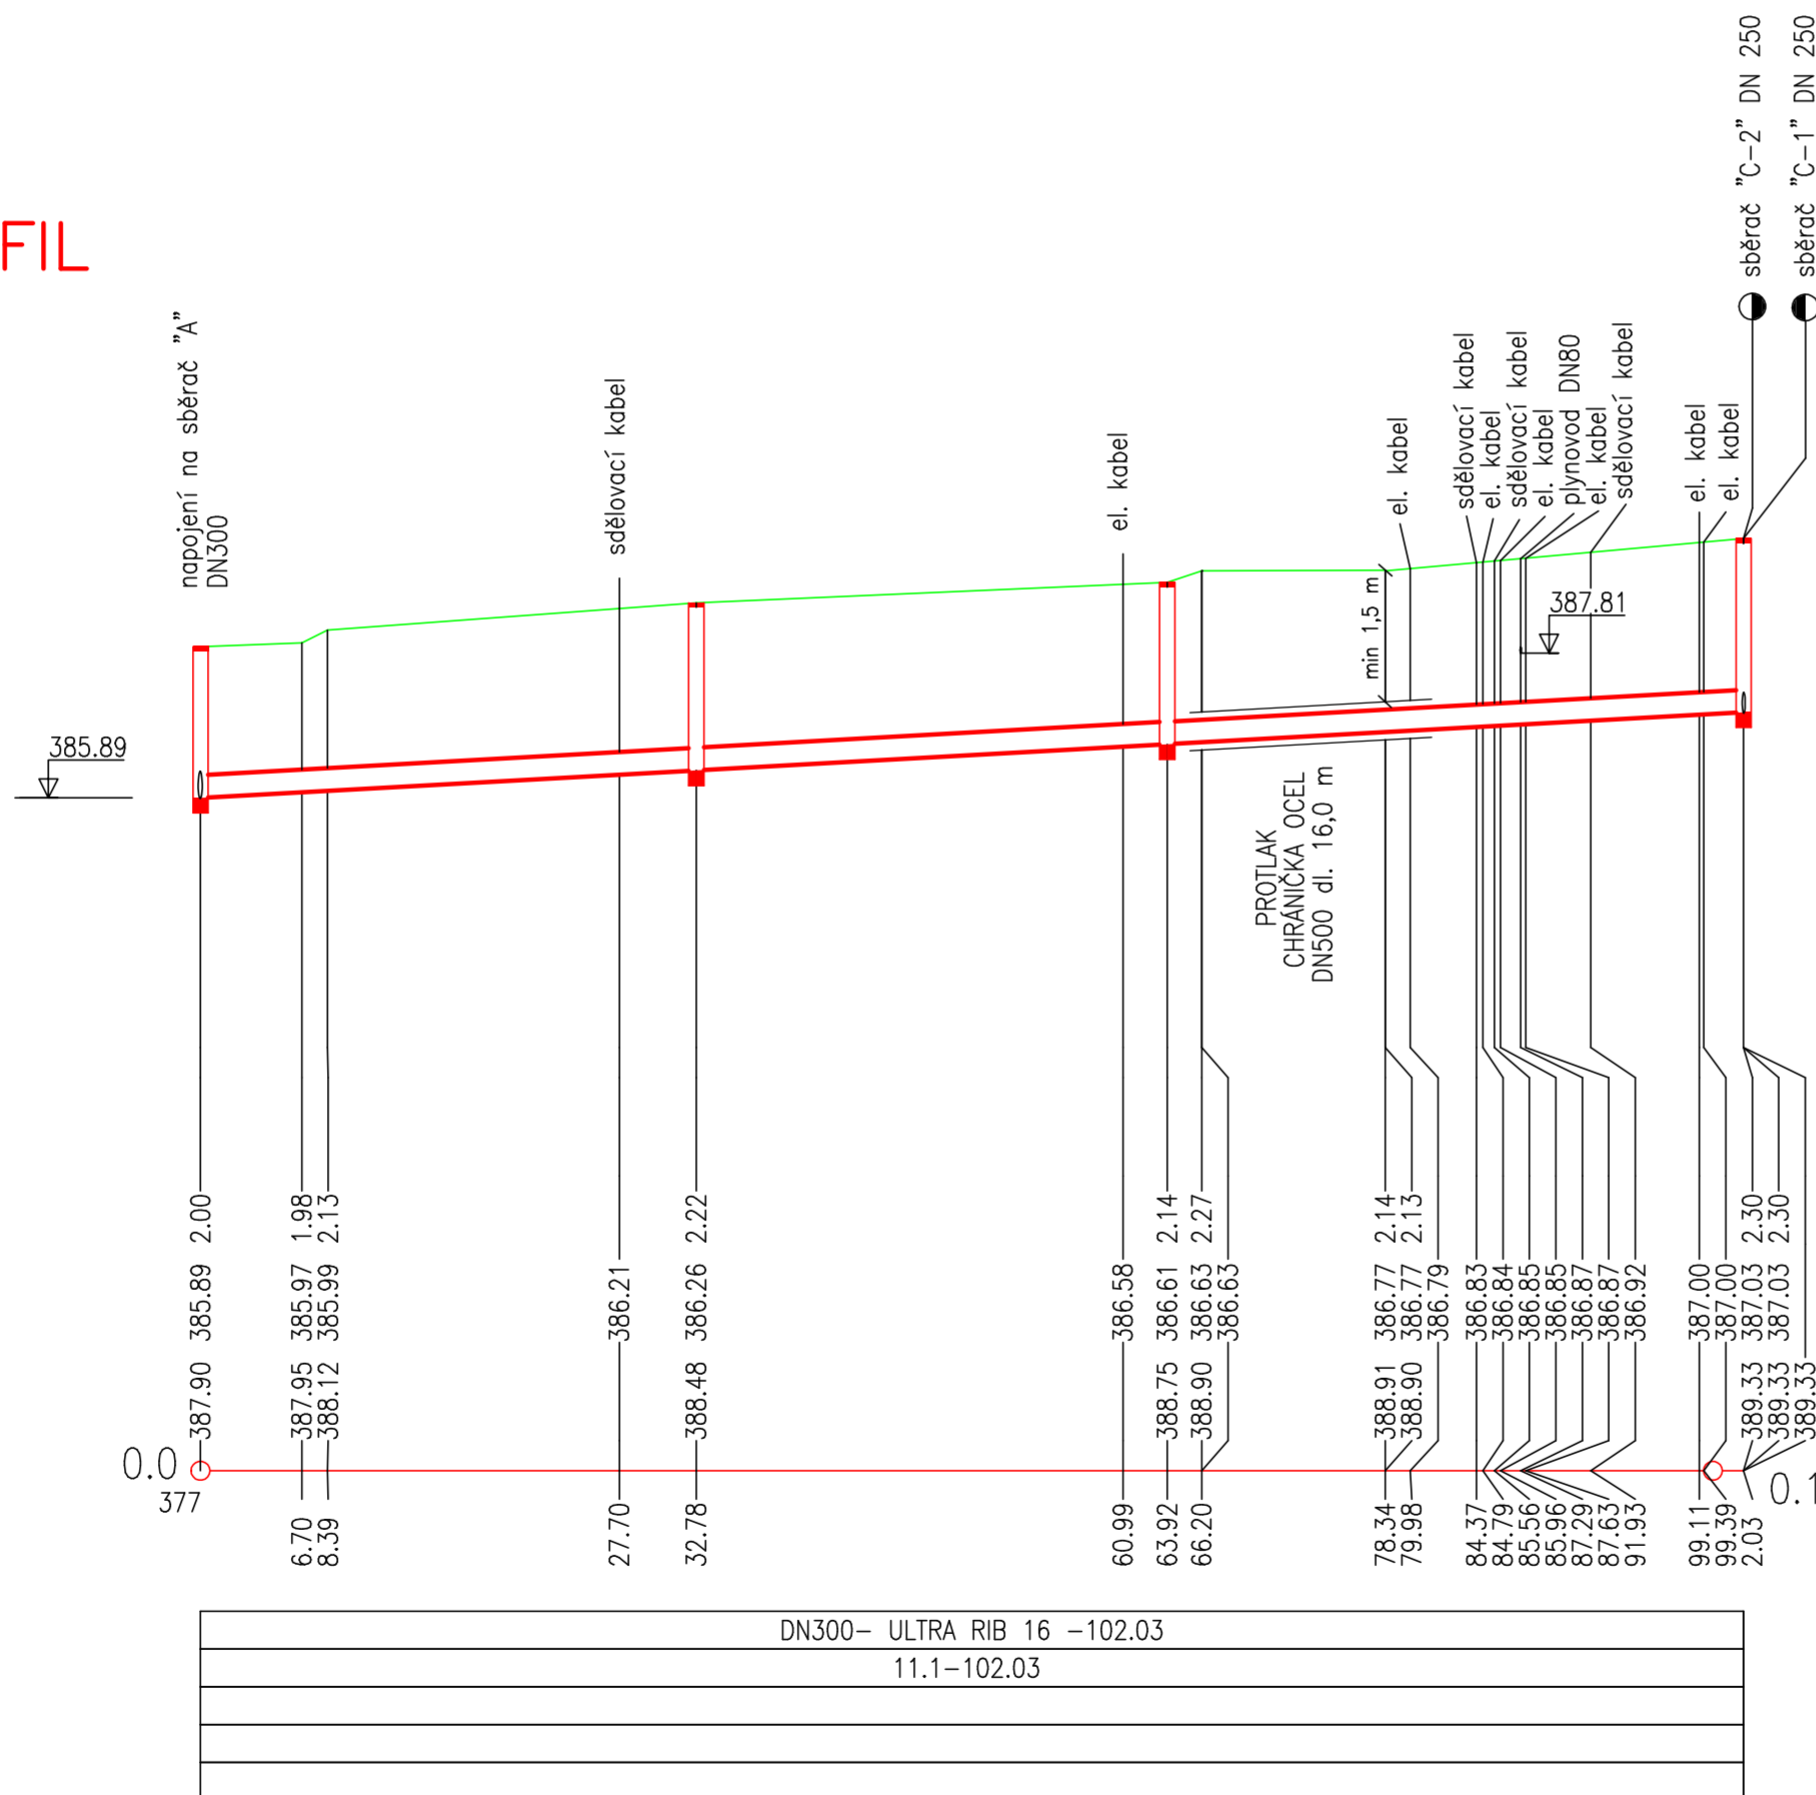

KÓTA UPRAVENÉHO TERÉNU

HLOUBKA VÝKOPU

KÓTA DNA POTRUBÍ

KÓTA PŮVODNÍHO TERÉNU

SROVNÁVACÍ ROVINA

STANIČENÍ [km/m]
PROFIL [mm] - MATERIÁL - DÉLKA [m]
SKLON [promile] - DÉLKA [m]
ULOŽENÍ
KAPACITNÍ PRŮTOK [l/s] - RYCHLOST [m/s]
SKUTEČNÝ PRŮTOK [l/s] - RYCHLOST [m/s]

HLAVNÍ INŽENÝR PROJEKTU : ING. DANIEL KOTAŠKA		 <small>PIŠŤOVY 820 TEL: 469 682 303 537 01 CHRUDIM FAX: 469 682 310 E-MAIL: EKOMONITOR@EKOMONITOR.CZ</small>	
ZODPOVĚDNÝ PROJEKTANT PROFESE : V+K	VYPRACOVAL : ING. DANIEL KOTAŠKA		
INVESTOR : OBEC RUDNÍK, RUDNÍK 51, 543 72 RUDNÍK		ČÍSLO ZAKÁZKY	X
NÁZEV AKCE : KANALIZACE - II. ETAPA RUDNÍK - TEREZÍN - POŠTA		FORMÁT A4	3
OBJEKT : SO 01 - KANALIZACE		DRUH PROJEKTU	DSP
ČÁST : D - DOKUMENTACE OBJEKTŮ A TECHNICKÝCH A TECHNOLOGICKÝCH ZAŘÍZENÍ		DATUM	06. 2016
NÁZEV VÝKRESU : PODÉLNÝ PROFIL SBĚRAČE "C"		MĚŘÍTKO	1:500/100
		ČÍSLO VÝKRESU : D.2.19	PARÉ Č.: