

KATASTRY  
 PARCELNÍ ČÍSLA  
 DRUH POVRCHU  
 VZDÁLENOSTI ŠACHET  
 OZNAČENÍ ŠACHET


RUDNÍK
asfalt
16.99

KŠ40a ←      ← KŠ117

SMĚROVÉ POMĚRY

MĚŘÍTKA 1:500/100

## PODÉLNÝ PROFIL SBĚRAČE "E-2"

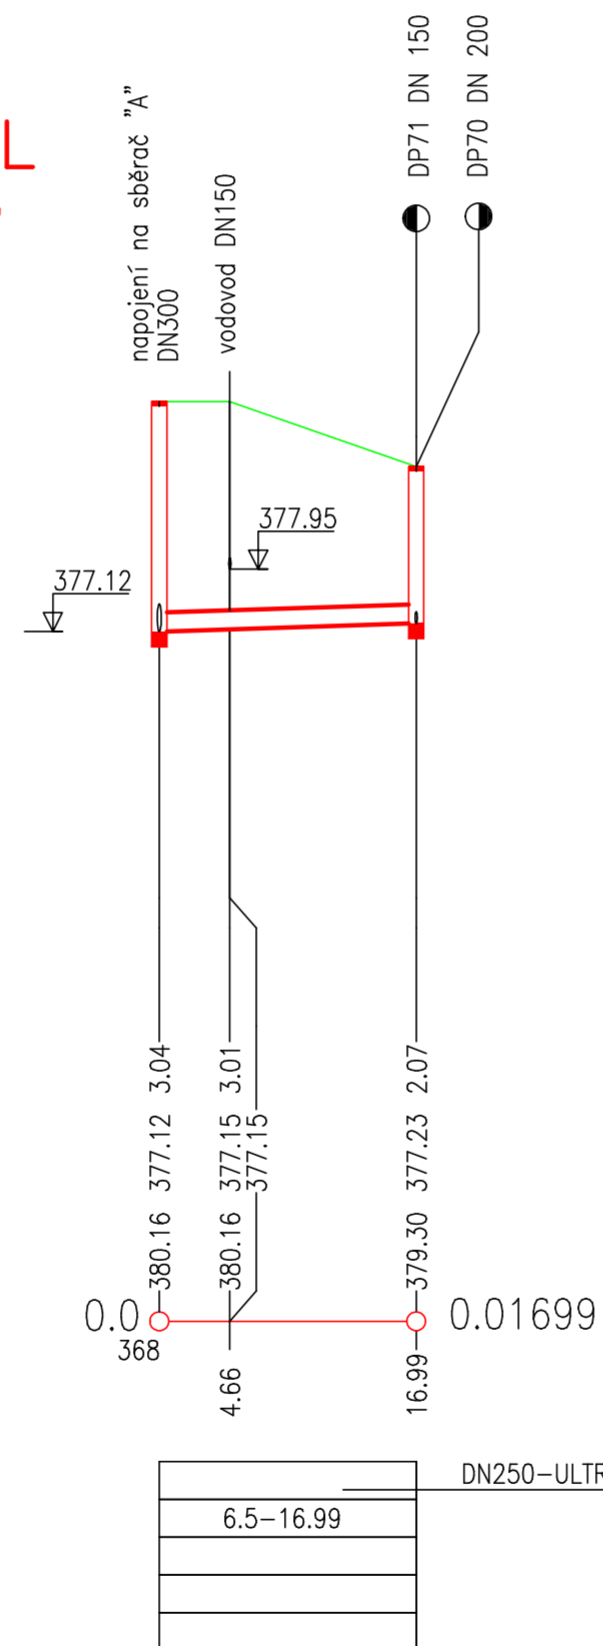

KÓTA UPRAVENÉHO TERÉNU


HLOUBKA VÝKOPU

KÓTA DNA POTRUBÍ

KÓTA PŮVODNÍHO TERÉNU

SROVNÁVACÍ ROVINA

STANIČENÍ [km/m]  
 PROFIL[mm]-MATERIÁL-DĚLKA[m]  
 SKLON[promile]-DĚLKA[m]  
 ULOŽENÍ  
 KAPACITNÍ PRŮTOK[l/s]-RYCHLOST[m/s]  
 SKUTEČNÝ PRŮTOK[l/s]-RYCHLOST[m/s]

HLAVNÍ INŽENÝR PROJEKTU : ING. DANIEL KOTAŠKA			 PÍŠTOVY 820 TEL: 469 682 303 537 01 CHRUDIM FAX: 469 682 310 E-MAIL: EKOMONITOR@EKOMONITOR.CZ	
ZODPOVĚDNÝ PROJEKTANT	VYPRACOVAL :	TECHNICKÁ KONTROLA :		
PROFESE : V+K	ING. DANIEL KOTAŠKA	JAROSLAVA ČMELÍKOVÁ	ING. DANIEL KOTAŠKA	
INVESTOR : OBEC RUDNÍK, RUDNÍK 51, 543 72 RUDNÍK			ČÍSLO ZAKÁZKY	X
NÁZEV AKCE : KANALIZACE - II. ETAPA RUDNÍK - TEREZÍN - POŠTA			FORMÁT A4	3
OBJEKT : SO 01 - KANALIZACE	ČÁST : D - DOKUMENTACE OBJEKTŮ A TECHNICKÝCH A TECHNOLOGICKÝCH ZAŘÍZENÍ		DRUH PROJEKTU	DSP
NÁZEV VÝKRESU : PODÉLNÝ PROFIL SBĚRAČE "E-2"			DATUM	06. 2016
			MĚŘÍTKO	1:500/100
			ČÍSLO VÝKRESU : D.2.22	PARÉ Č.: