

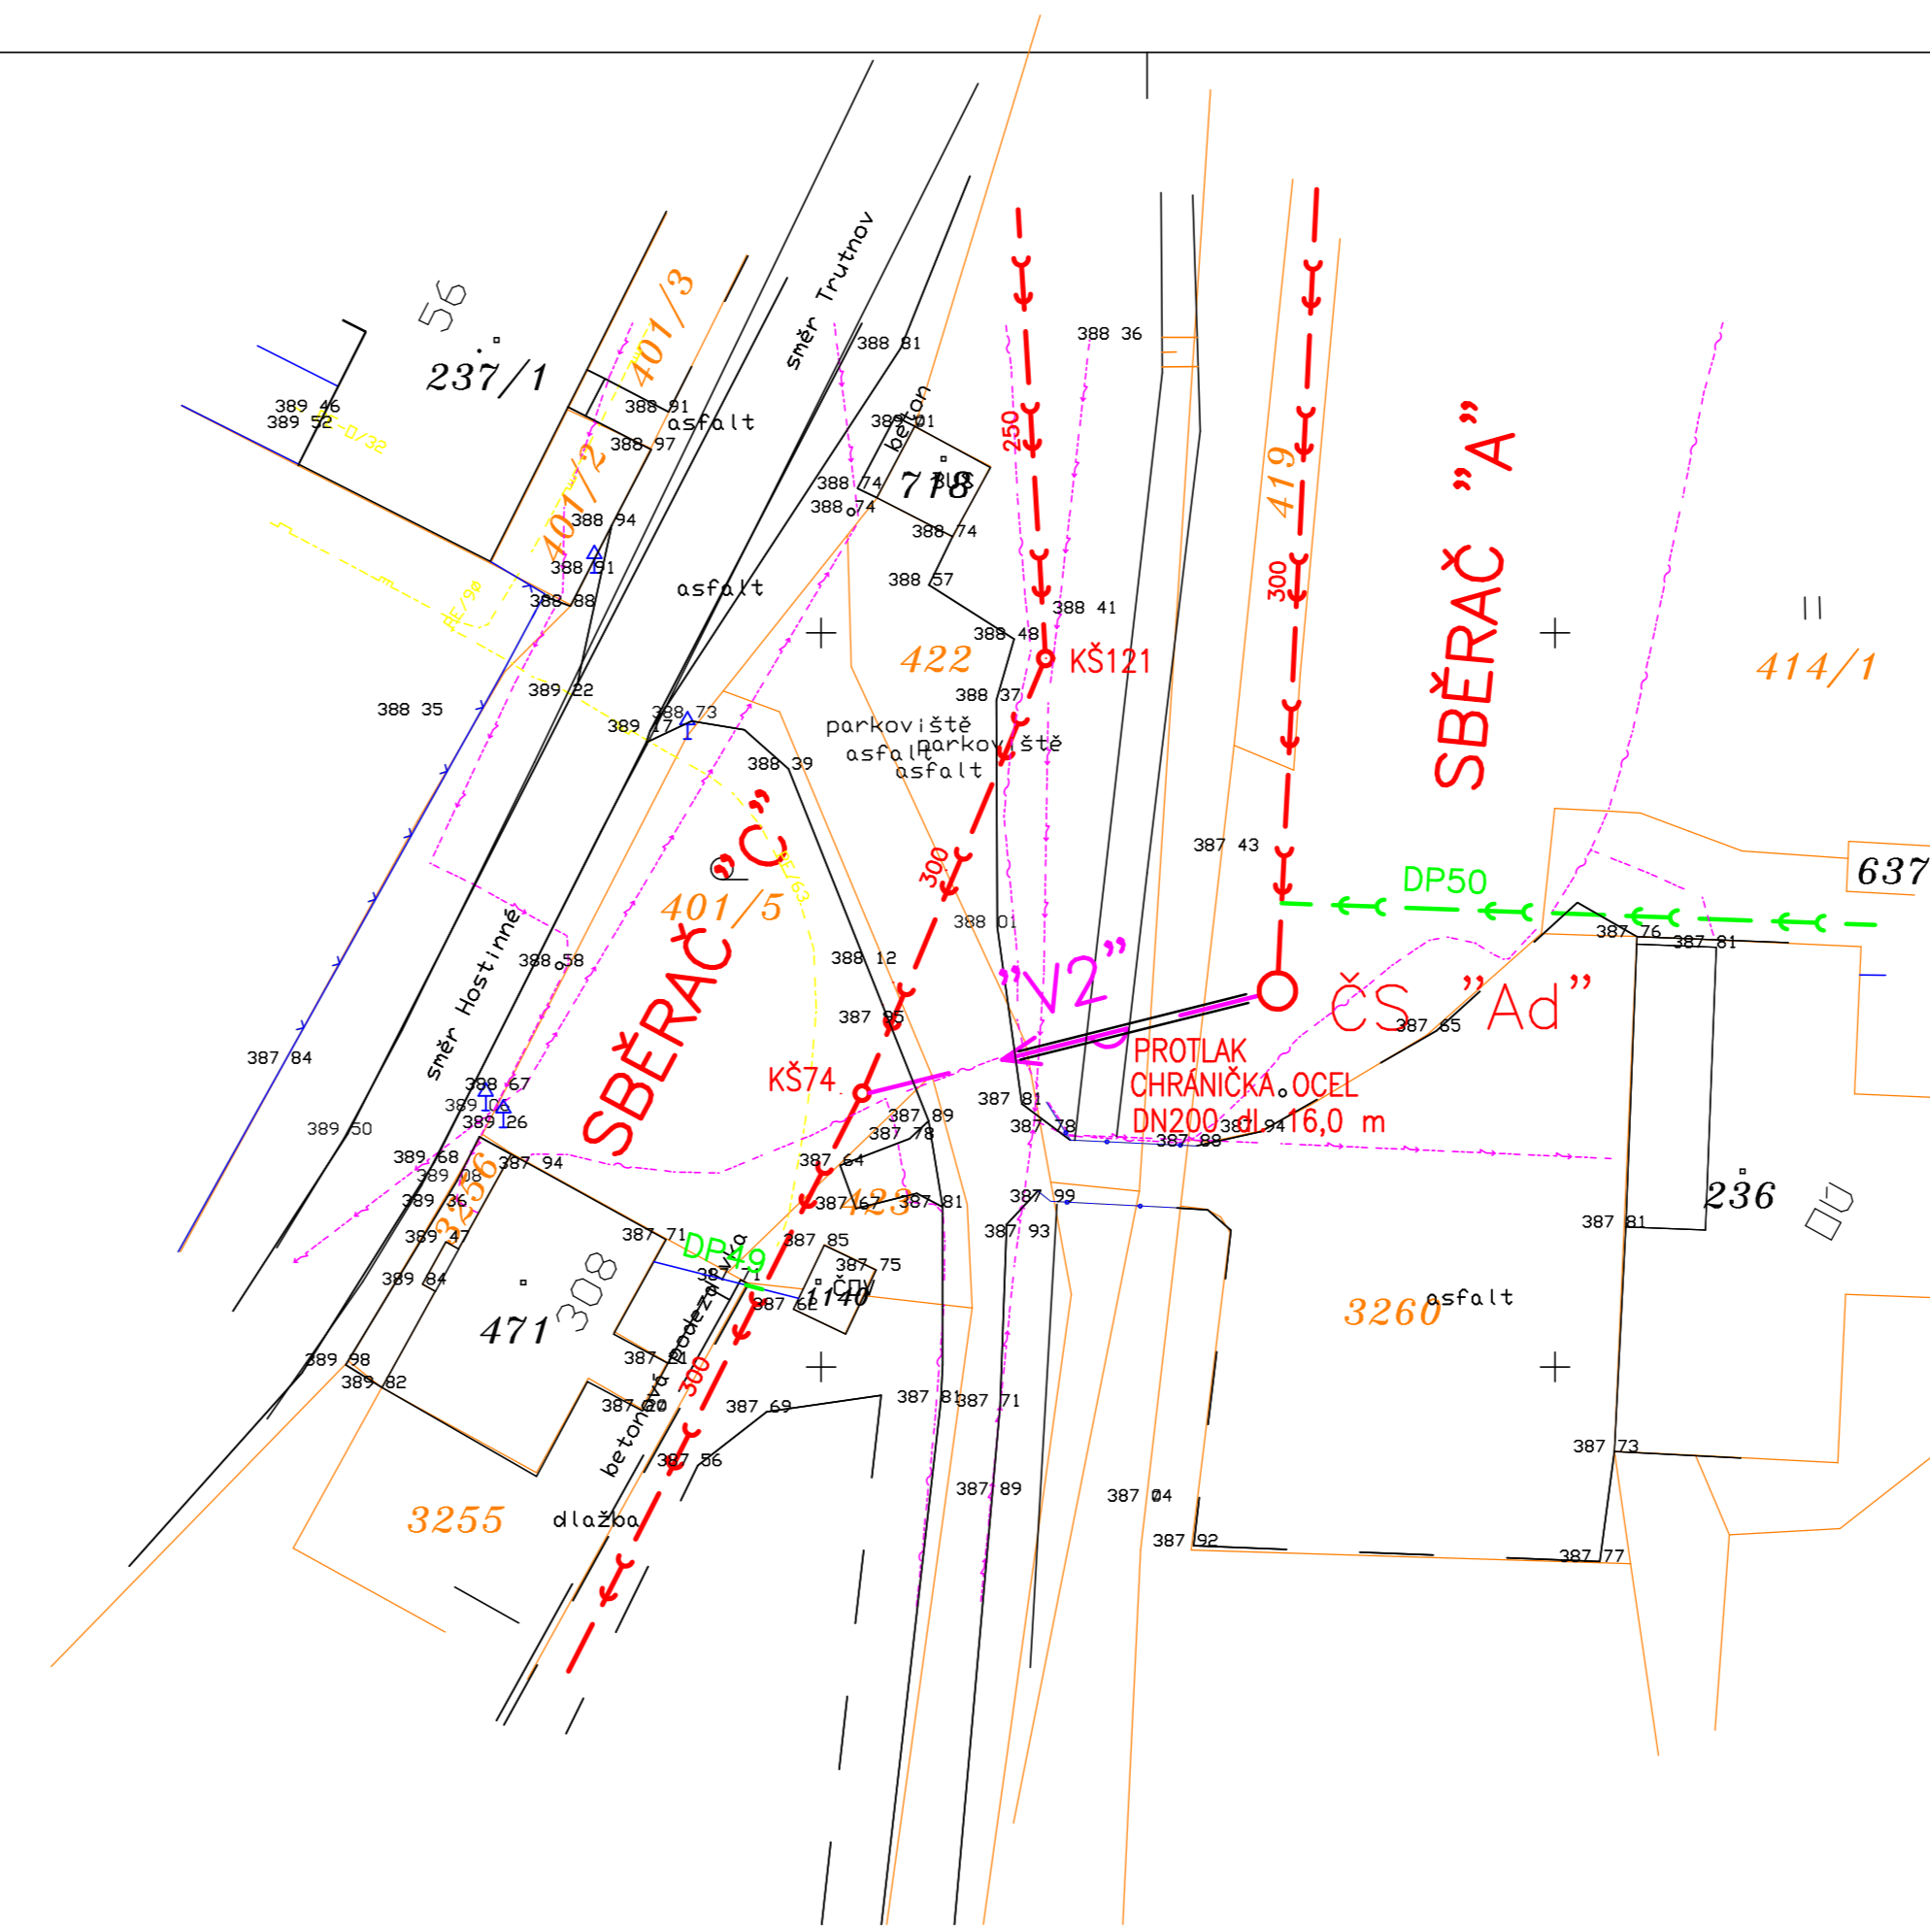
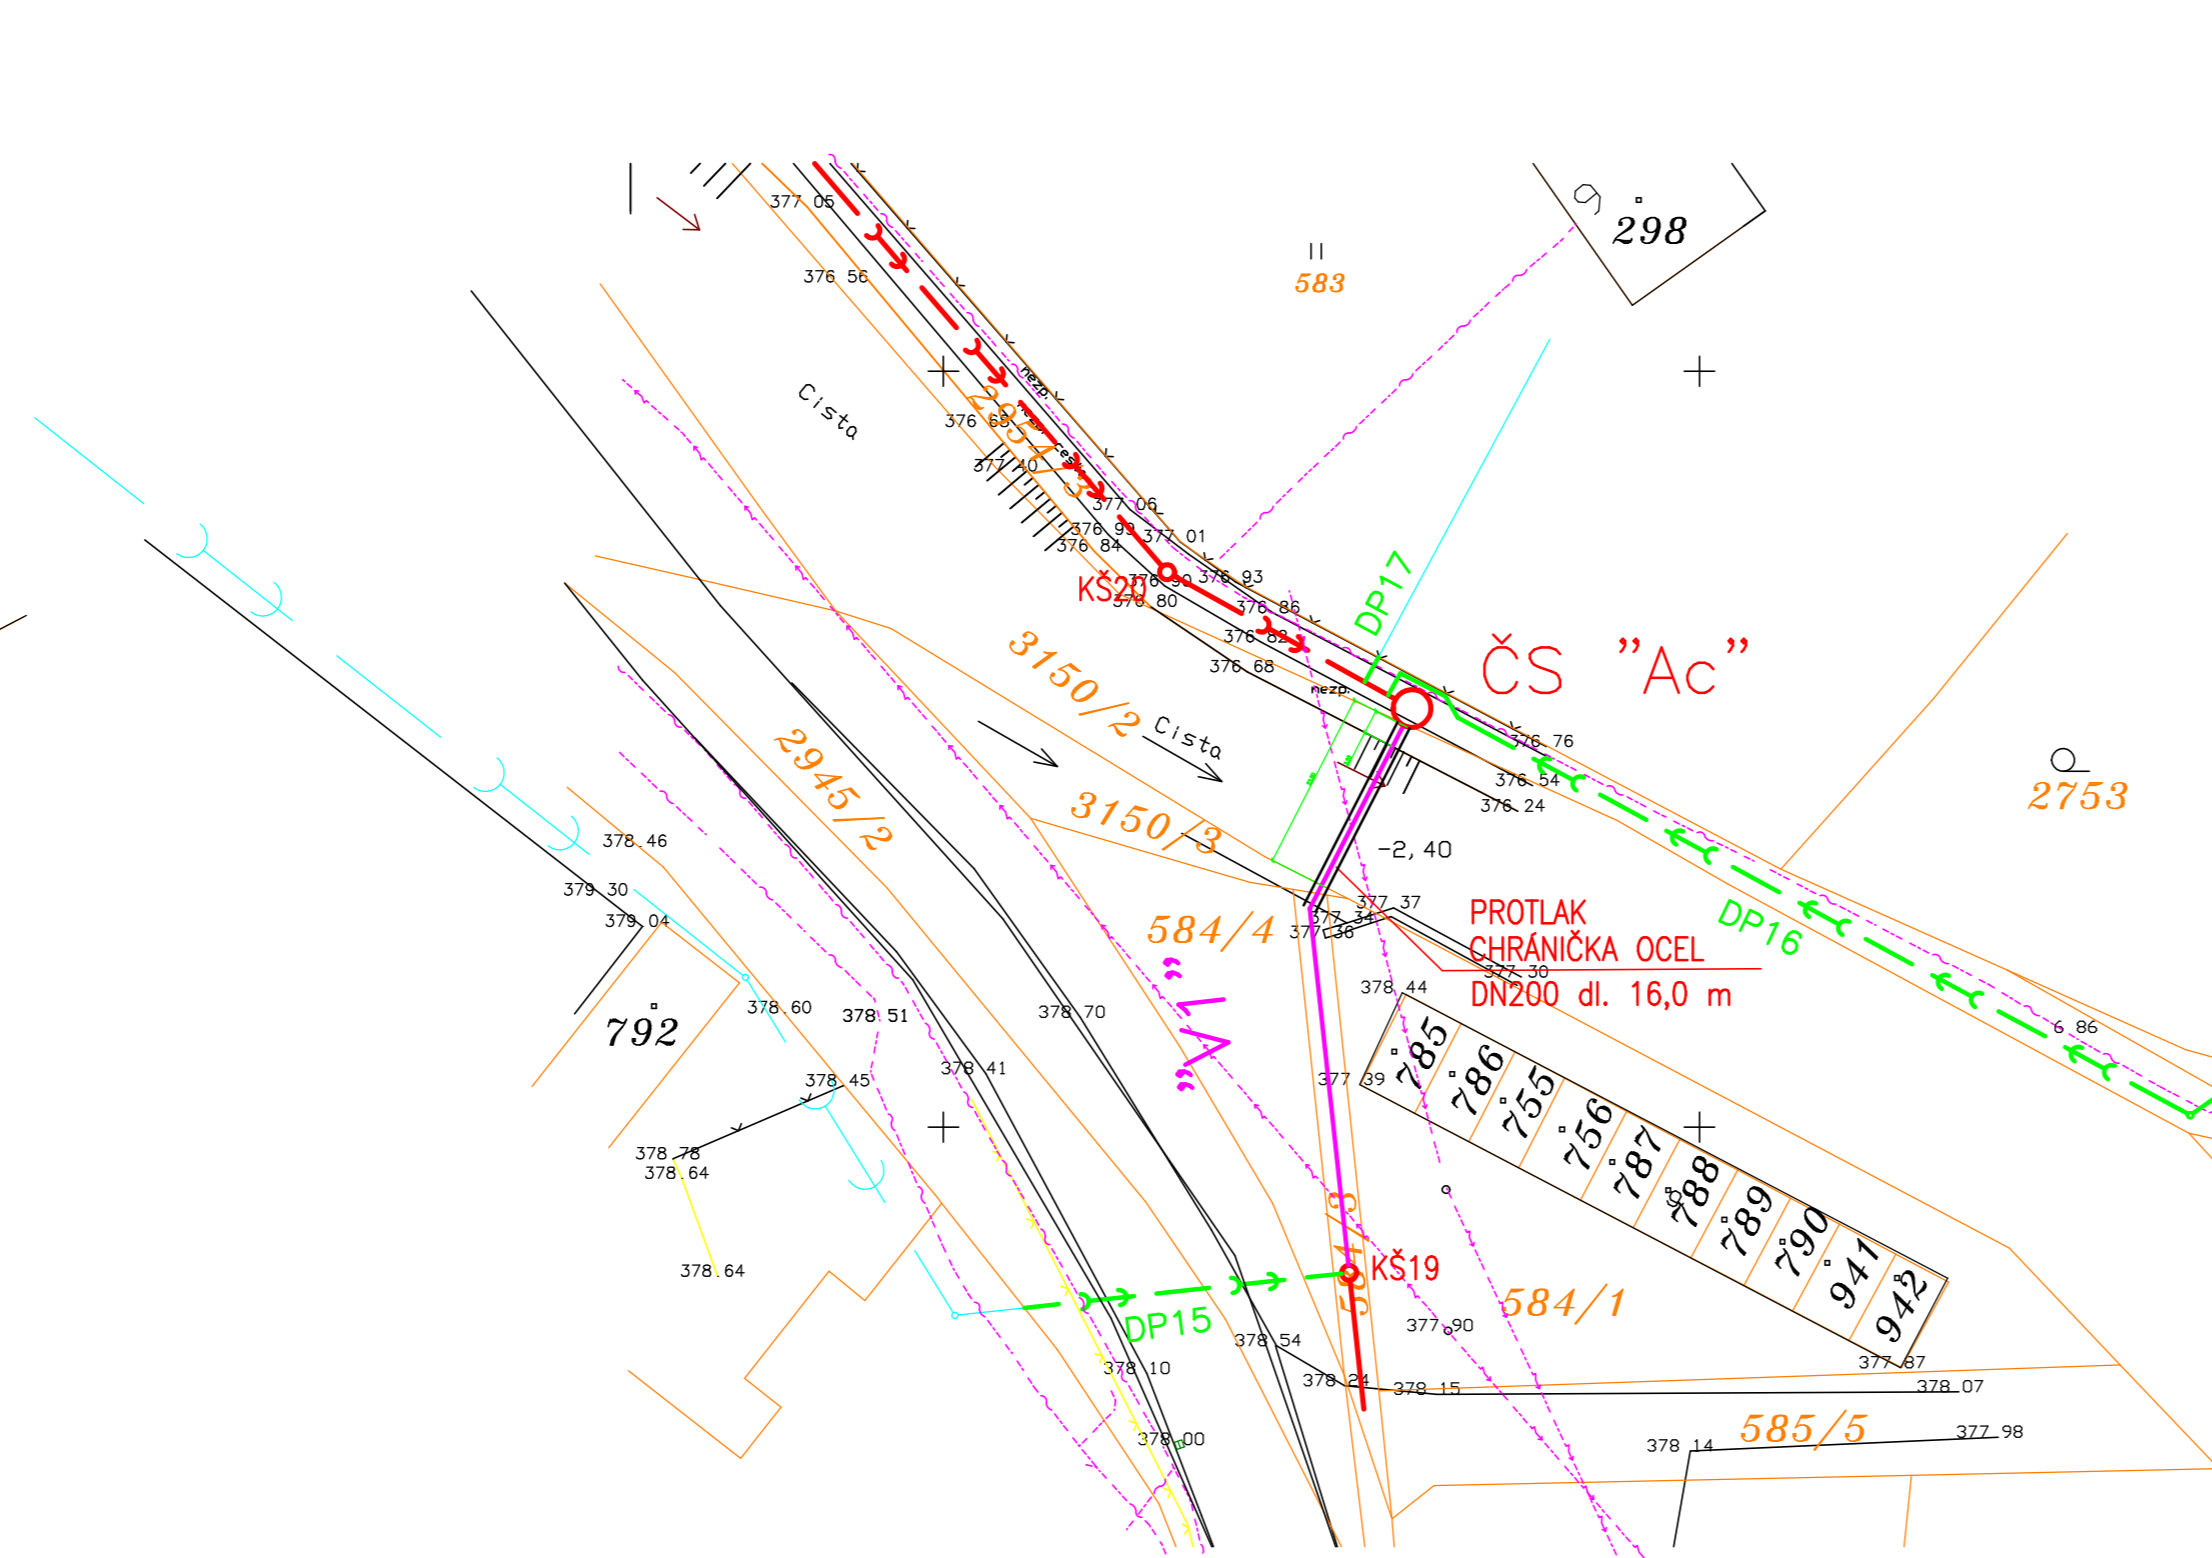
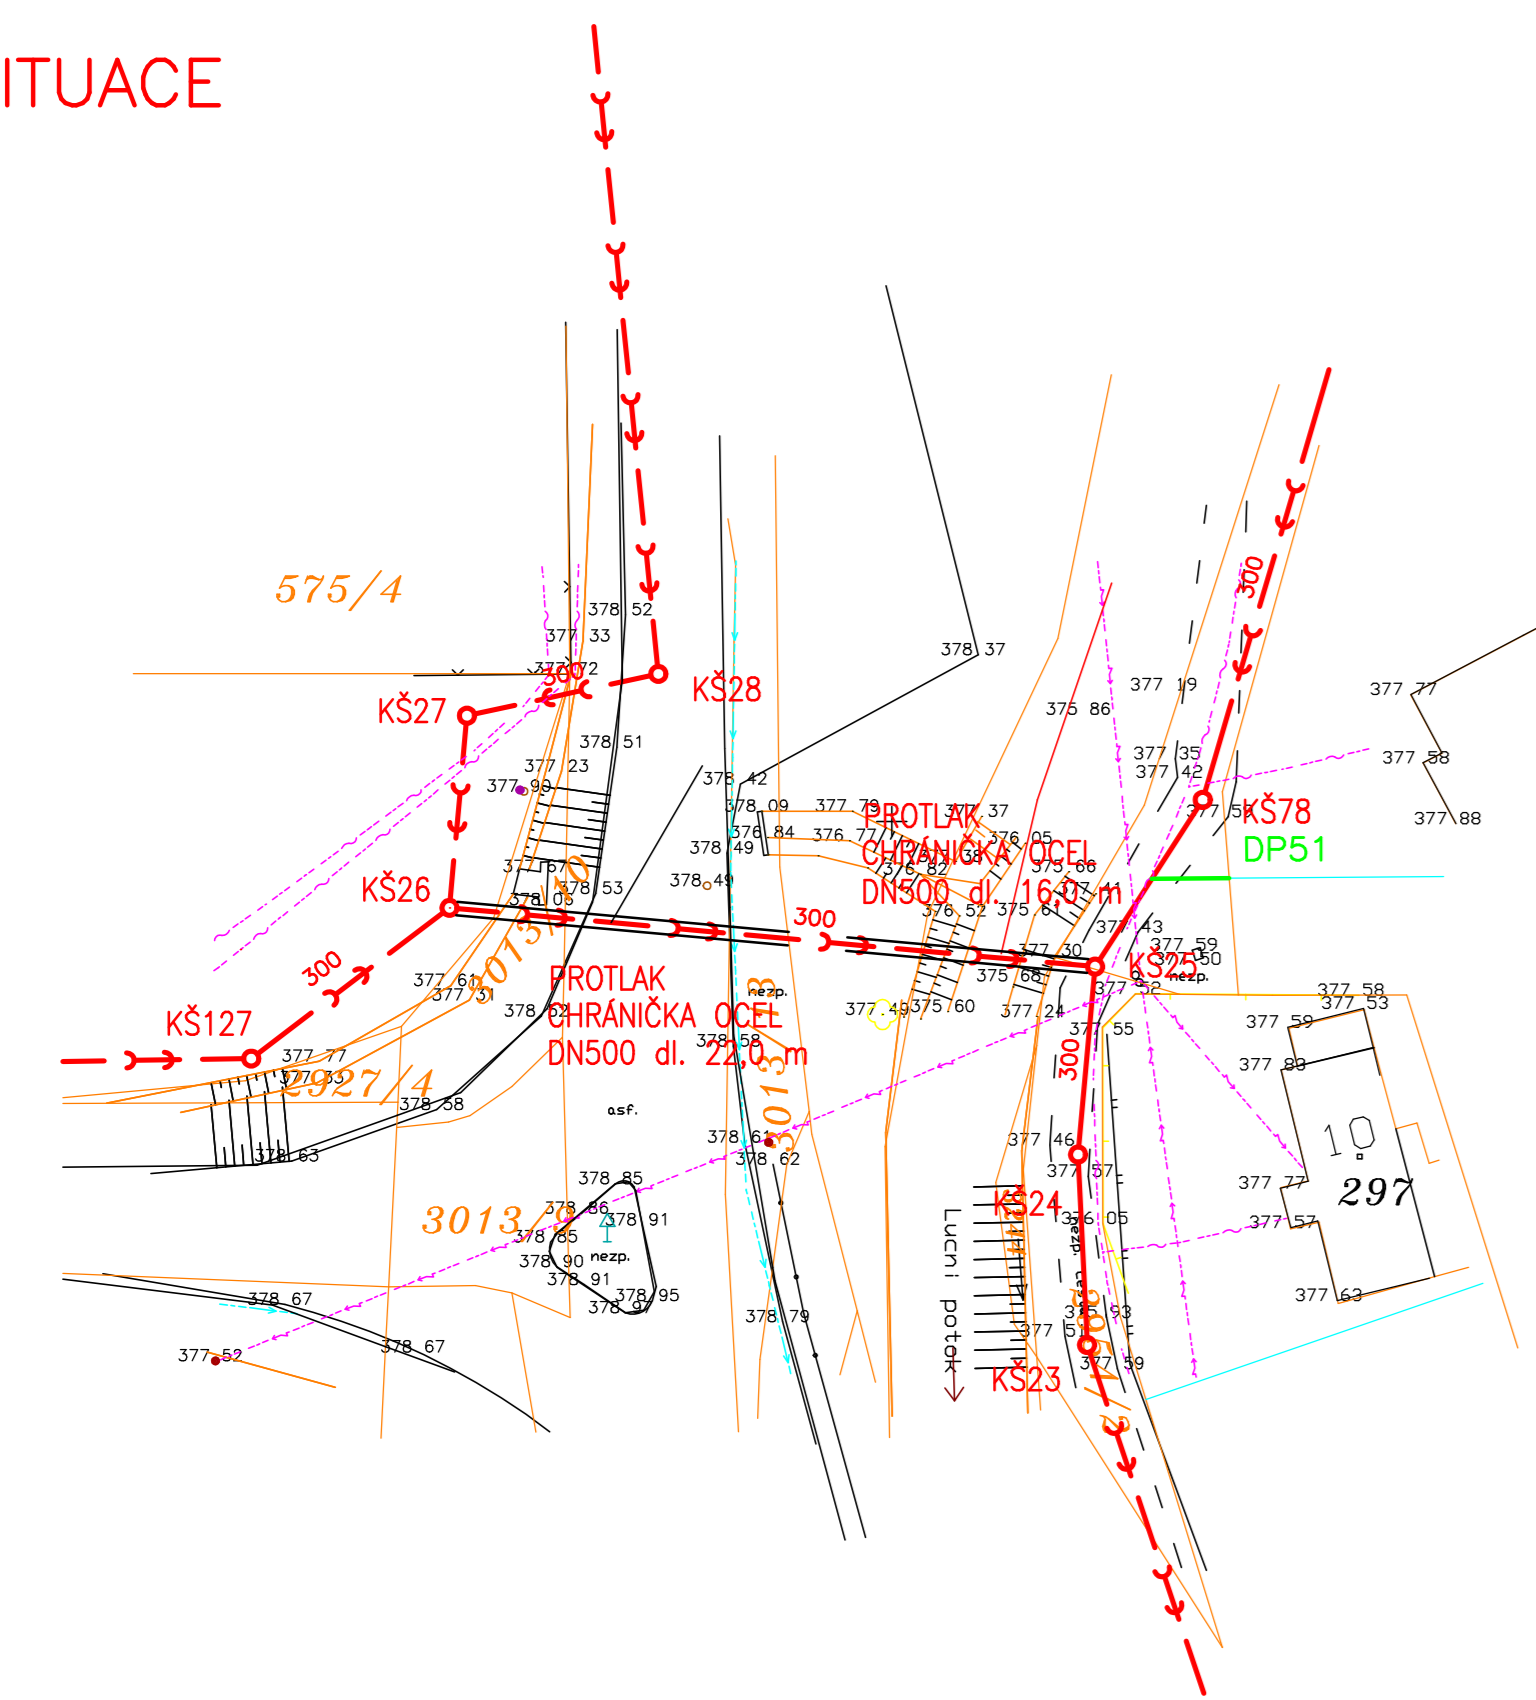
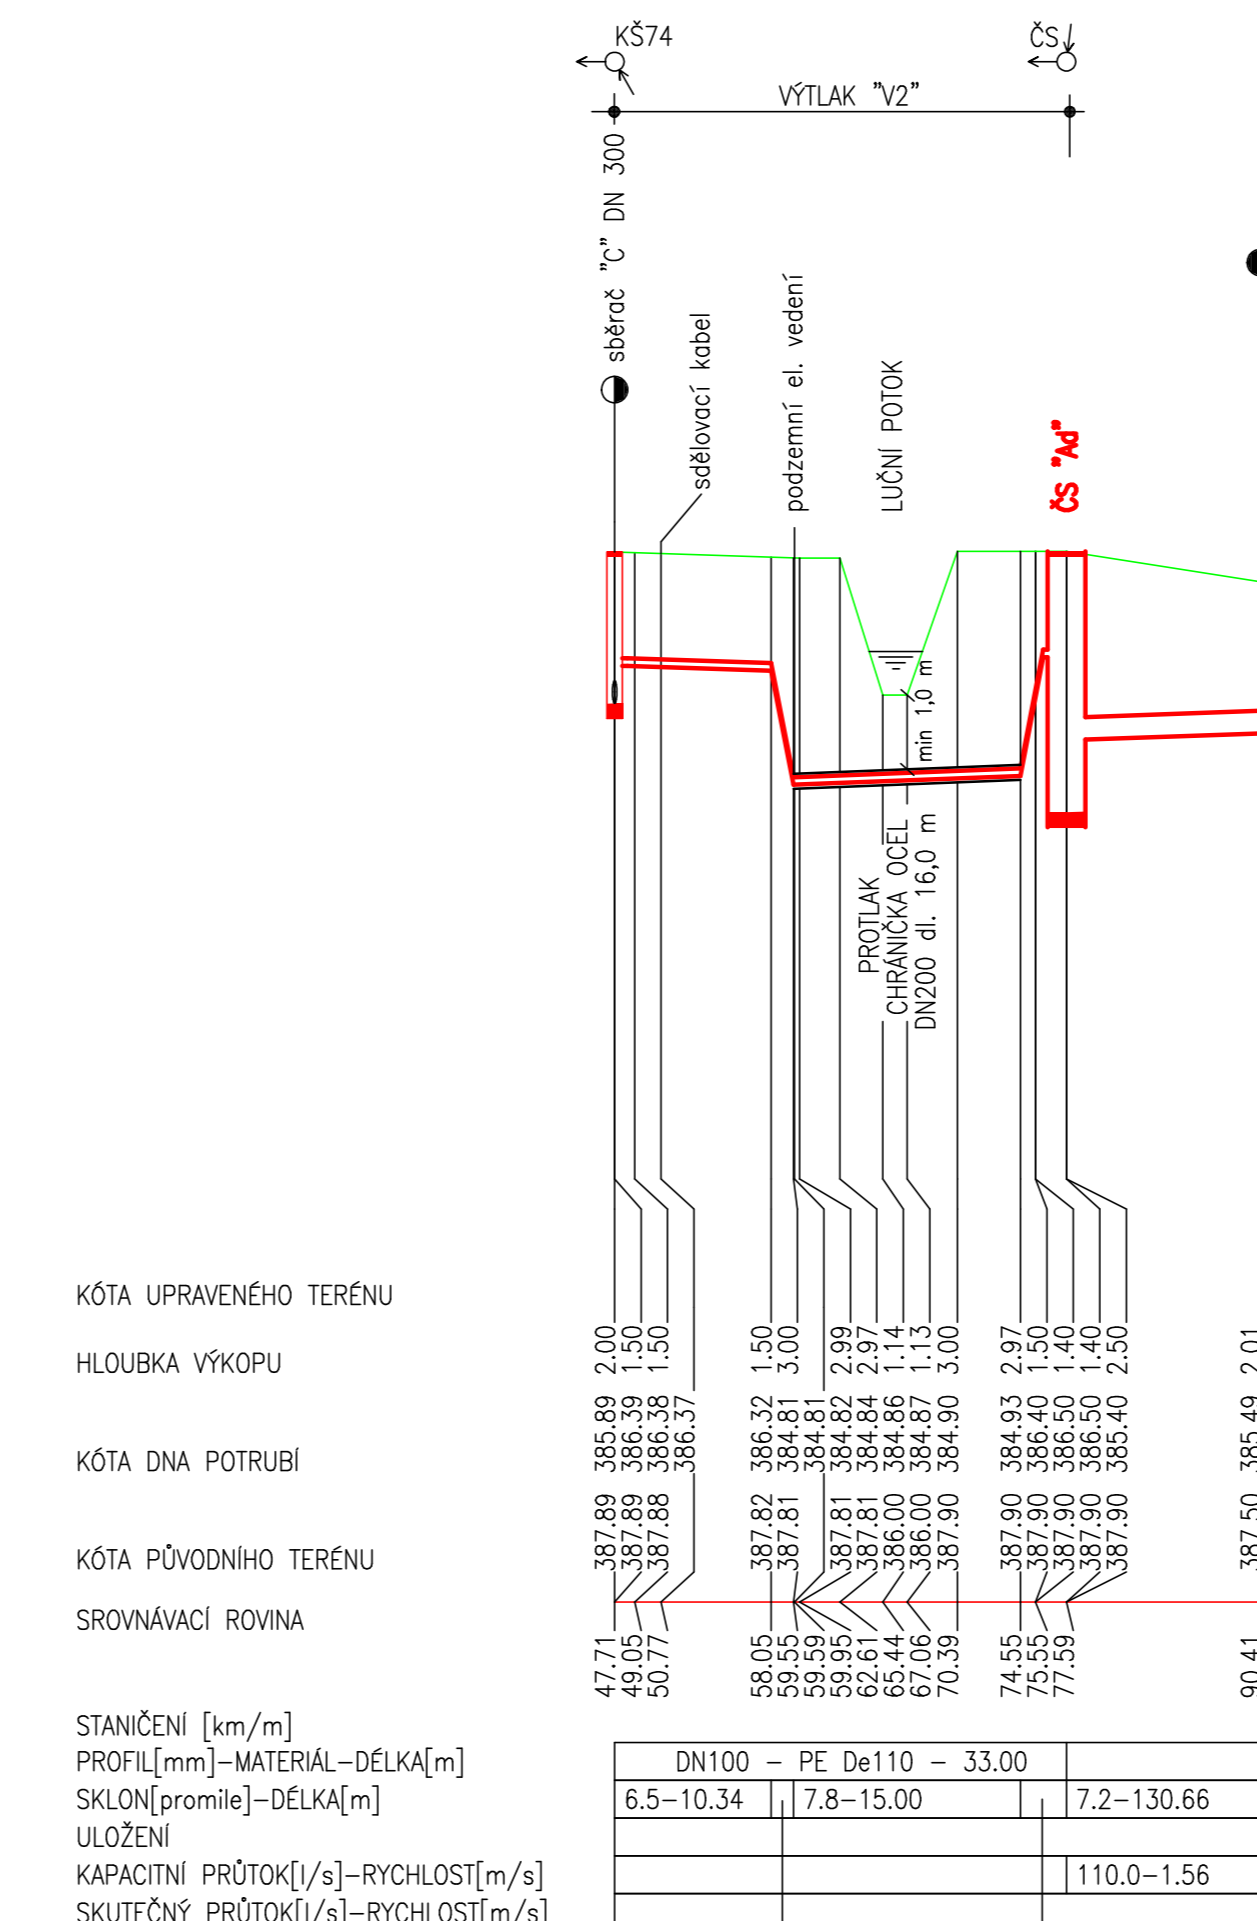


SITUACE

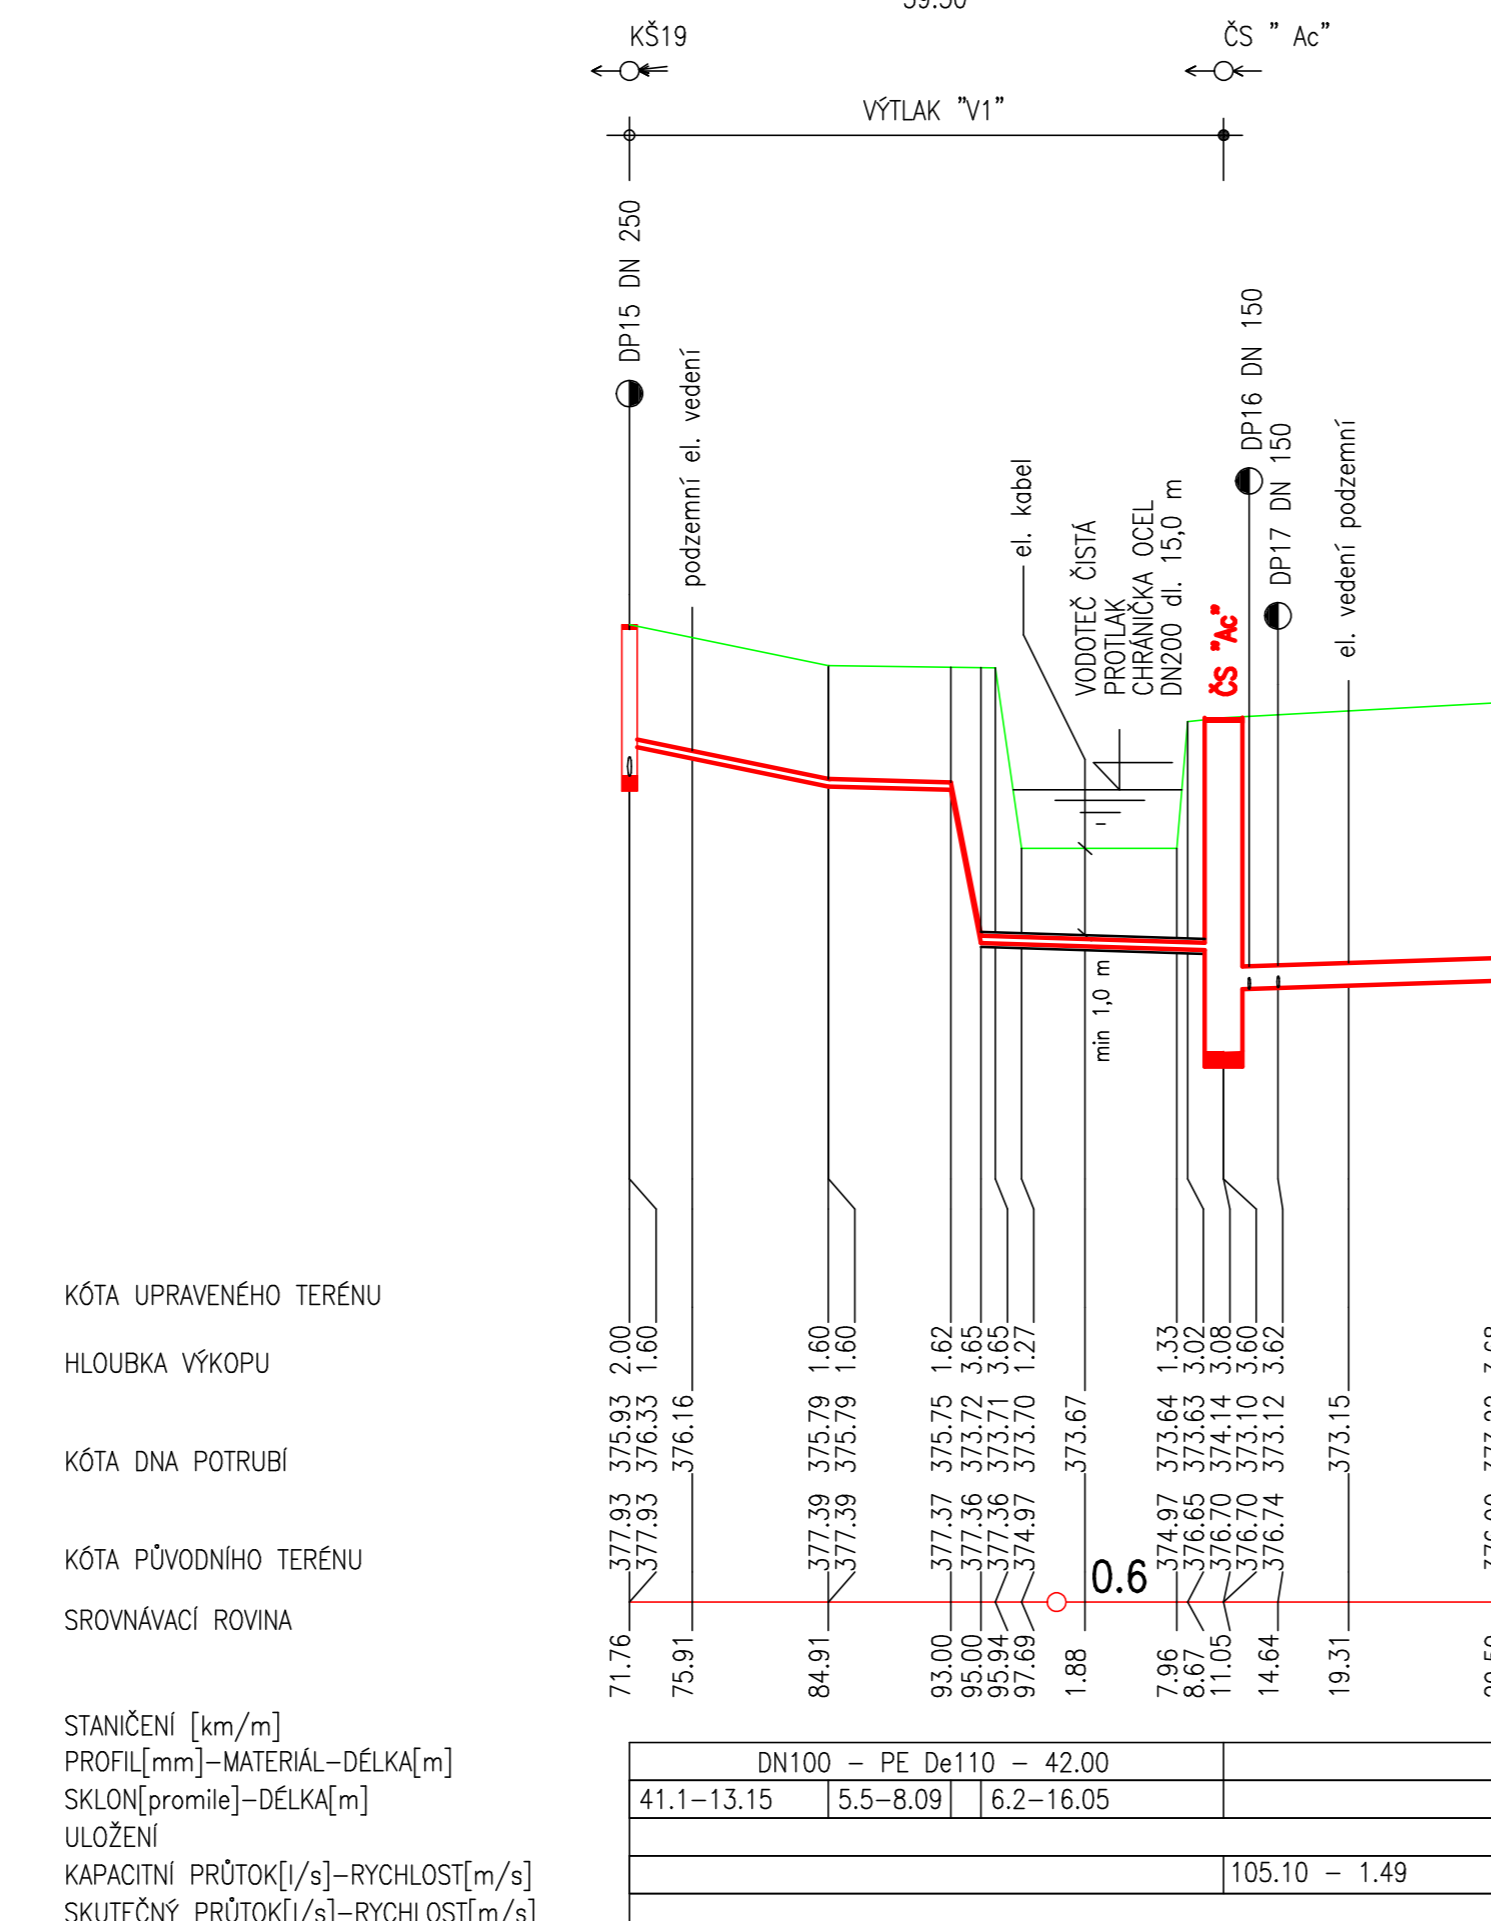

PODÉLNÝ PROFIL SBĚŘAČE "A"

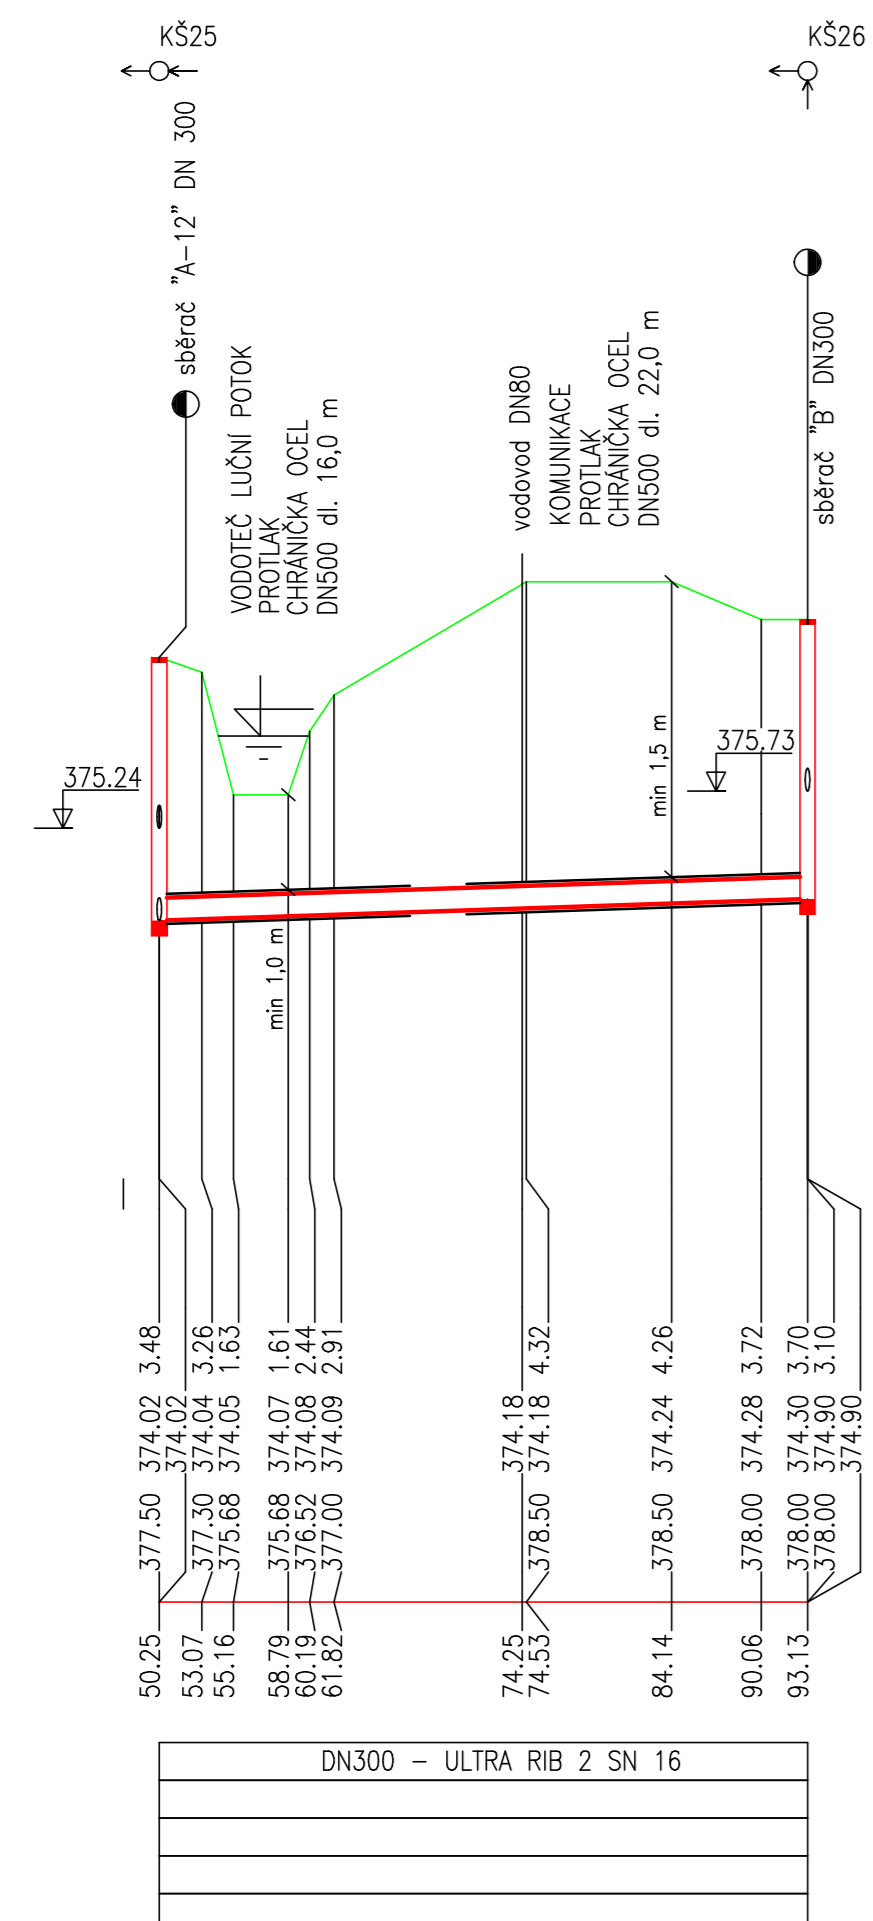

NAVNÍ AŽURNÍ PROJEKT : ING. DANIEL KOTIŠKA	TECHNICKÁ KONTROLA :	
ZODPOVĚDNÝ PROJEKTANT PROFESE : VAK	VYPRACOVANÁ :	
ING. DANIEL KOTIŠKA	JAROSLAVA OUELKOVA	ING. DANIEL KOTIŠKA
INVESTOR : OBEC RUDNÍK, RUDNÍK 51, 543 72 RUDNÍK	ČÍSLO ZÁKAZY	X
INVEZICE : KANALIZACE - II. ETAPA RUDNÍK - TEREZÍN - POŠTA	FORMÁT AX	A3
OBJEKT : SO 01 - KANALIZACE	SKLON PROJEKTU	DSP
ČÁST : 0 - DOKUMENTACE OBJEKTU A TECHNIKŮCH A TECHNOLOGICKÝCH ZAŘÍZENÍ	DATA	06. 2016
ULOŽENÍ	MĚŘÍTKO	-
INVEZ VÝKRESU :	ČÍSLO VÝKRESU :	PARÉ Č.
DETAILY KŘÍŽENÍ VODOTEČE	D.7	