

KATASTRY
PARCELNÍ ČÍSLA
DRUH POVRCHU
VZDÁLENOSTI ŠACHET
OZNAČENÍ ŠACHET

| | |
|-------------|--------|
| ARNULTOVICE | |
| 880/2 | st.103 |
| silnice | DVŮR |
| 7.00 | 2.50 |

OBJEKT



MĚŘITKA 1:200/100

MĚŘITKA 1:200/100

| | |
|-------------|-------|
| ARNULTOVICE | |
| 880/2 | st.35 |
| silnice | DVŮR |
| 4.00 | |

ZASLEPENO



MĚŘITKA 1:500/100

| | |
|-------------|---------|
| ARNULTOVICE | |
| 880/2 | 521/1 |
| silnice | ZAHRADA |
| 3.5 | 36.00 |
| | 3.5 |

OBJEKT



MĚŘITKA 1:500/100

| | |
|-------------|---------|
| ARNULTOVICE | |
| 880/2 | 525/1 |
| silnice | ZAHRADA |
| 19.50 | |

OBJEKT



MĚŘITKA 1:500/100

| | |
|-------------|--------|
| ARNULTOVICE | |
| 880/2 | 562/11 |
| silnice | DVŮR |
| 18.00 | |

OBJEKT



MĚŘITKA 1:500/100

| | |
|-------------|-------|
| ARNULTOVICE | |
| 880/2 | 562/9 |
| silnice | DVŮR |
| 22.00 | |

OBJEKT



MĚŘITKA 1:500/100

| | |
|-------------|-------|
| ARNULTOVICE | |
| 880/2 | 562/7 |
| silnice | DVŮR |
| 16.50 | |

OBJEKT



MĚŘITKA 1:500/100

| | |
|-------------|---------|
| ARNULTOVICE | |
| 880/2 | st.33/1 |
| silnice | ZAHRADA |
| 20.50 | st.33/3 |

OBJEKT



MĚŘITKA 1:500/100

| | |
|-------------|-------|
| ARNULTOVICE | |
| 880/2 | 562/5 |
| silnice | DVŮR |
| 9.50 | 15.50 |
| | 1.00 |

OBJEKT



MĚŘITKA 1:500/100

| | |
|-------------|-------|
| ARNULTOVICE | |
| 880/2 | 562/2 |
| silnice | DVŮR |
| 18.00 | |


OBJEKT



MĚŘITKA 1:500/100

| | |
|-------------|------|
| ARNULTOVICE | |
| 880/2 | 564 |
| silnice | DVŮR |
| 15.50 | 4.00 |

OBJEKT

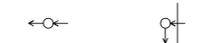

MĚŘITKA 1:500/100

| | |
|-------------|--|
| ARNULTOVICE | |
| 880/2 | |
| silnice | |
| | |

OBJEKT



MĚŘITKA 1:500/100

| | |
|-------------|--|
| ARNULTOVICE | |
| 880/2 | |
| silnice | |
| | |

OBJEKT



MĚŘITKA 1:500/100

| | |
|-------------|--|
| ARNULTOVICE | |
| 880/2 | |
| silnice | |
| | |

OBJEKT



MĚŘITKA 1:500/100

A-P13-ČP83

A-P14-ČP55

A-P15-ČP72

A-P16-ČP65

A-P17-ČP57

A-P18-ČP59

A-P19-ČP61

A-P20-ČP38

A-P21-ČP39

A-P22-ČP63

A-P23-ČP36

KÓTA UPRAVENÉHO TERÉNU

KÓTA HRUBÝCH TERÉNNÍCH ÚPRAV

HLOUBKA VÝKOPU

KÓTA DNA POTRUBÍ

KÓTA PŮVODNÍHO TERÉNU

SROVNÁVACÍ ROVINA

STANIČENÍ [km/m]









PROFIL[mm]-MATERIÁL-DĚLKA[m]

SKLON[promile]-DĚLKA[m]

ULOŽENÍ

KAPACITNÍ PRŮTOK[l/s]-RYCHLOST[m/s]

SKUTEČNÝ PRŮTOK[l/s]-RYCHLOST[m/s]

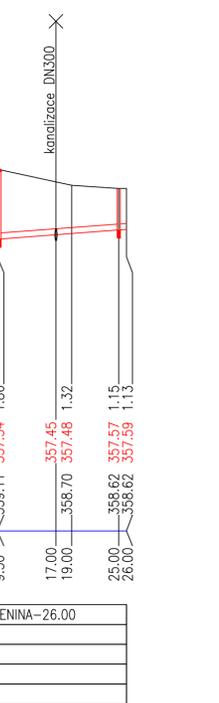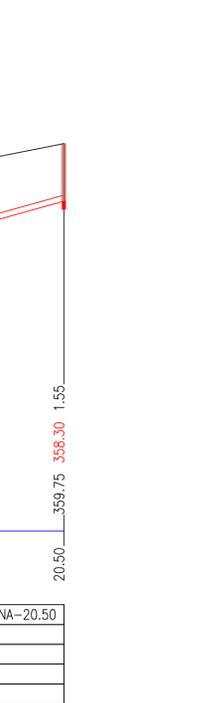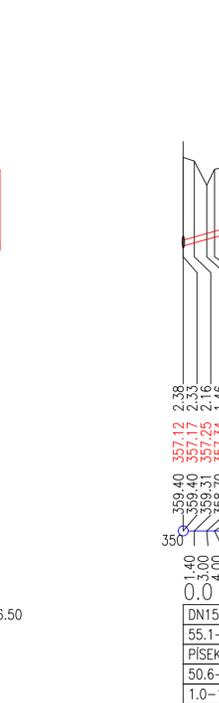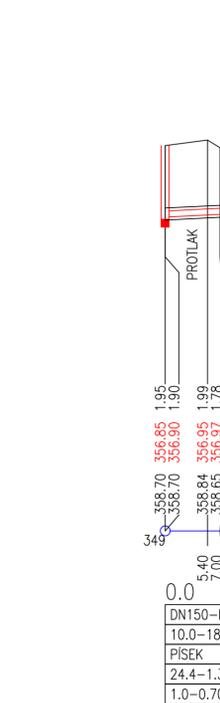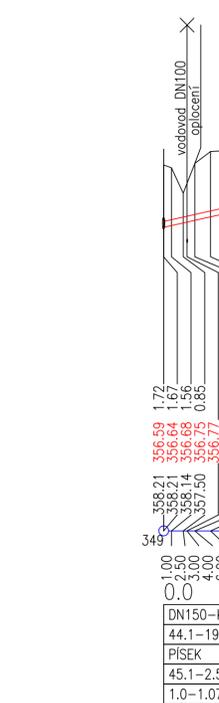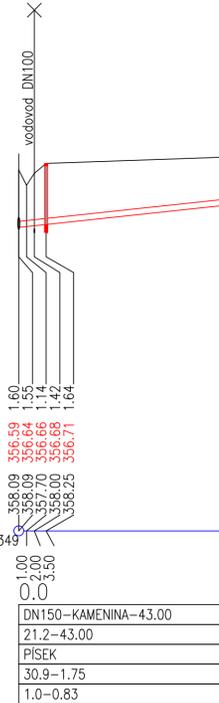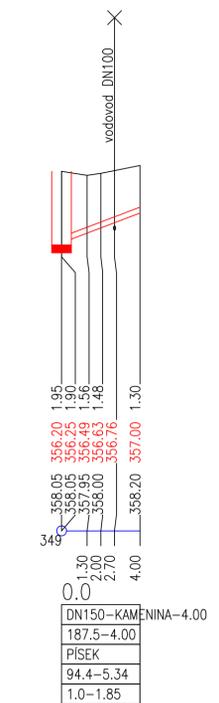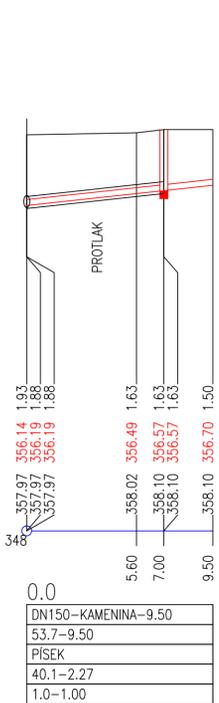

| | | | |
|-----|-------------|-------|--------|
| Zna | Popis/ařvod | Datum | Podpis |
| | | | |
| | | | |
| | | | |

DOKUMENTACE PRO VYDÁNÍ ÚZEMNÍHO SOUHLASU

| | | | |
|----------|--|------------|-----------------------|
| Investor | OBEC RUDNÍK | Objekt | RUDNÍK |
| Místo | RUDNÍK-ARNULTOVICE | Projektant | Ing. Jan ČIŽEK |
| Č. zak. | 04/2015 | Vypracoval | Ing. Jan ČIŽEK |
| Stupeň | DŮS | Datum | 04/2015 |
| Průběh | RUDNÍK-ARNULTOVICE-KANALIZAČNÍ PŘÍPOJKY | Měřítko | 1:500 |
| Příloha | PODÉLNÉ PROFILY PŘÍPOJEK - STOKA A-č.2 | Č. přílohy | 4.2 |

VODOHOSPODÁŘSKÁ společnost s r.o.
KANCELÁŘ TRUTNOV
Ing. Jan Čížek
vň@volny.cz